


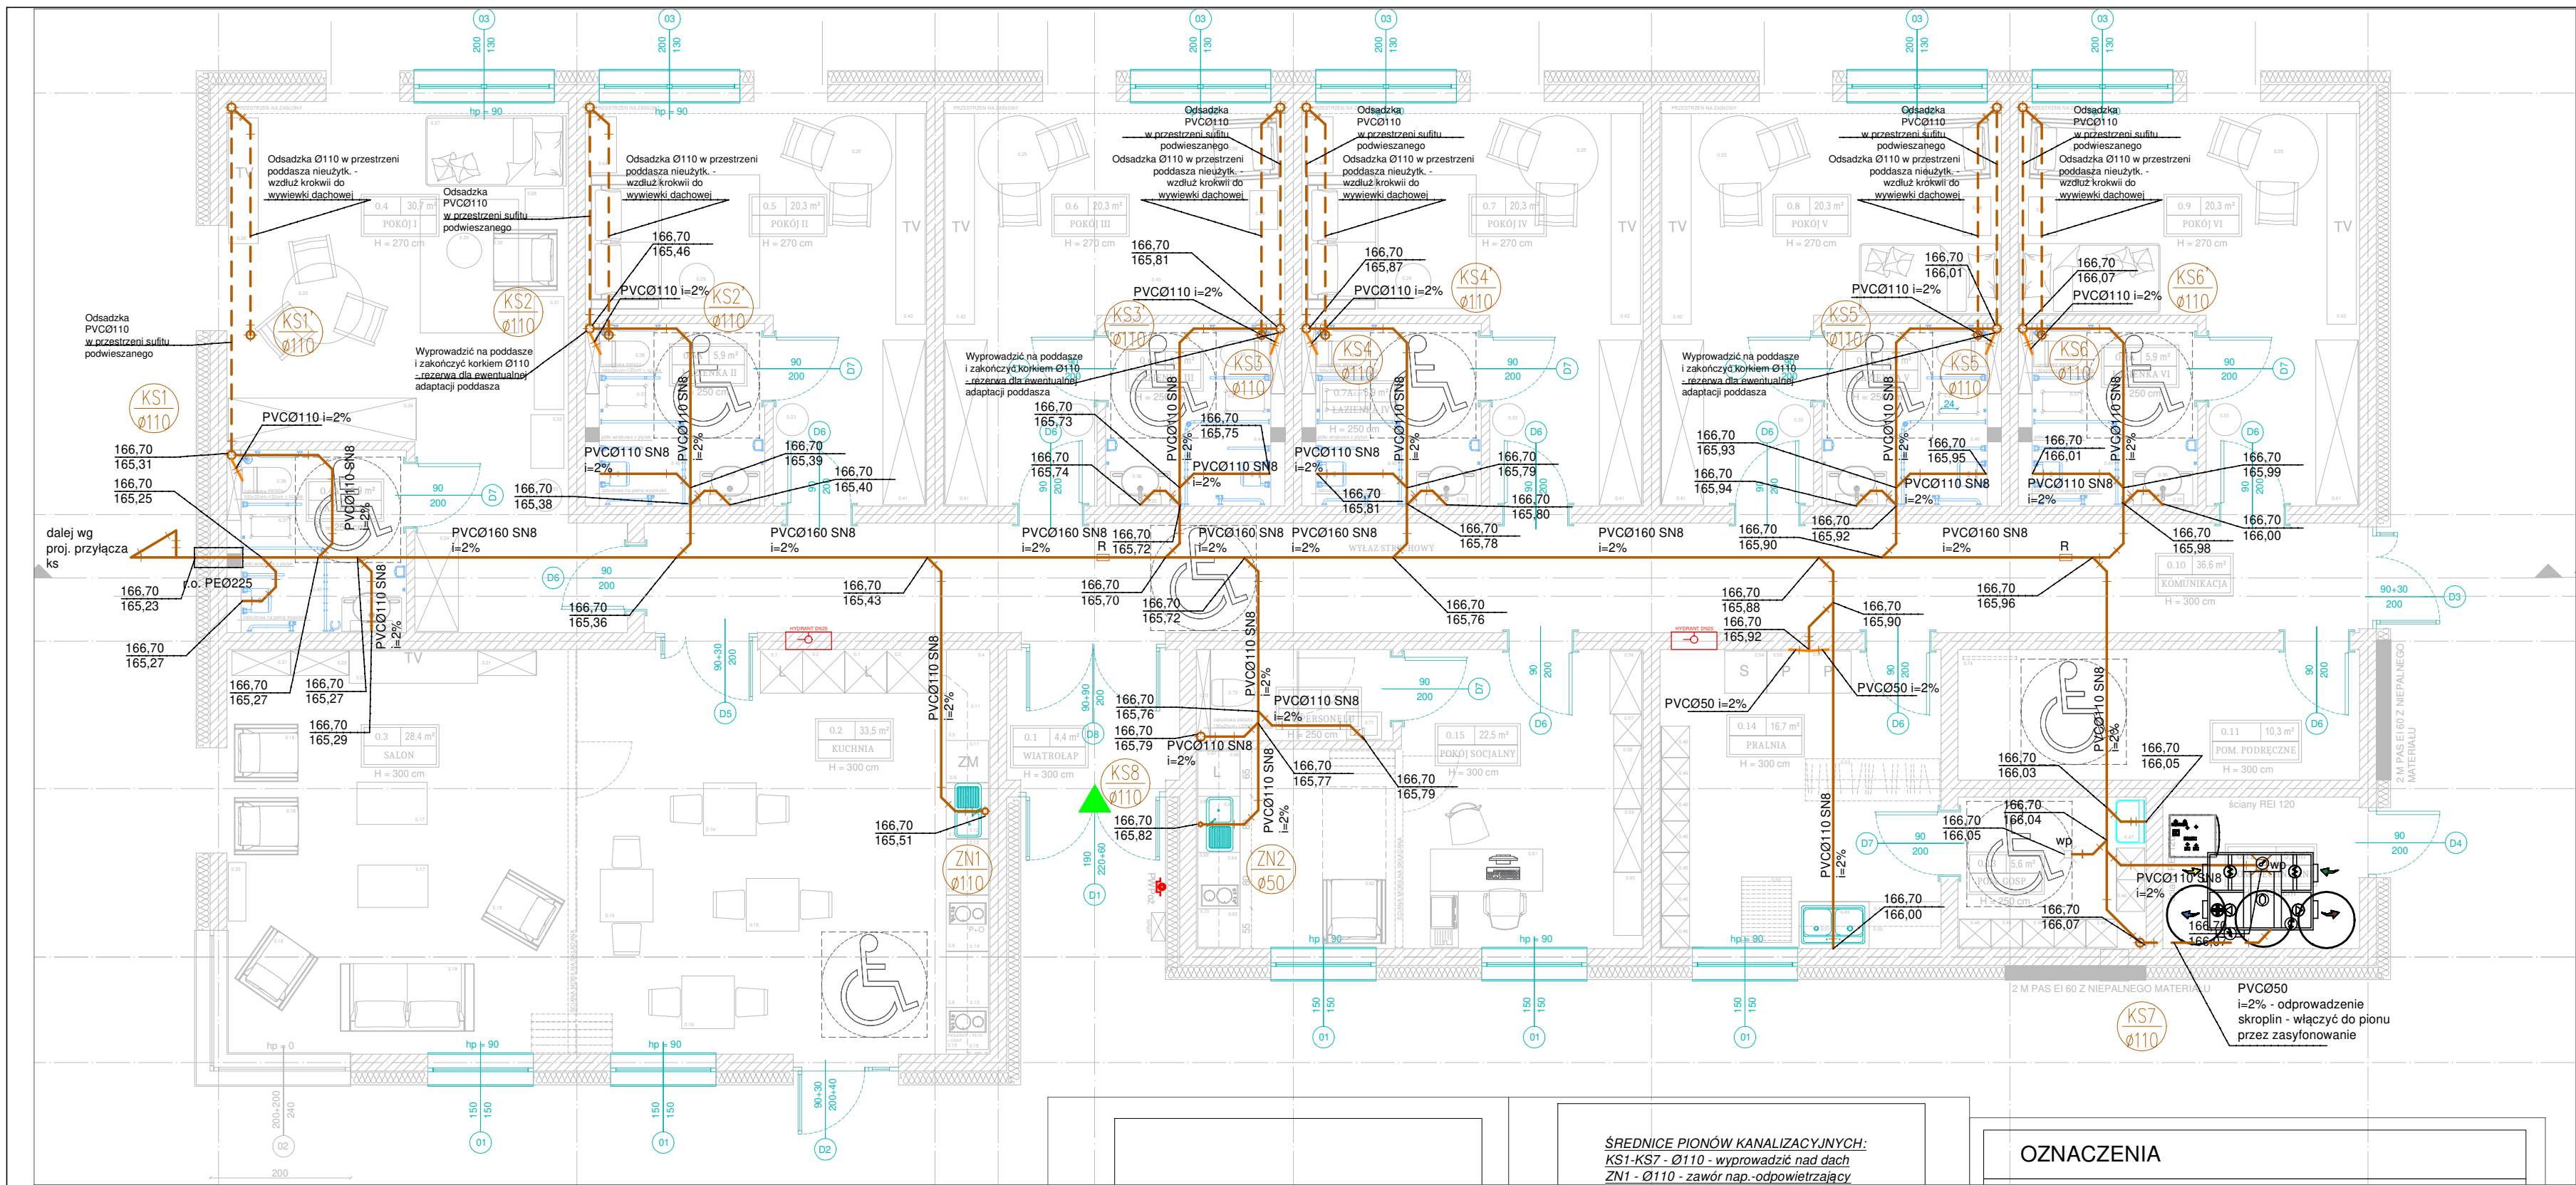

Rurociągi wewnątrz budynku wykonać z rur PP lub PVC (szarych), rurociągi podposadzkowe wykonać z rur litych klasy S (pomarańczowe).
Przewody prowadzone przez przegrody budowlane prowadzić w rurach ochronnych.
Piony kanalizacyjne wyprowadzone ponad dach zakończyć rurami wyléwnymi Ø160.
Na pionach kanalizacyjnych przed ich przejściem w przewody odpływowe zamontować rewizję z zapewnieniem do nich dostępu w trakcie eksploatacji.
Piony kanalizacyjne obudować np. płytami kartonowo - gipsowymi lub wykonać w bruzdach ściennych.

ŚREDNICE PIONÓW KANALIZACYJNYCH:
KS1-KS7 - Ø110 - wyprowadzić nad dach
ZN1 - Ø110 - zawór nap.-odpowietrzający
ZN2 - Ø50 - zawór nap.-odpowietrzający

Wszystkie piony zaopatrzyć w rewizję

INSTALACJA KANALIZACJI: KANALIZACJI:

Średnice podejść pod urządzenia:
zlew - Dn50 PVC,
umywalka - Dn50 PVC,
natrysk - Dn50 PVC,
pisuar - Dn50 PVC,
miska ustępowa - Dn100 PVC,
wpust podłogowy - Dn100 PVC,

OZNACZENIA

- Instalacja kanalizacji sanitarnej podposadzkowej (rury PVC Lite klasy SN8)
- Instalacja kanalizacji sanitarnej - podejścia pod przybory sanitarne (rury PVC/PP)
- KS2 Ø110 - Pion kanalizacji sanitarnej
- ZN1 Ø50 - Półpion instalacji kanalizacji sanitarnej z zaworem nap.-odpowietrzającym do ścieków
- wp - Wpust podłogowy DN50
- R - Rewizja podłogowa hermetyczna

Jednostka projektowa: FOTON OZE SP. Z O.O. UL. KORFANTEGO 4B/11 76-200 SŁUPSK	
Tytuł rysunku: RZUT PRZYZIEMI INSTALACJA KANALIZACJI SANITARNEJ	
Nazwa obiektu budowlanego: BUDOWA BUDYNKU ZAMIESZKANIA ZBIOROWEGO DLA POTRZEB MIESZKAŁNICTWA WSPOMAGANEGO I TRENINGOWEGO WRAZ Z NIEZBĘDĄĄ INFRASTRUKTURĄ TECHNICZNĄ ORAZ ZAGOSPODAROWANIEM TERENU W M. BORSZYSZKOWY W GMINIE LIPNICA NA DZ. 203/3, 203/2	
Adres obiektu budowlanego: DZIAŁKA: 203/3, 203/2 OBREB BORSZYSZKOWY GMINA LIPNICA IDENTYFIKATOR DZIAŁKI: 220105.2.0002.203/3, 220105.2.0002.203/2	
Inwestor: Gmina Lipnica ul. Józefa Stomińskiego 19, 77-130 Lipnica	
Projektant: mgr inż. Piotr Milejszo do projektowania bez ograniczeń w specjalności instalacyjnej - sanitarnej POM/0284/PWBS/16	Podpis:
Sprawdzający: mgr inż. Grzegorz Łajczko uprawnienia budowlane do projektowania bez ograniczeń w specjalności instalacyjnej - sanitarnej ZAP/0155/P005/07	Podpis:
DATA: 02.03.2026 r.	SKALA: 1:75
BRANZA: SANITARNA	FAZA: PROJEKT TECHNICZNY
NR RYS: KS1	