
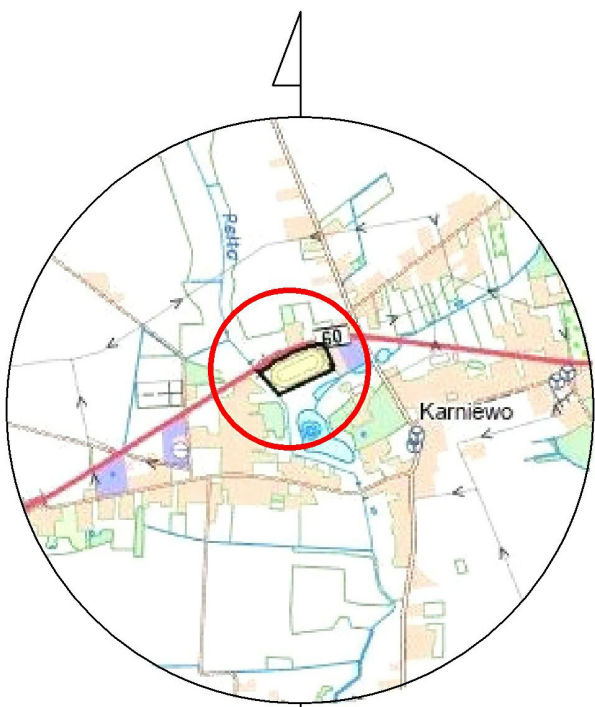


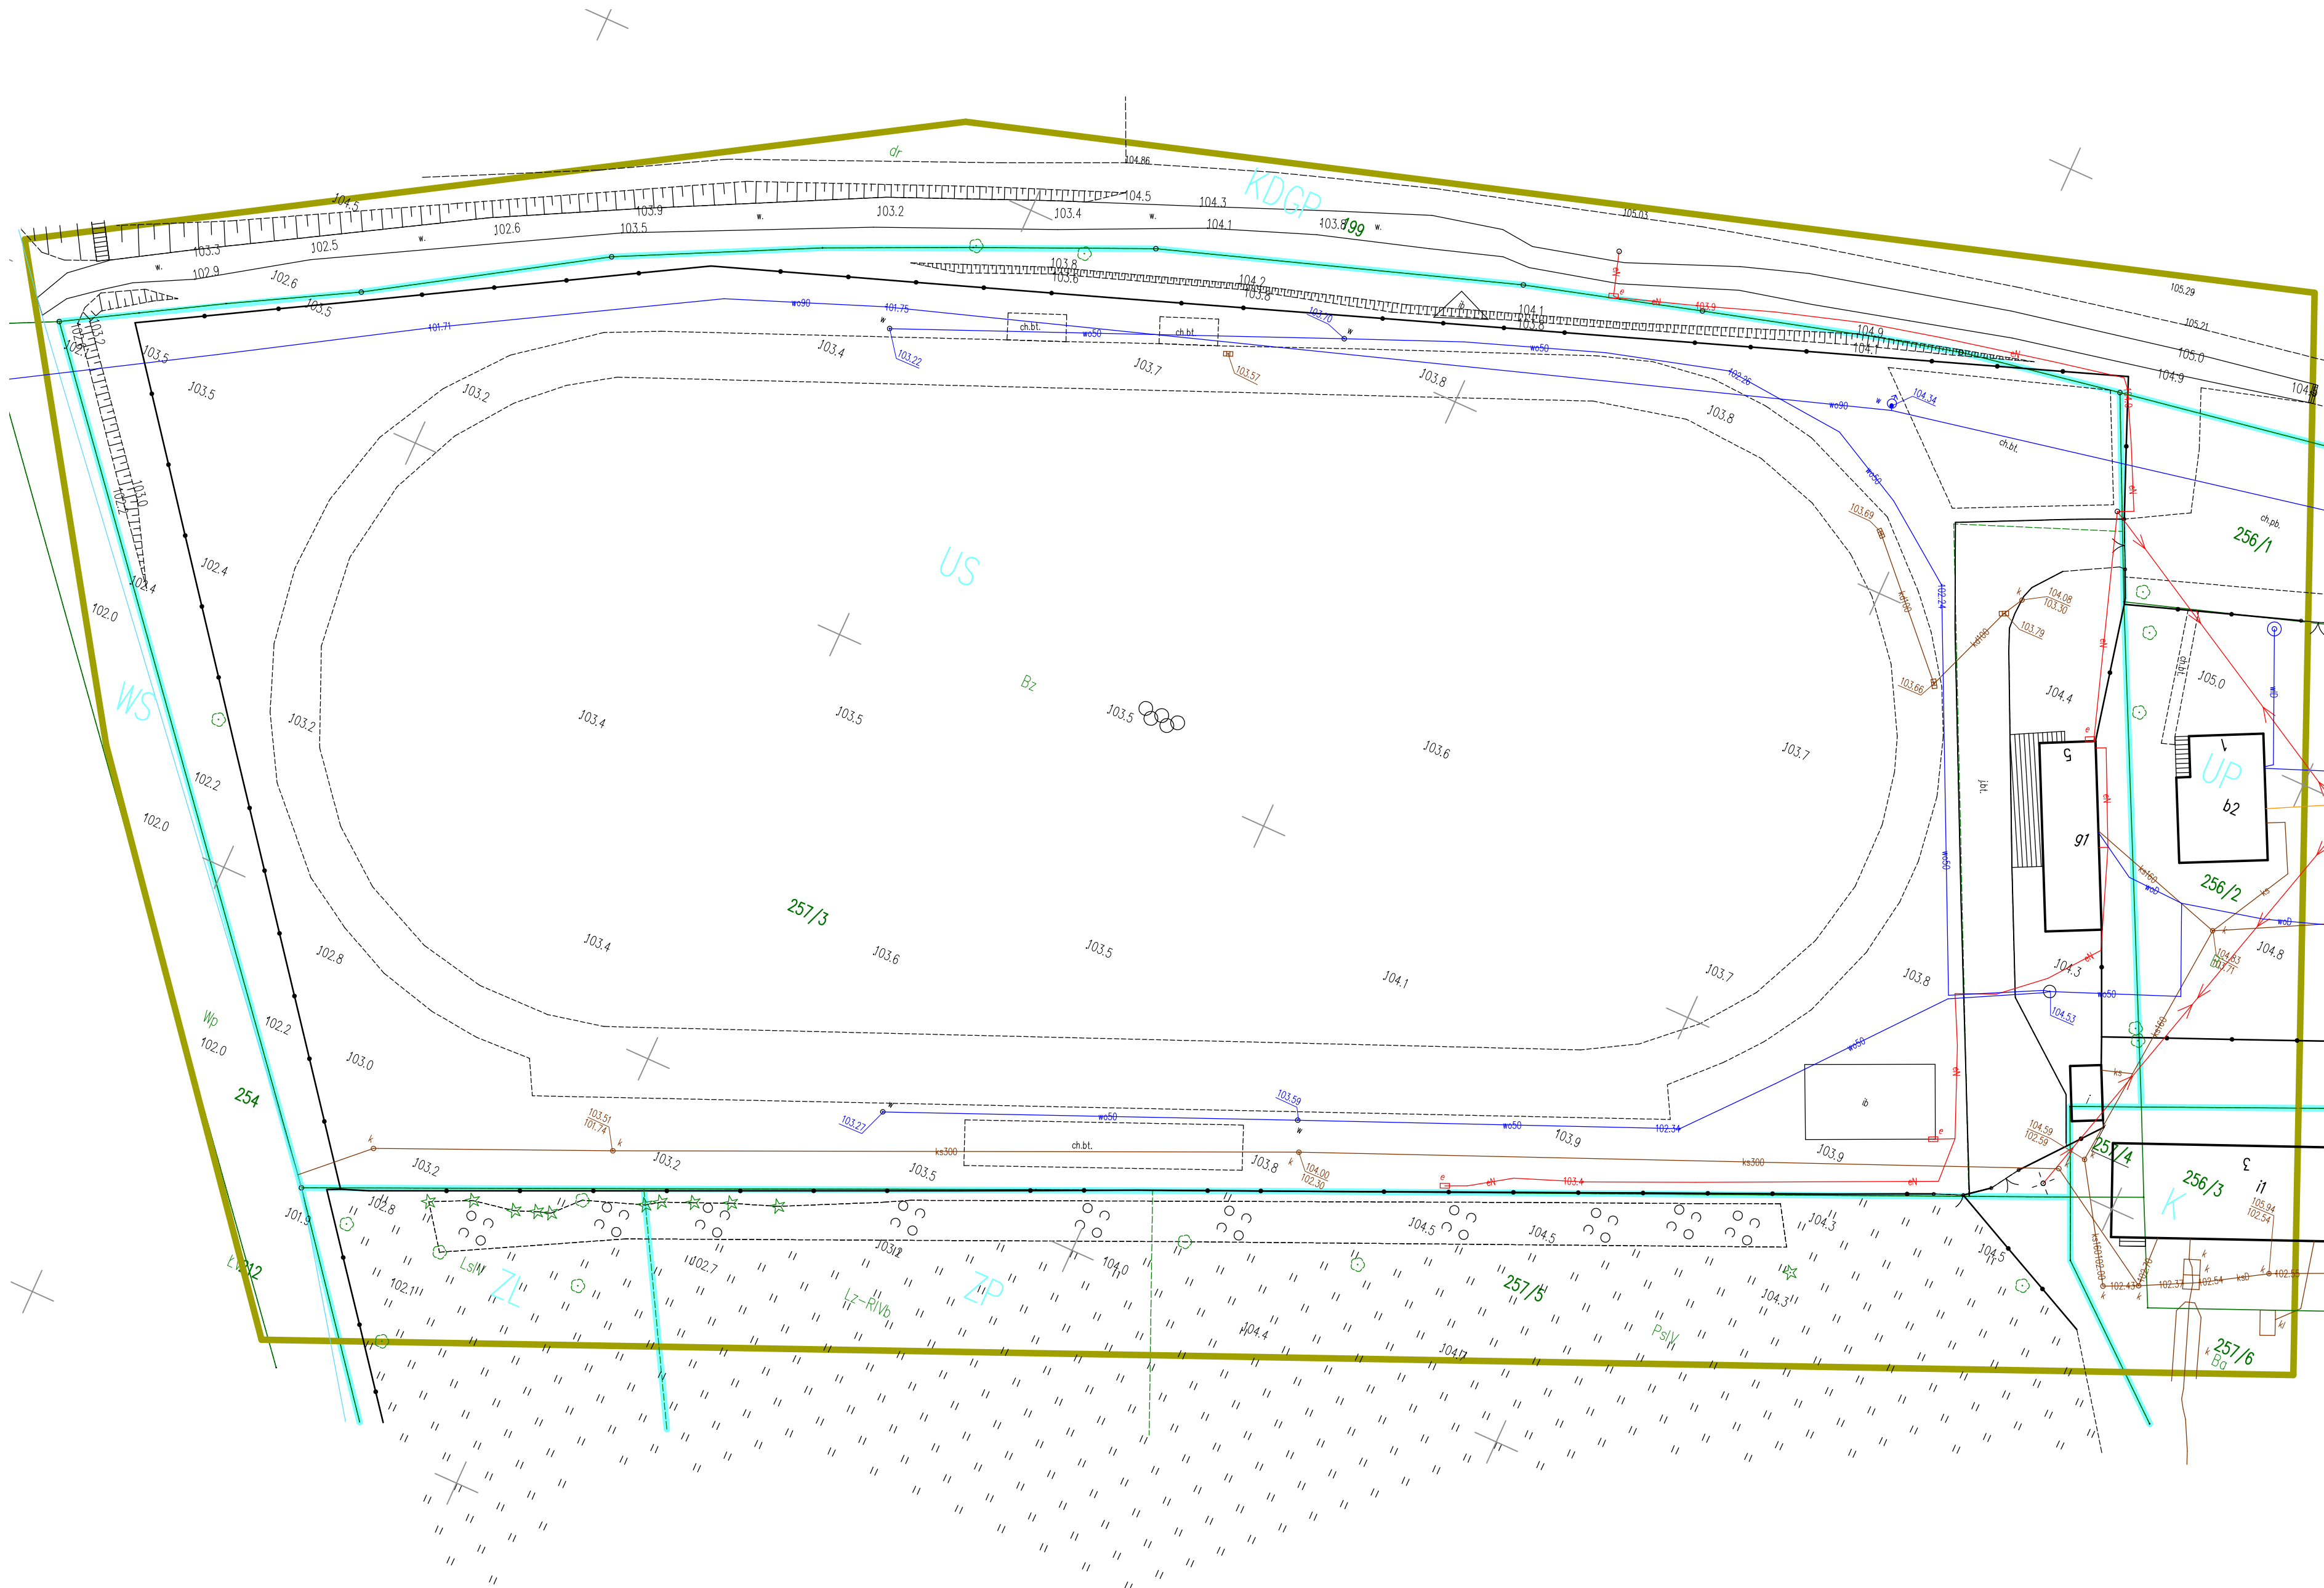

Szkic orientacyjny

MAPA DO CELÓW PROJEKTOWYCH	
Identyfikator zgłoszenia pracy geodezyjnej	GKN.6642.148.2026
Miejscowość	Karniewo
Nazwa Gminy	Karniewo
Obręb ewidencyjny	identyfikator 141103_2.0014
	nazwa Karniewo
Skala mapy	1:500
Nazwa układu współrzędnych	prostokątnych płaskich Układ 2000
	wysokości PL-EVRF2007-NH
Oznaczenie granic obszaru, który był przedmiotem aktualizacji	
USŁUGI GEODEZYJNE Hubert Dominik 06-212 Krasnosielc, Przytuły 50 REG. 363058550 tel. 604 488 530	
mgr inż. Hubert Dominik geodeta uprawniony H. Dominił 06-212 Krasnosielc, Przytuły 50 nr upr. zaw. 22288 19-02-2026 r. tel. 604 488 530	
Nazwa/imię i nazwisko wykonawcy oraz podpis osoby reprezentującej wykonawcę	
Imię i nazwisko, nr uprawnień oraz data i podpis geodety (kierownika prac), który opracował mapę	

Oświadczam, że operat techniczny zawierający rezultaty prac geodezyjnych w wyniku których powstał niniejszy dokument uzyskał pozytywny wynik weryfikacji. Jednocześnie informuję, że jestem świadomy odpowiedzialności karnej za złożenie fałszywych oświadczeń.

Identyfikator zgłoszenia prac geodezyjnych	GKN.6642.148.2026
Organ służby geodezyjnej, który otrzymał zgłoszenie	STAROSTA MAKOWSKI
Wykonawca pracy geodezyjnej	Usługi Geodezyjne Hubert Dominik Przytuły 50, 06-212 Krasnosielc
Numer oraz data wystawienia protokołu pracy geodezyjnej	GKN.6642.148.2026_1 z dnia 20.02.2026 r.
Imię i nazwisko, nr uprawnień zawodowych kierownika prac	Hubert Dominik , nr upr. 22288

Data i podpis kierownika prac geodezyjnych 20.02.2026 r. H. Dominił

LEGENDA	
US	Tereny usług sportu i rekreacji
K	Tereny obiektów infrastruktury kanalizacyjnej
UP	Tereny usług publicznych
ZP	Tereny zieleni urządzonej
ZL	Tereny lasów
WS	Tereny wód powierzchniowych śródlądowych
KDGP	Tereny dróg publicznych klasy drogi ruchu przyspieszonego
	Linia rozgraniczająca tereny o różnym przeznaczeniu