
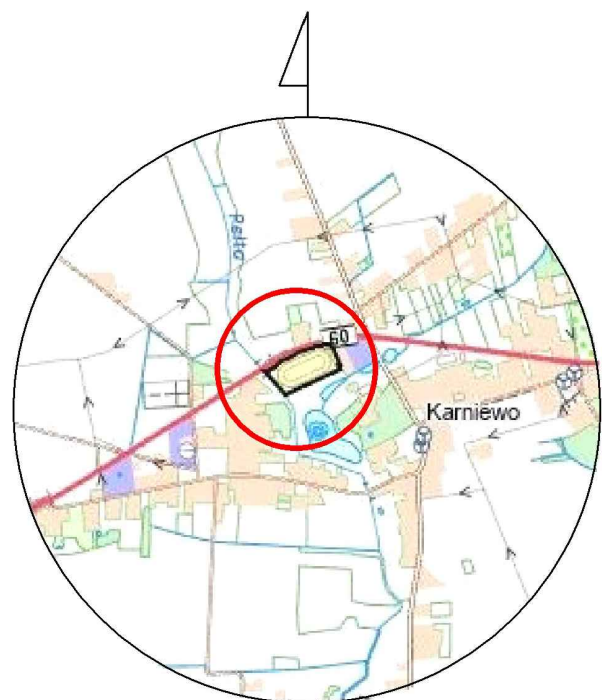


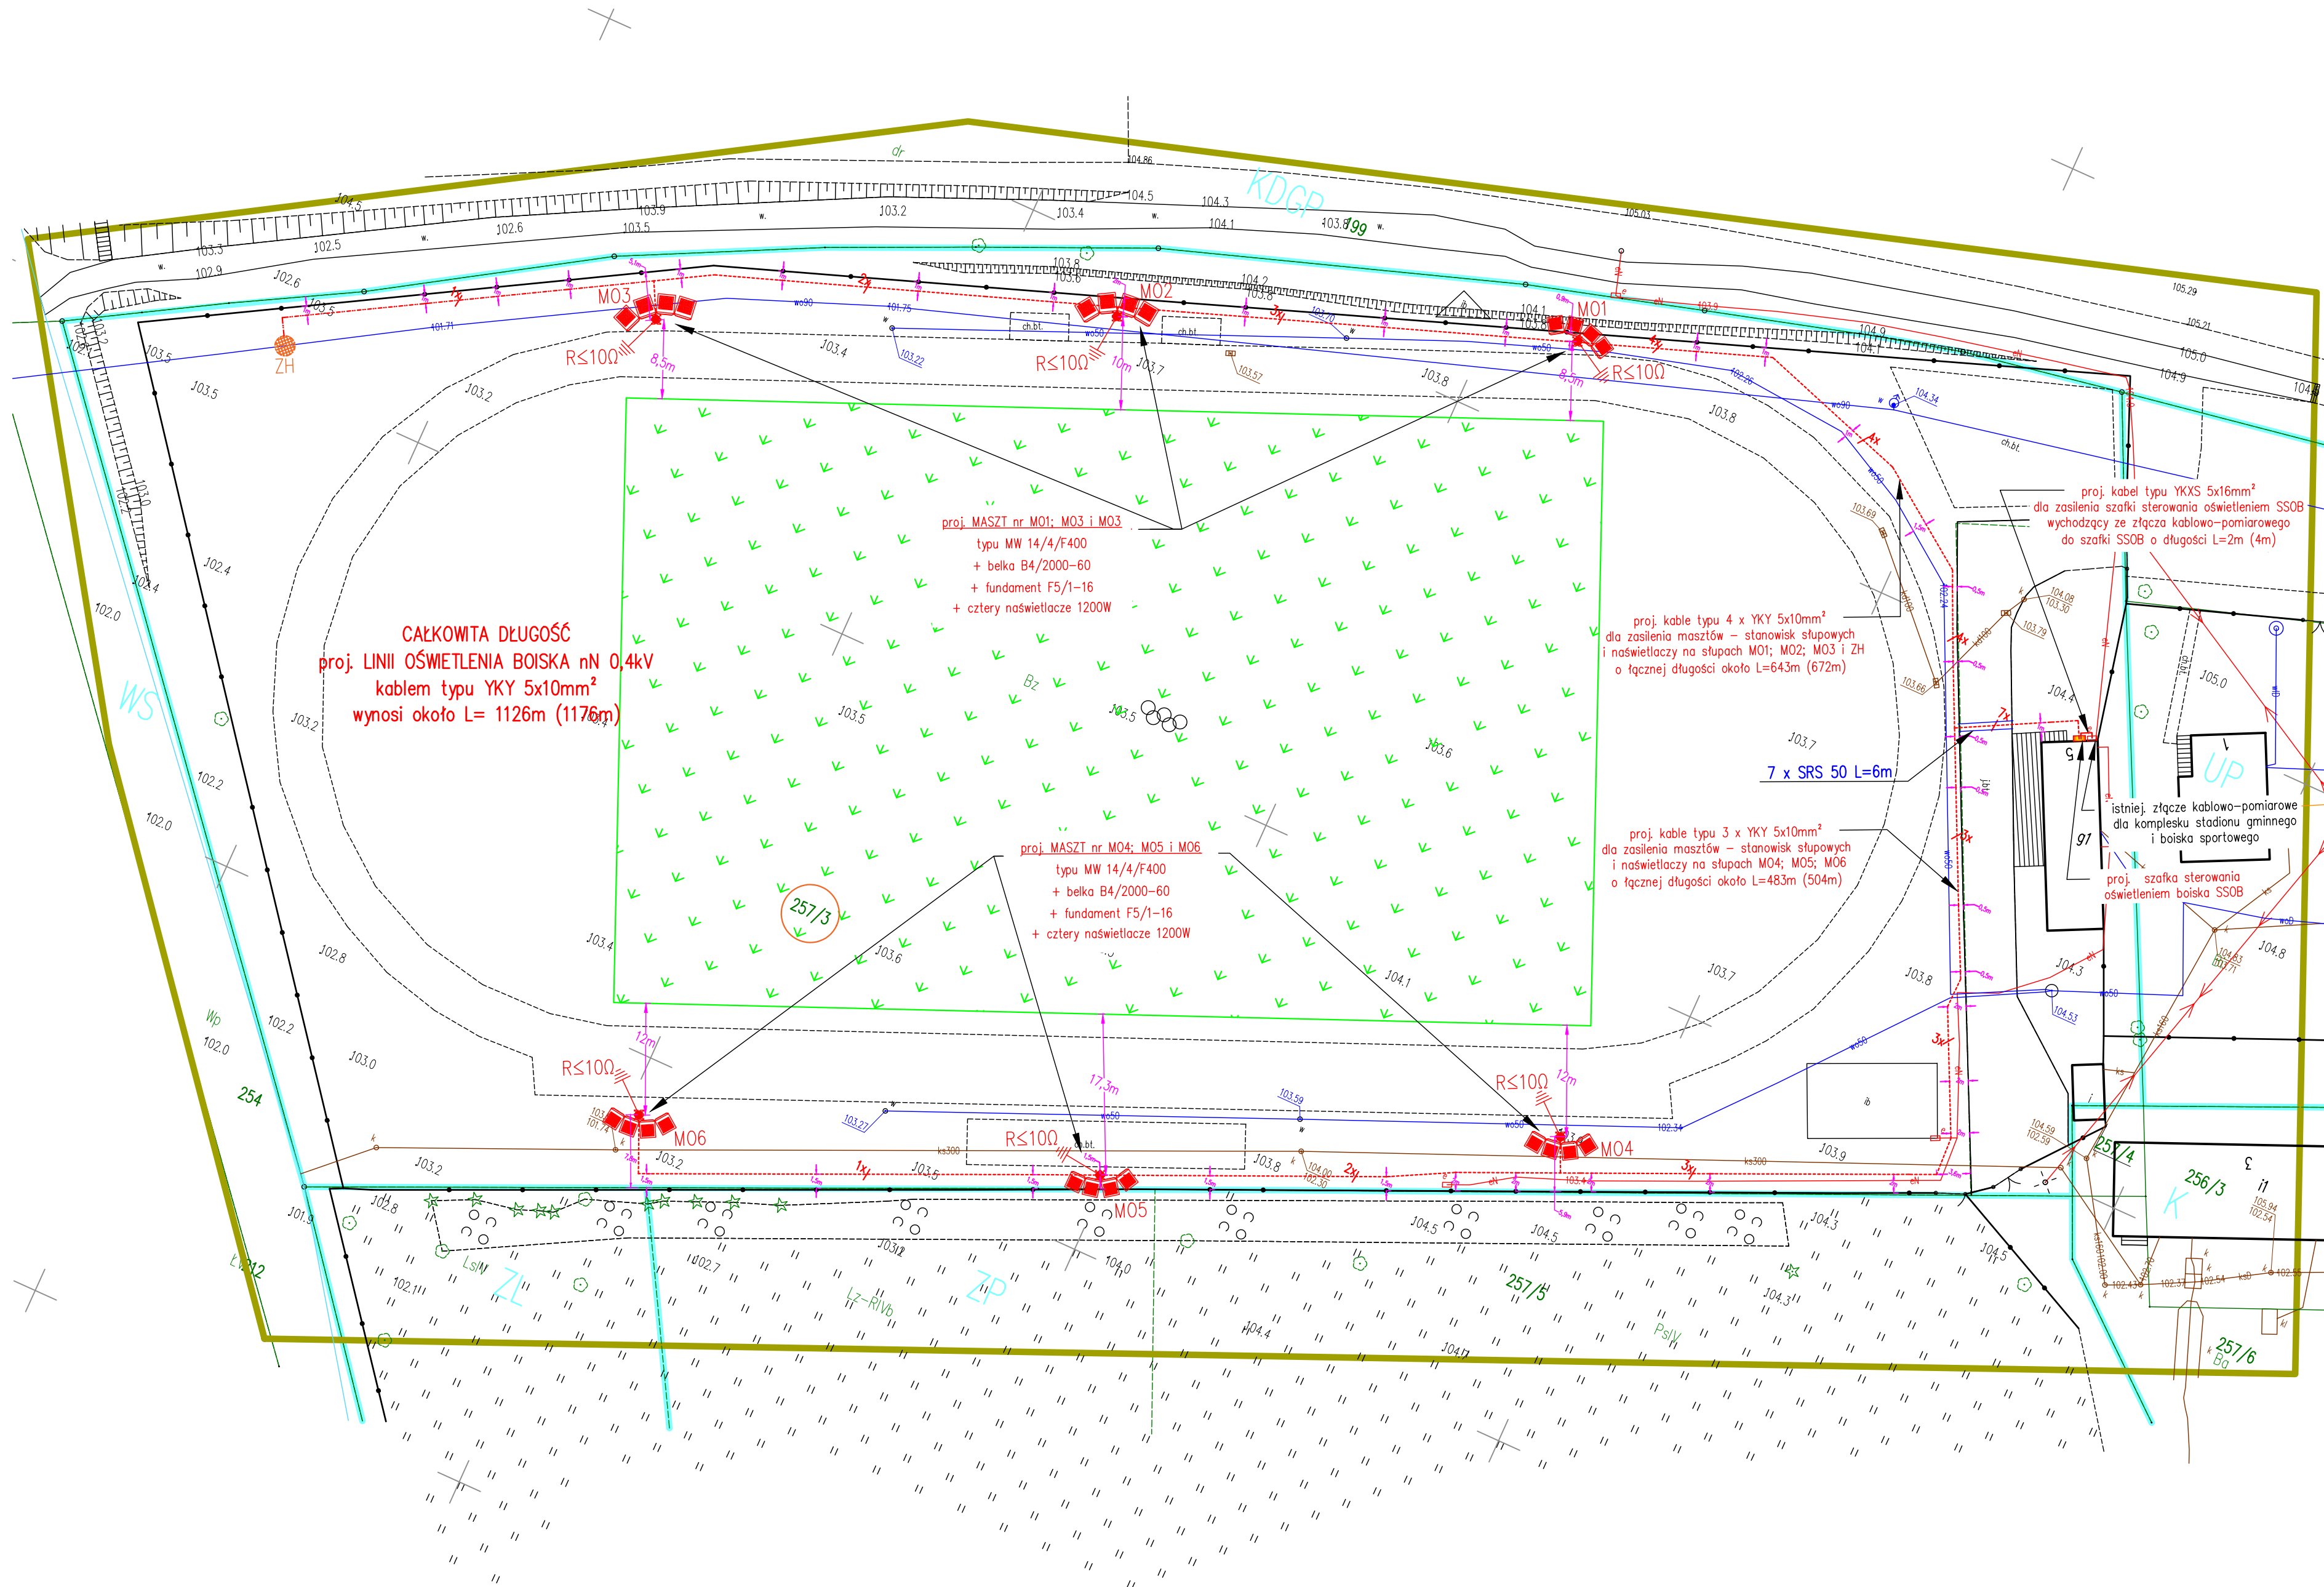

Szkic orientacyjny

| MAPA DO CELÓW PROJEKTOWYCH                                                                                   |                        |   |  |
|---|------------------------|---|--|
| Identyfikator geodezyjnej                                                                                    |                        | GKN.6642.148.2026   |  |
| Miejscowość                                                                                                  |                        | Karniewo   |  |
| Nazwa Gminy                                                                                                  |                        | Karniewo   |  |
| Obręb ewidencyjny                                                                                            | identyfikator          | 141103_2.0014   |  |
|   | nazwa                  | Karniewo   |  |
| Skala mapy                                                                                                   |                        | 1:500   |  |
| Nazwa układu współrzędnych                                                                                   | prostokątnych płaskich | Układ 2000   |  |
|   | wysokości              | PL-EVRF2007-NH   |  |
| Oznaczenie granic obszaru, który był przedmiotem aktualizacji                                                |                        |   |  |
| USŁUGI GEODEZYJNE<br>Hubert Dominik<br>06-212 Krasnosielc, Przytuły 50<br>REG. 363058550<br>tel. 604 488 530 |                        | mgr inż. Hubert Dominik<br>geodeta uprawniony<br><br>06-212 Krasnosielc, Przytuły 50<br>nr upr. zaw. 22288<br>19-02-2026 r. tel. 604 488 530<br><small>Imię i nazwisko, nr uprawnień oraz data i podpis geodety (z kierownika prac), który opracował mapę</small> |  |

Oświadczam, że operat techniczny zawierający rezultaty prac geodezyjnych w wyniku których powstał niniejszy dokument uzyskał pozytywny wynik weryfikacji. Jednocześnie informuję, że jestem świadomy odpowiedzialności karnej za złożenie fałszywych oświadczeń.

|                                                          |                                                                     |
|----------------------------------------------------------|---------------------------------------------------------------------|
| Identyfikator zgłoszenia prac geodezyjnych               | GKN.6642.148.2026                                                   |
| Organ służby geodezyjnej, który otrzymał zgłoszenie      | STAROSTA MAKOWSKI                                                   |
| Wykonawca pracy geodezyjnej                              | Usługi Geodezyjne Hubert Dominik<br>Przytuły 50, 06-212 Krasnosielc |
| Numer oraz data wystawienia protokołu pracy geodezyjnej  | GKN.6642.148.2026_1 z dnia 20.02.2026 r.                            |
| Imię i nazwisko, nr uprawnień zawodowych kierownika prac | Hubert Dominik , nr upr. 22288                                      |
| Data i podpis kierownika prac geodezyjnych 20.02.2026 r. |                                                                     |

| LEGENDA |                                                           |
|---------|-----------------------------------------------------------|
| US      | Tereny usług sportu i rekreacji                           |
| K       | Tereny obiektów infrastruktury kanalizacyjnej             |
| UP      | Tereny usług publicznych                                  |
| ZP      | Tereny zieleni urządzonej                                 |
| ZL      | Tereny lasów                                              |
| WS      | Tereny wód powierzchniowych śródlądowych                  |
| KDGP    | Tereny dróg publicznych klasy drogi ruchu przyspieszonego |
|         | Linia rozgraniczająca tereny o różnym przeznaczeniu       |

Oświadczam, iż niniejszy projekt zagospodarowania działki o numerze ewidencyjnym: 257/3 został sporządzony na aktualnej mapie do celów projektowych, przyjętej do Państwowych Zasad w dniu 20-02-2026r. i zaewidencjonowanej pod numerem identyfikacyjnym GKN.6642.148.2026\_1

ZA ZGODNOŚĆ  
Z ORYGINAŁEM

mgr inż. MARIUSZ ROMAN  
Uprawnienia budowlane do projektowania i kierowania, nadzorowania i kontrolowania budowy i robót budowlanych bez ograniczeń w specjalności instalacyjnej w zakresie sieci, instalacji i urządzeń elektrycznych i elektroenergetycznych nr ewid. MA2/0275/PWBE/15

LEGENDA: BRANŻA ELEKTRYCZNA

- proj. linia kablowa nN 0,4kV typu YKY 5x10mm<sup>2</sup> dla oświetlenia boiska w rurze DVR 50
- proj. linia kablowa nN 0,4kV typu YKY 5x10mm<sup>2</sup> dla zasilenia zestawu hydroforowego boiska w rurze DVR 50
- proj. linia kablowa nN 0,4kV typu YKXS 5x16mm<sup>2</sup> dla zasilenia szafki SSBO sterowania oświetleniem boiska w rurze DVR 50
- proj. rura ostonowa SRS 50 pod drogą
- lokalizacja zestawu hydroforowego boiska dla nawodnienia płyty – według innego opracowania
- proj. szafka SSOB dla sterowania oświetleniem boiska
- proj. maszt oświetleniowy dla oświetlenia boiska; słup stalowy stożkowy o wysokości H=14m i grubości ścianki słupa 4mm; + belka montażowa dla naświetlaczy + naświetlacze LED o mocy min. 1200W, 4000K oraz 210000lm
- proj. uzimienie stanowiska słupowego za pomocą prętów uziomowych i/lub bednarki FeZn 25x4mm<sup>2</sup>

|   |                                        |                                        |                 |
|---|----------------------------------------|----------------------------------------|-----------------|
| JEDNOSTKA PROJEKTOWA:<br>BIURO PROJEKTOWE EL-PROMID<br>Mariusz Roman<br>06-425 Karniewo, ul. Pułuska 7A<br>Tel.: 506-043-249                            |                                        |                                        |                 |
| INWESTOR:<br><b>GMINA KARNIEWO</b><br><b>06-452 Karniewo,</b><br><b>ul. Pułuska 3</b>                                                                   |                                        |                                        |                 |
| PRZEDMIOT OPRACOWANIA:<br>BUDOWA SIECI ELEKTRYCZNEJ nN 0,4kV DLA OŚWIETLENIA BOISKA SPORTOWEGO                                                          |                                        |                                        |                 |
| NAZWA OBIEKTU BUDOWLANEGO:<br>Budowa sieci - instalacji elektrycznej nN 0,4kV dla oświetlenia boiska sportowego w miejscowości KARNIEWO, gmina Karniewo |                                        |                                        |                 |
| TREŚĆ RYSUNKU:<br><b>PROJEKT ZAGOSPODAROWANIA TERENU</b>                                                                                                |                                        |                                        |                 |
| PROJEKTOWAŁ:<br>mgr inż.<br>Mariusz Roman   | SPECJALNOŚĆ:<br>INSTALACJE ELEKTRYCZNE | NUMER UPRAWNIENIA:<br>MAZ/0275/PWBE/15 | PODPIS:         |
| SPRAWDZIŁ:<br>mgr inż.<br>Dariusz Wiśniewski   | SPECJALNOŚĆ:<br>INSTALACJE ELEKTRYCZNE | NUMER UPRAWNIENIA:<br>MAZ/0042/PWOE/10 | PODPIS:         |
| BRANŻA:<br>ELEKTRYCZNA   | DATA:<br>czerwiec 2026r.               | NR RYSUNKU:<br>PT-PZT                  | SKALA:<br>1:500 |