


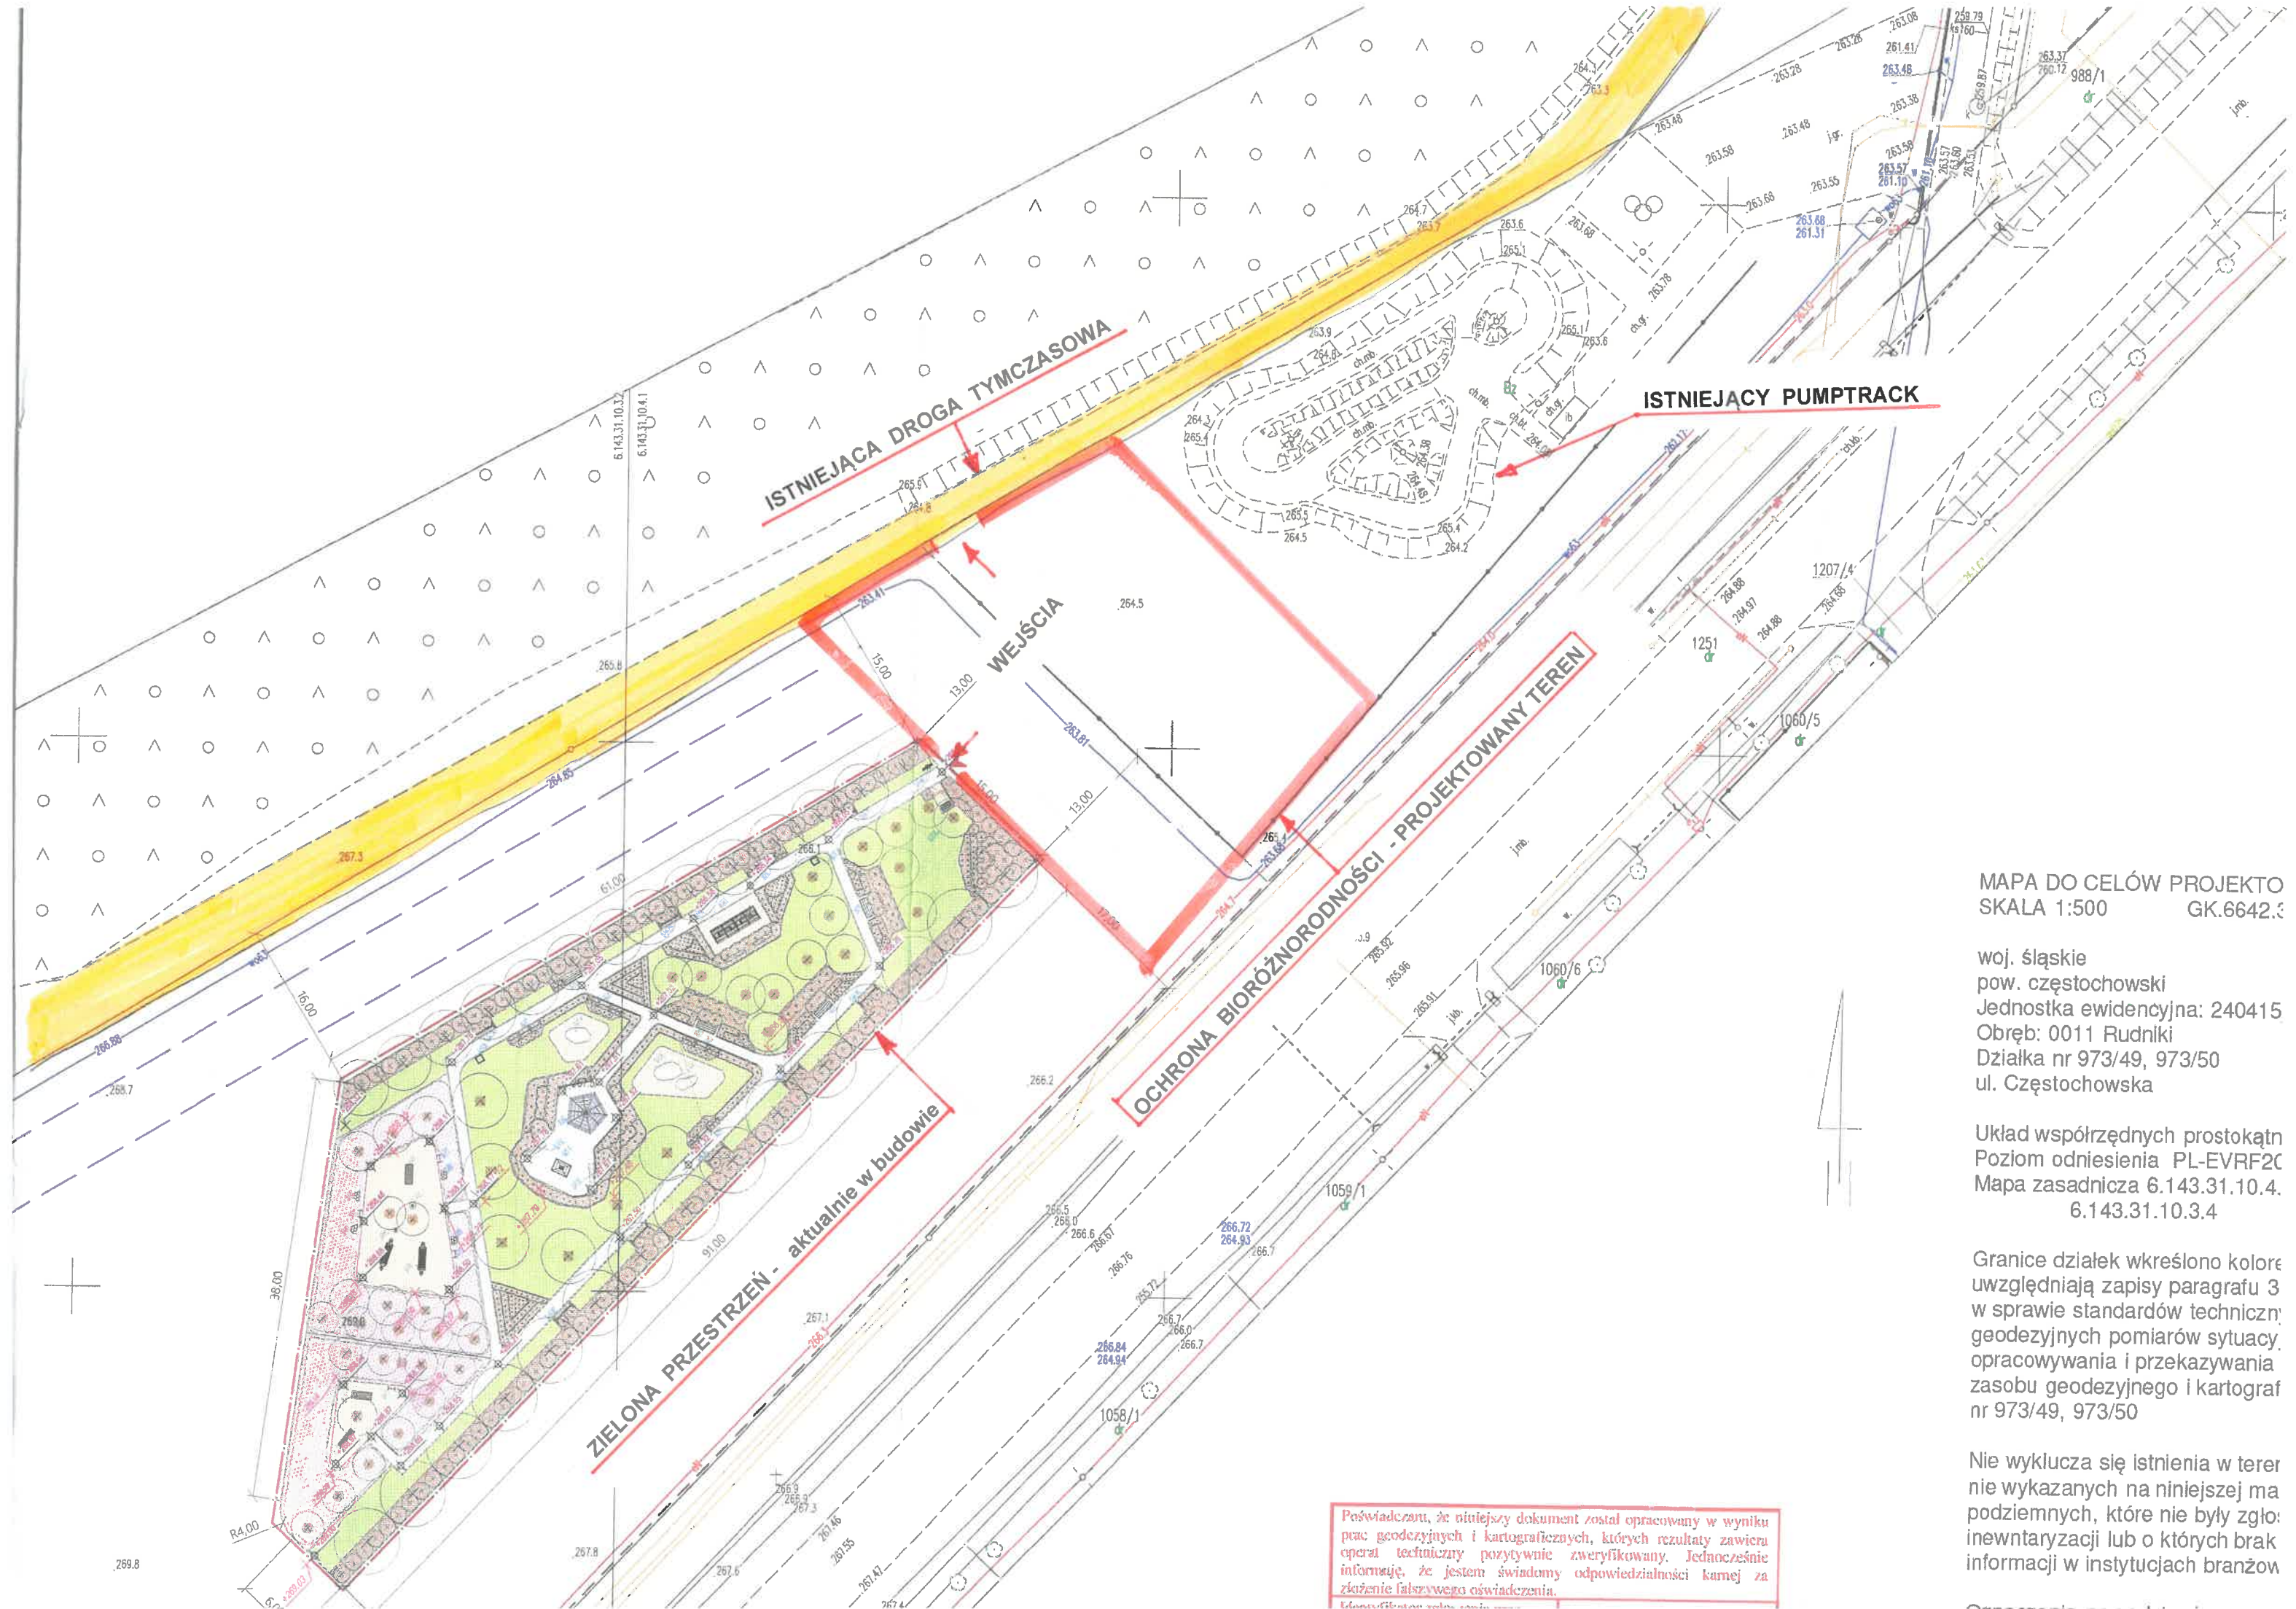

MAPA DO CELÓW PROJEKTO
SKALA 1:500 GK.6642.3

woj. śląskie
pow. częstochowski
Jednostka ewidencyjna: 240415
Obręb: 0011 Rudniki
Działka nr 973/49, 973/50
ul. Częstochowska

Układ współrzędnych prostokąt
Poziom odniesienia PL-EVRF20
Mapa zasadnicza 6.143.31.10.4.
6.143.31.10.3.4

Granice działek wkreślono kolorem
uwzględniając zapisy paragrafu 3
w sprawie standardów technicznych
geodezyjnych pomiarów sytuacji
opracowywania i przekazywania
zasobu geodezyjnego i kartograf
nr 973/49, 973/50

Nie wyklucza się istnienia w terenie
nie wykazanych na niniejszej mapie
podziemnych, które nie były zgłoszone
inwentaryzacji lub o których brak
informacji w instytucjach branżowych

Poświadczam, że niniejszy dokument został opracowany w wyniku
prac geodezyjnych i kartograficznych, których rezultaty zawiera
opracowanie techniczne pozytywnie zweryfikowane. Jednocześnie
informuję, że jestem świadomy odpowiedzialności karnej za
złożenie fałszywego oświadczenia.