


GEOMETRIA ZBIORNIKÓW NR 1 I 2

SKALA 1:100

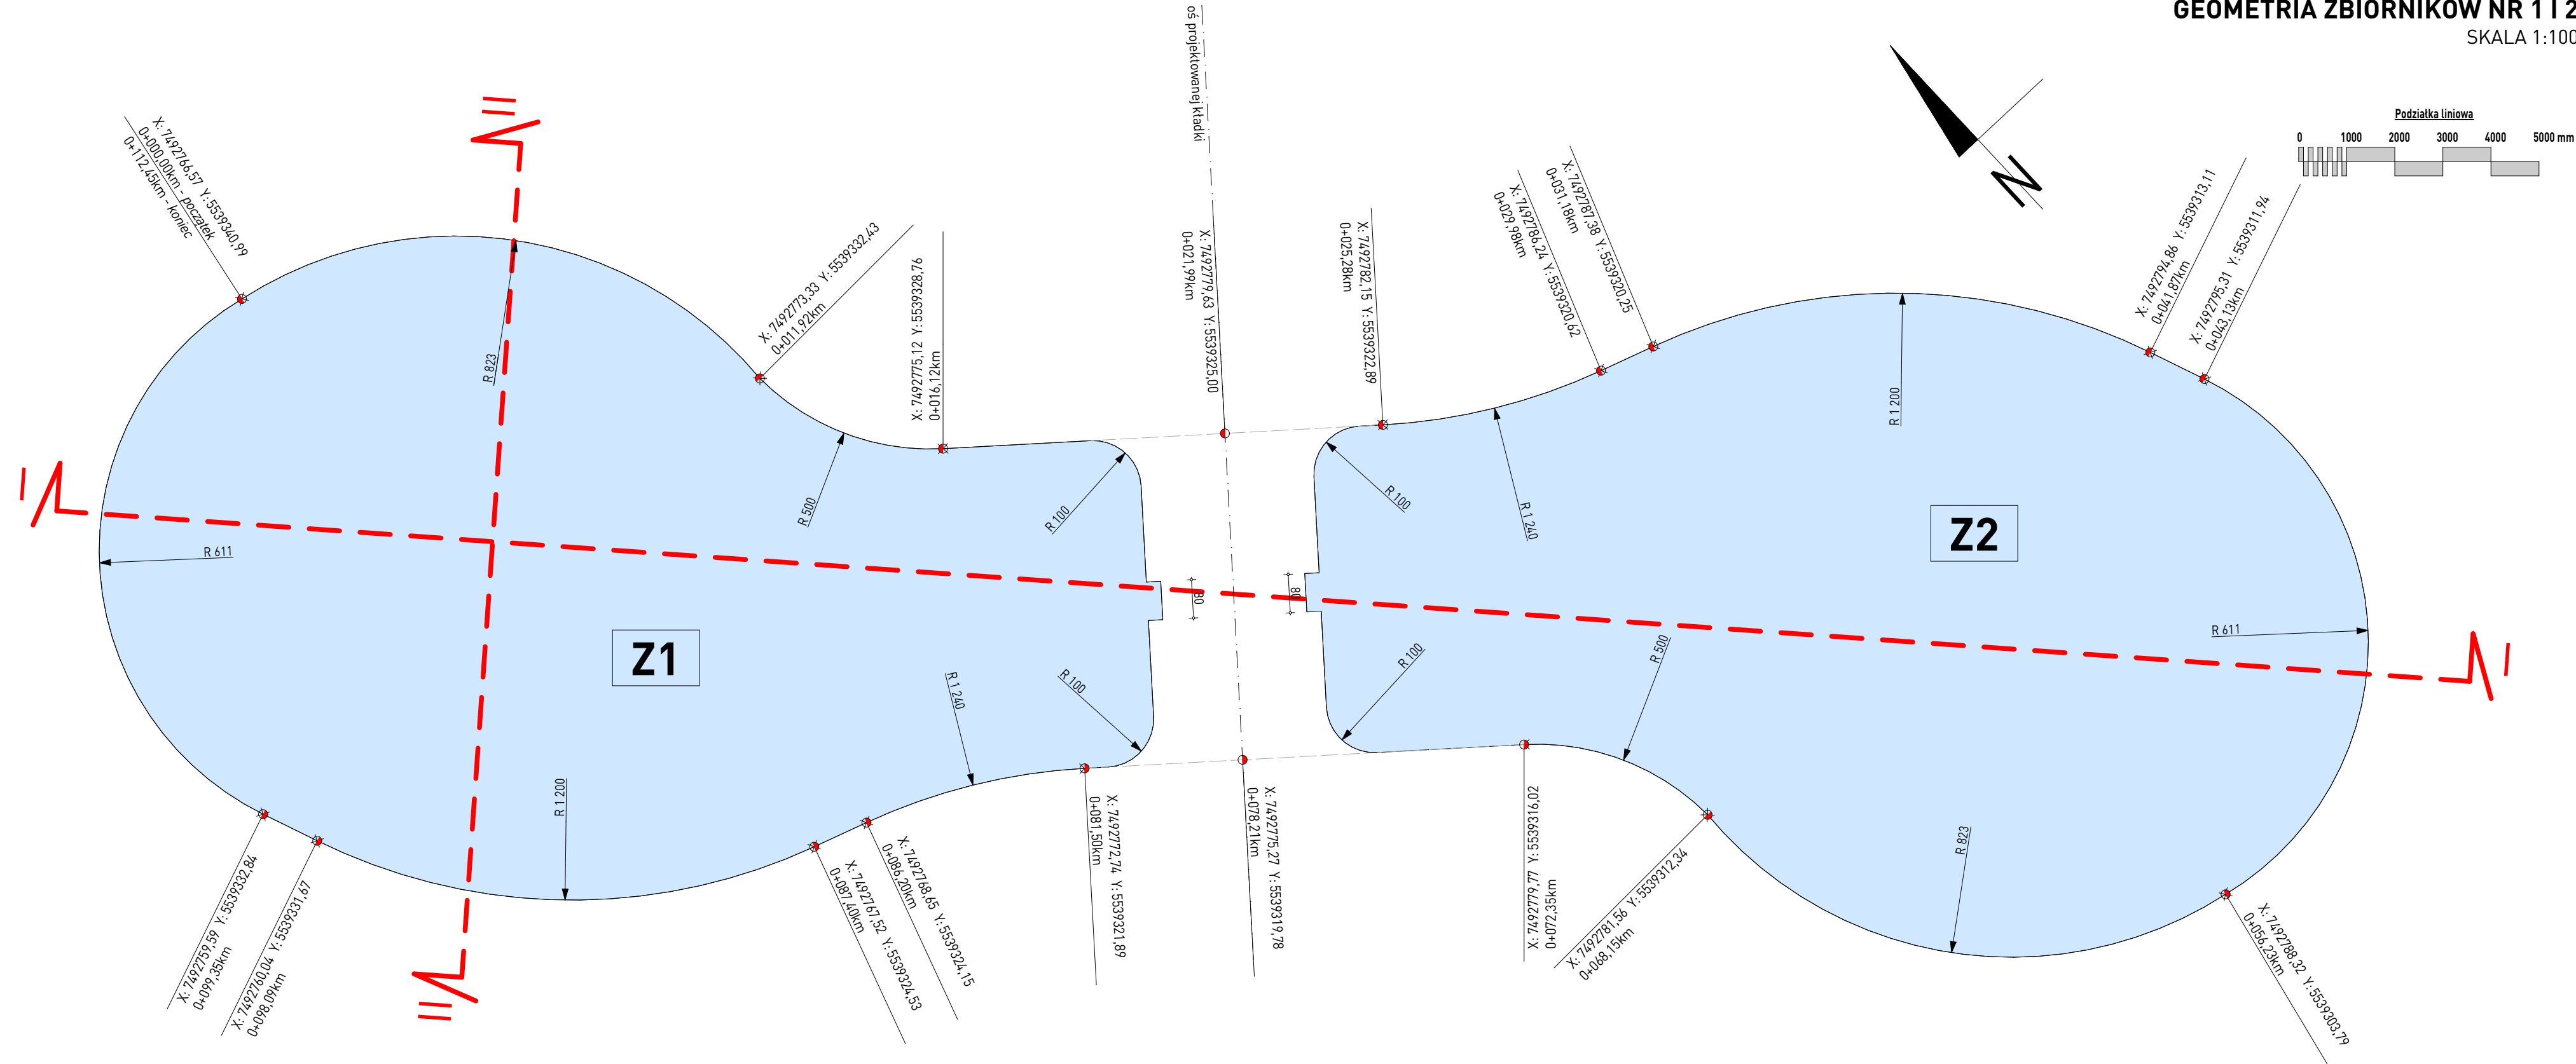

Wszelkie prawa zastrzeżone. Niezgodnie z prawem reprodukcji lub udostępniania osobom trzecim tego rysunku lub jego części bez wyraźnego upoważnienia autora Biura Projektowego Draft Engineers (Dz.U. 2019 poz. 1231, j. art. 115-118)	Jednostka Projektowa:	 DRAFT ENGINEERS Sp. z o.o. Ul. Krakowska 21 32-065 Krzeszowice e-mail: biuro@biurodraft.com.pl		 GMINA TARNÓW ul. Krakowska 19 33-100 Tarnów			
	Nazwa Inwestora:						
	Nazwa obiektu budowlanego:	Zagospodarowanie terenu z przeznaczeniem na park "Grabówka" w Zbylitowskiej Górze.					
	Adres obiektu budowlanego:	Zbylitowska Góra, gmina Tarnów		Nr działek inwestycji:			
	Branża:	ARCHITEKTONICZNA	Stadium:	PROJEKT BUDOWLANY	Nr projektu:	544/PA-K/12/2022	
	Funkcja:	Imię i nazwisko:		Nr uprawnień i specjalizacja:	Podpis:	Data opracowania:	
	Projektant:	mgr inż. arch. Grażyna Kuźniar		upr. bud. nr 77/98 architektoniczne bez ograniczeń		LUTY 2023 r.	
Projektant spr.:	mgr inż. arch. Radostaw Żołubak		upr. bud. nr MPOIA/075/2015 architektoniczne bez ograniczeń				
Rysunek opracował: mgr inż. Urszula Suska	Nazwa rysunku:	GEOMETRIA ZBIORNIKÓW NR 1 I 2		Skala:	1:100	Nr rys:	A-12