
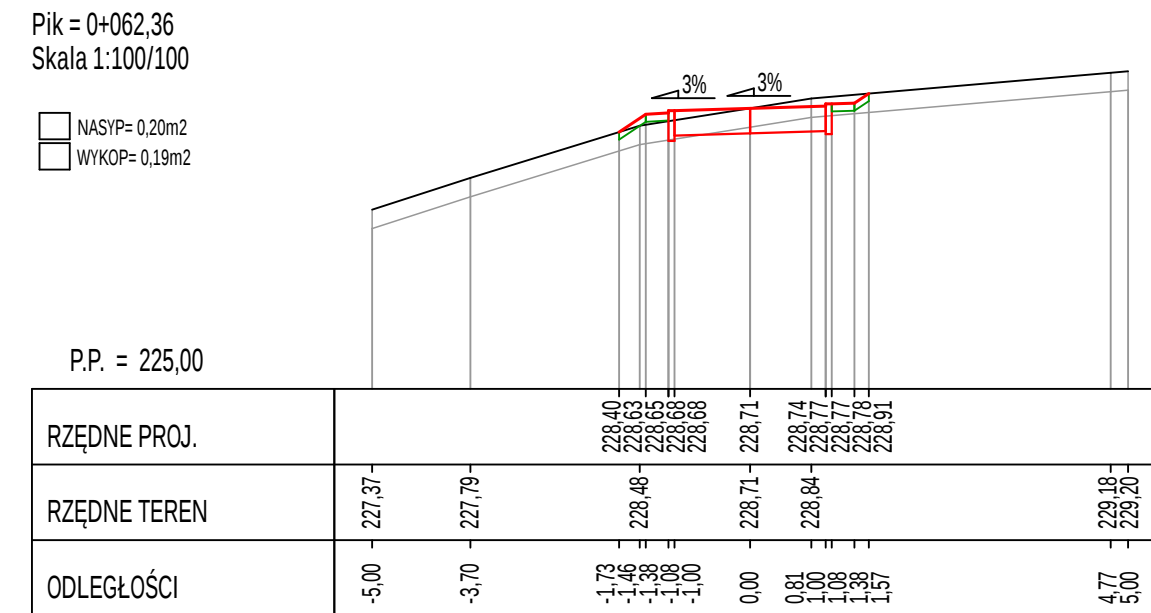
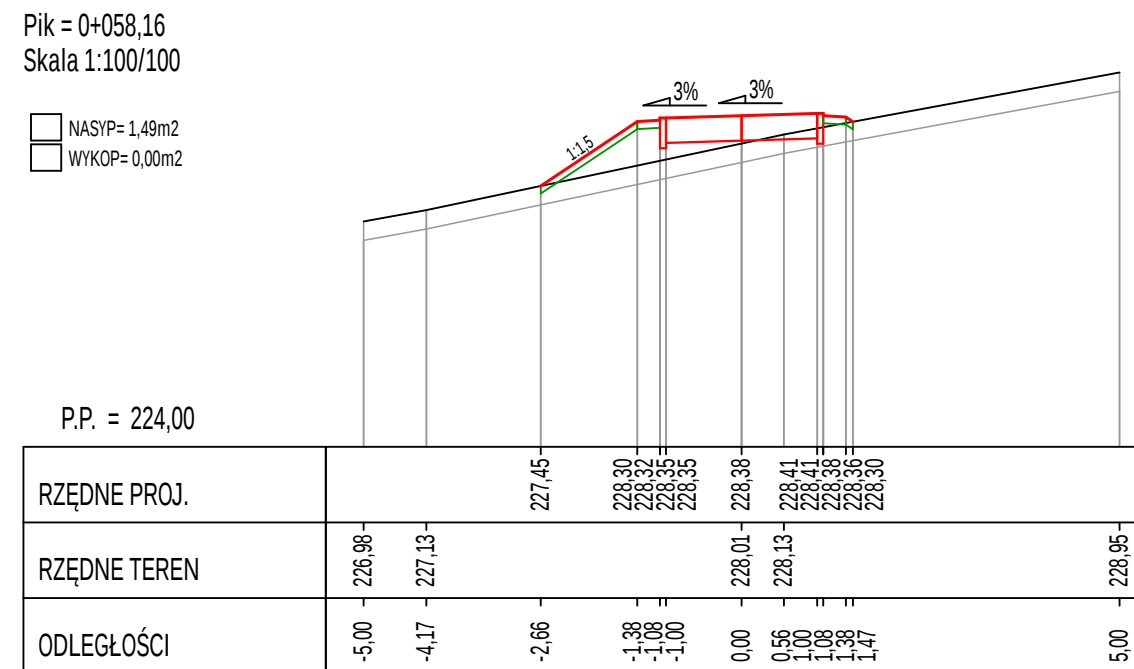
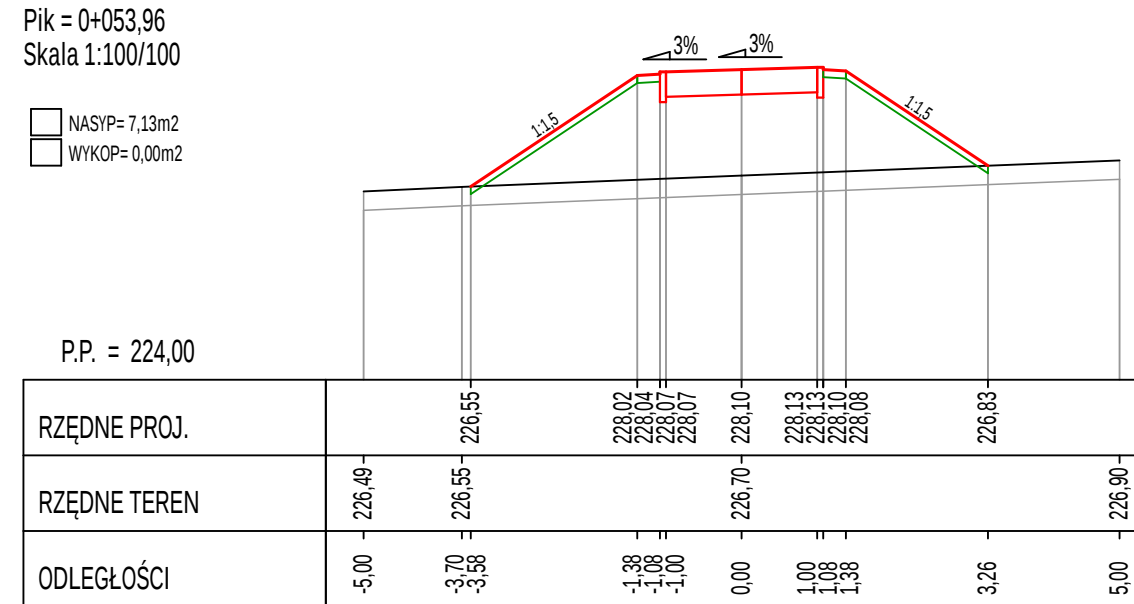
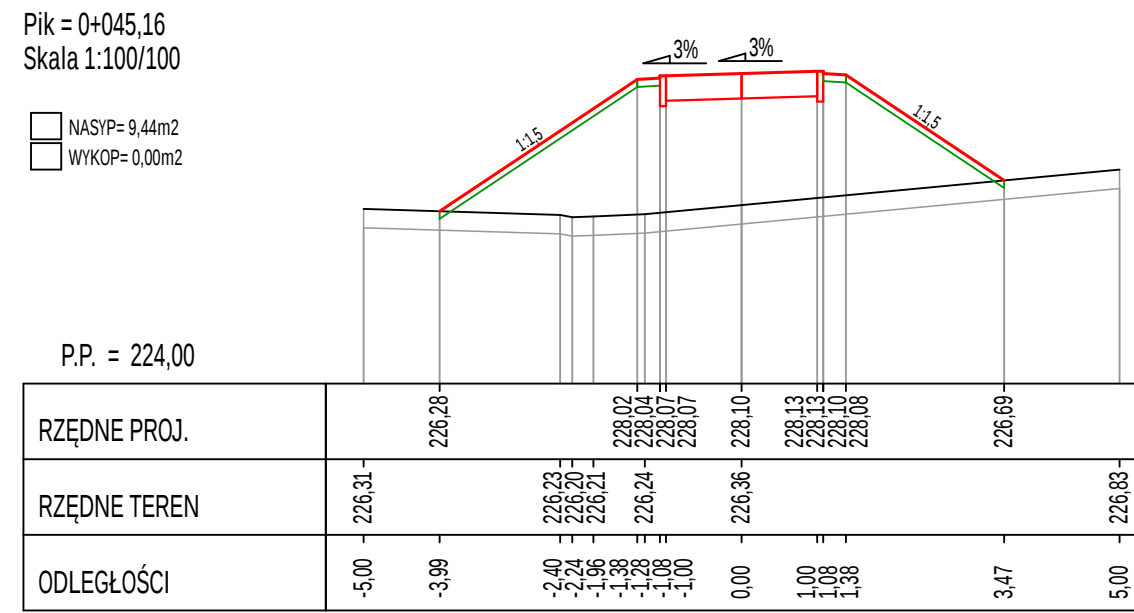
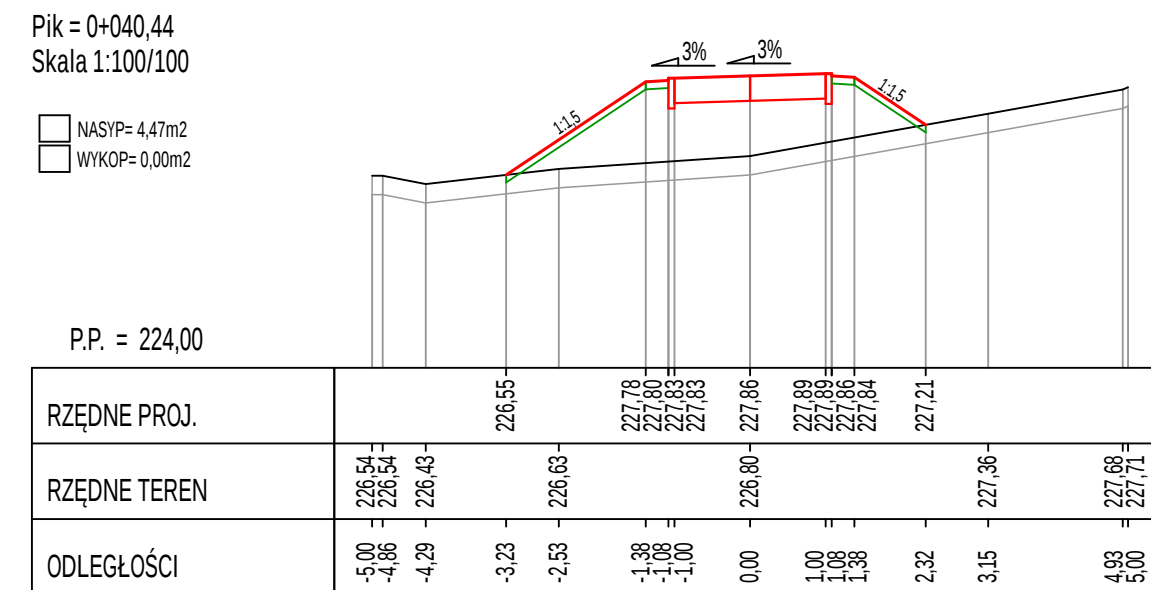
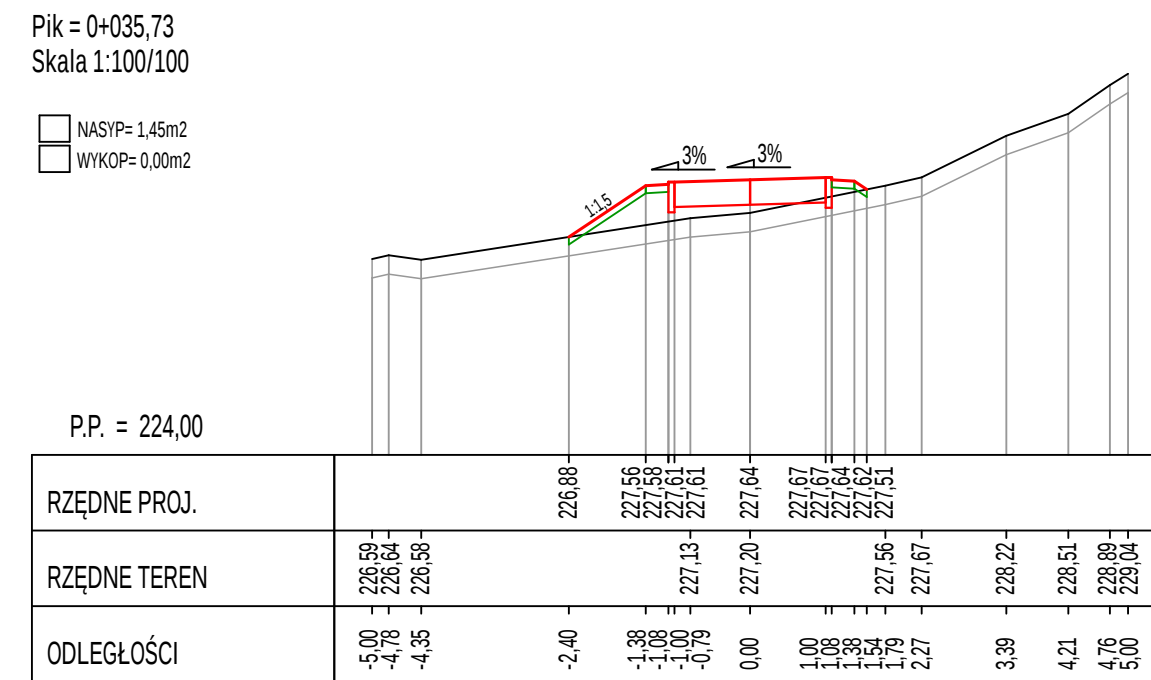
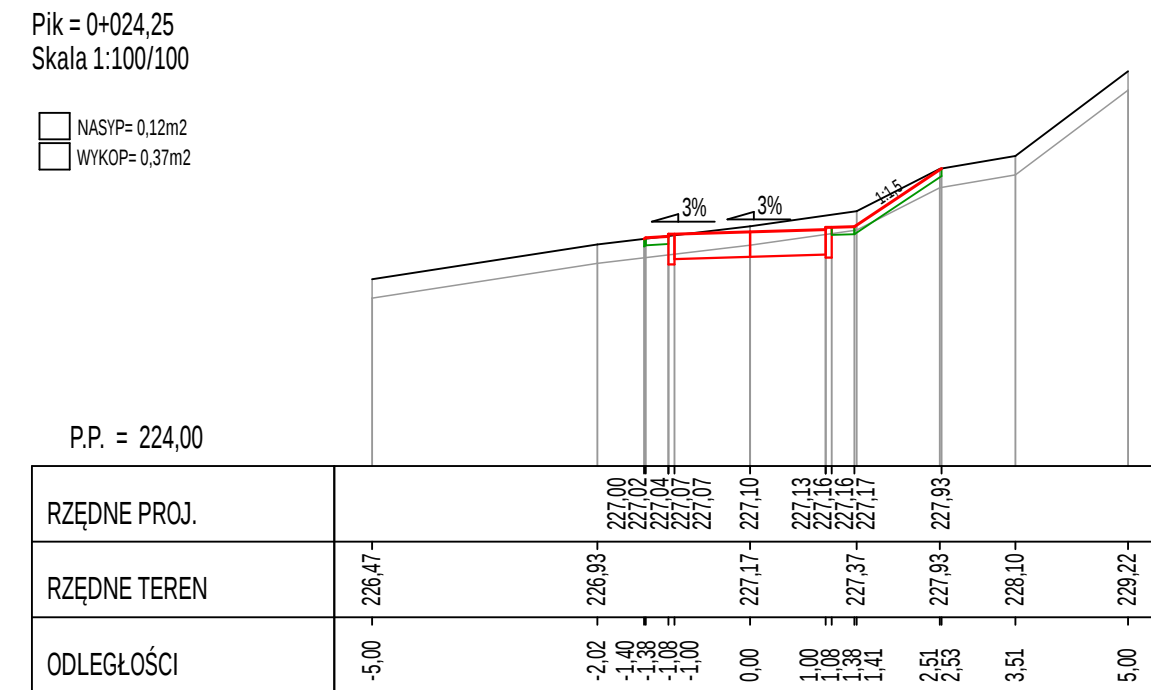
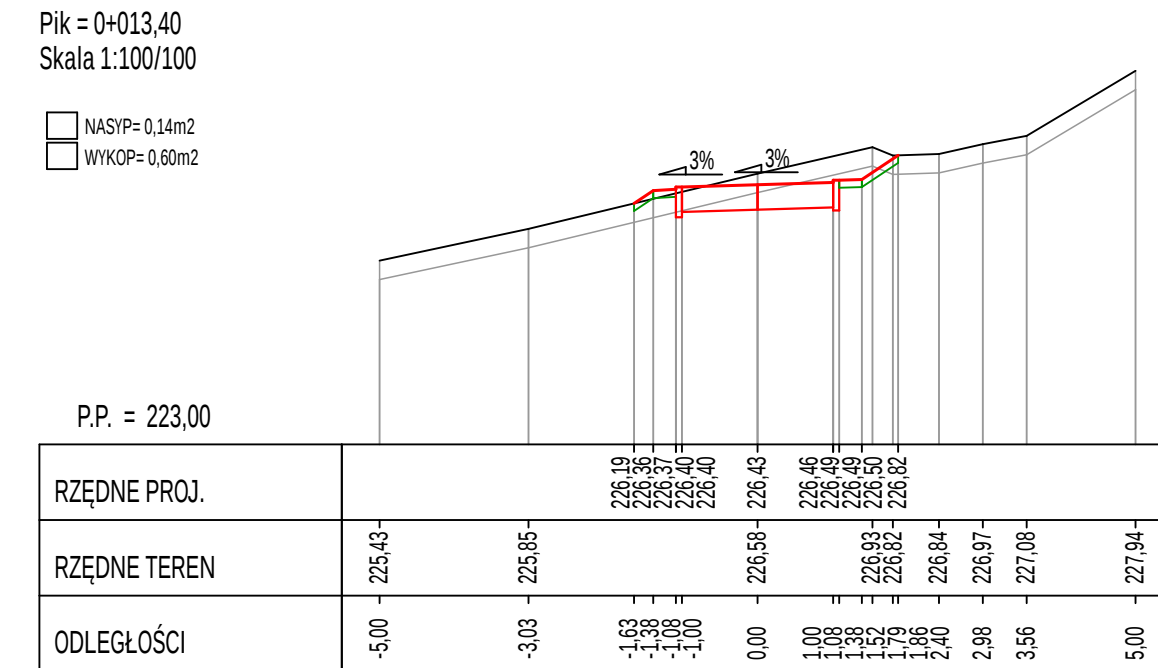
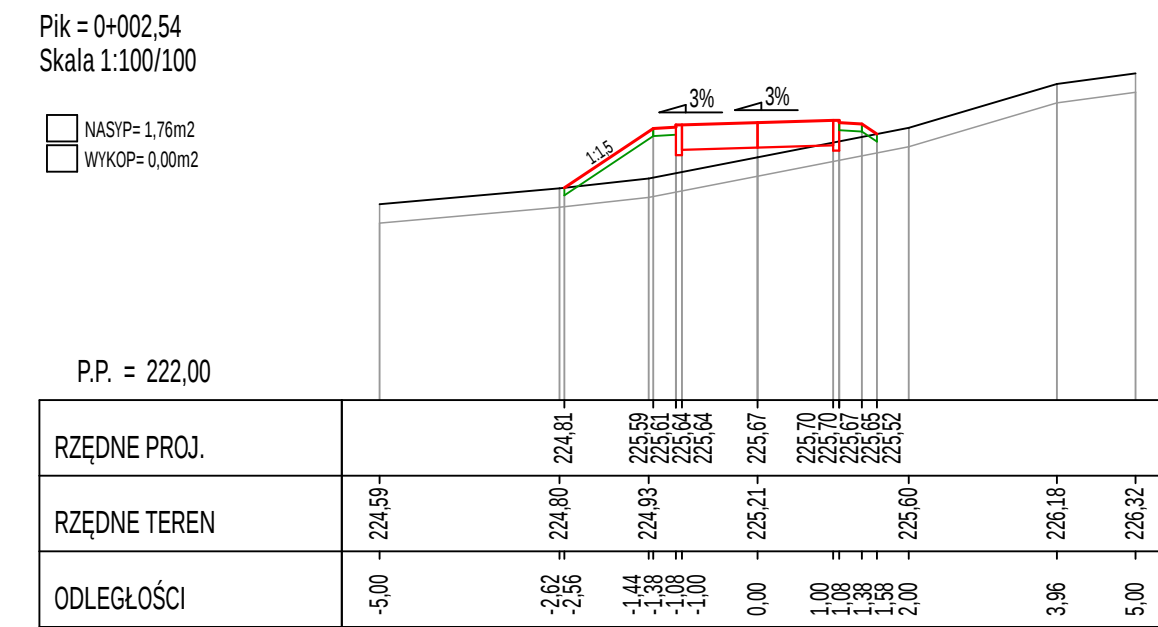
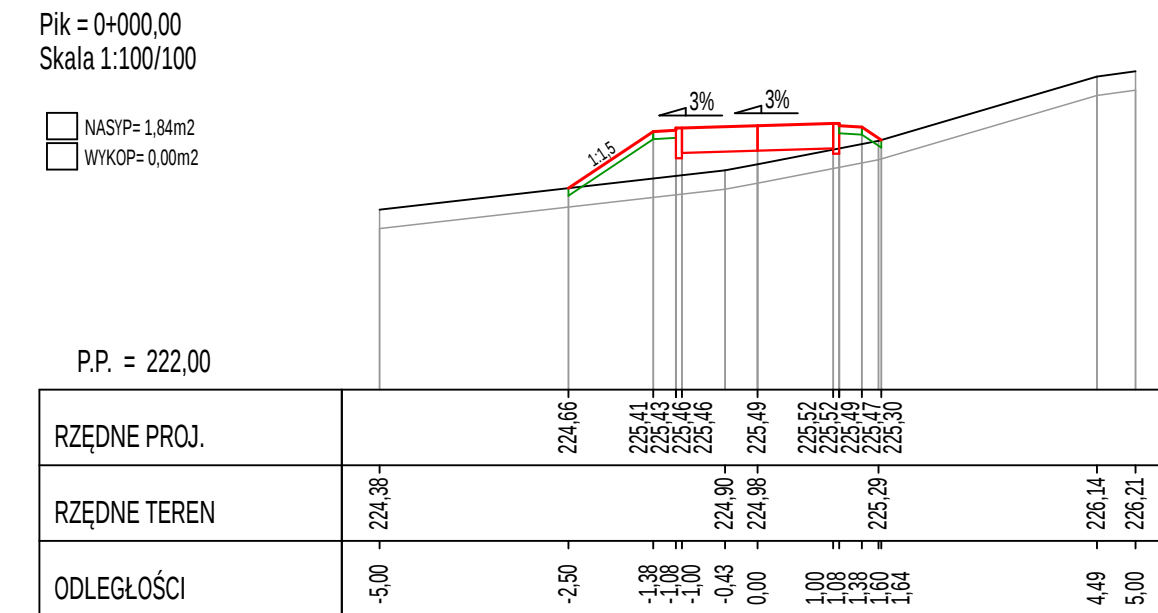


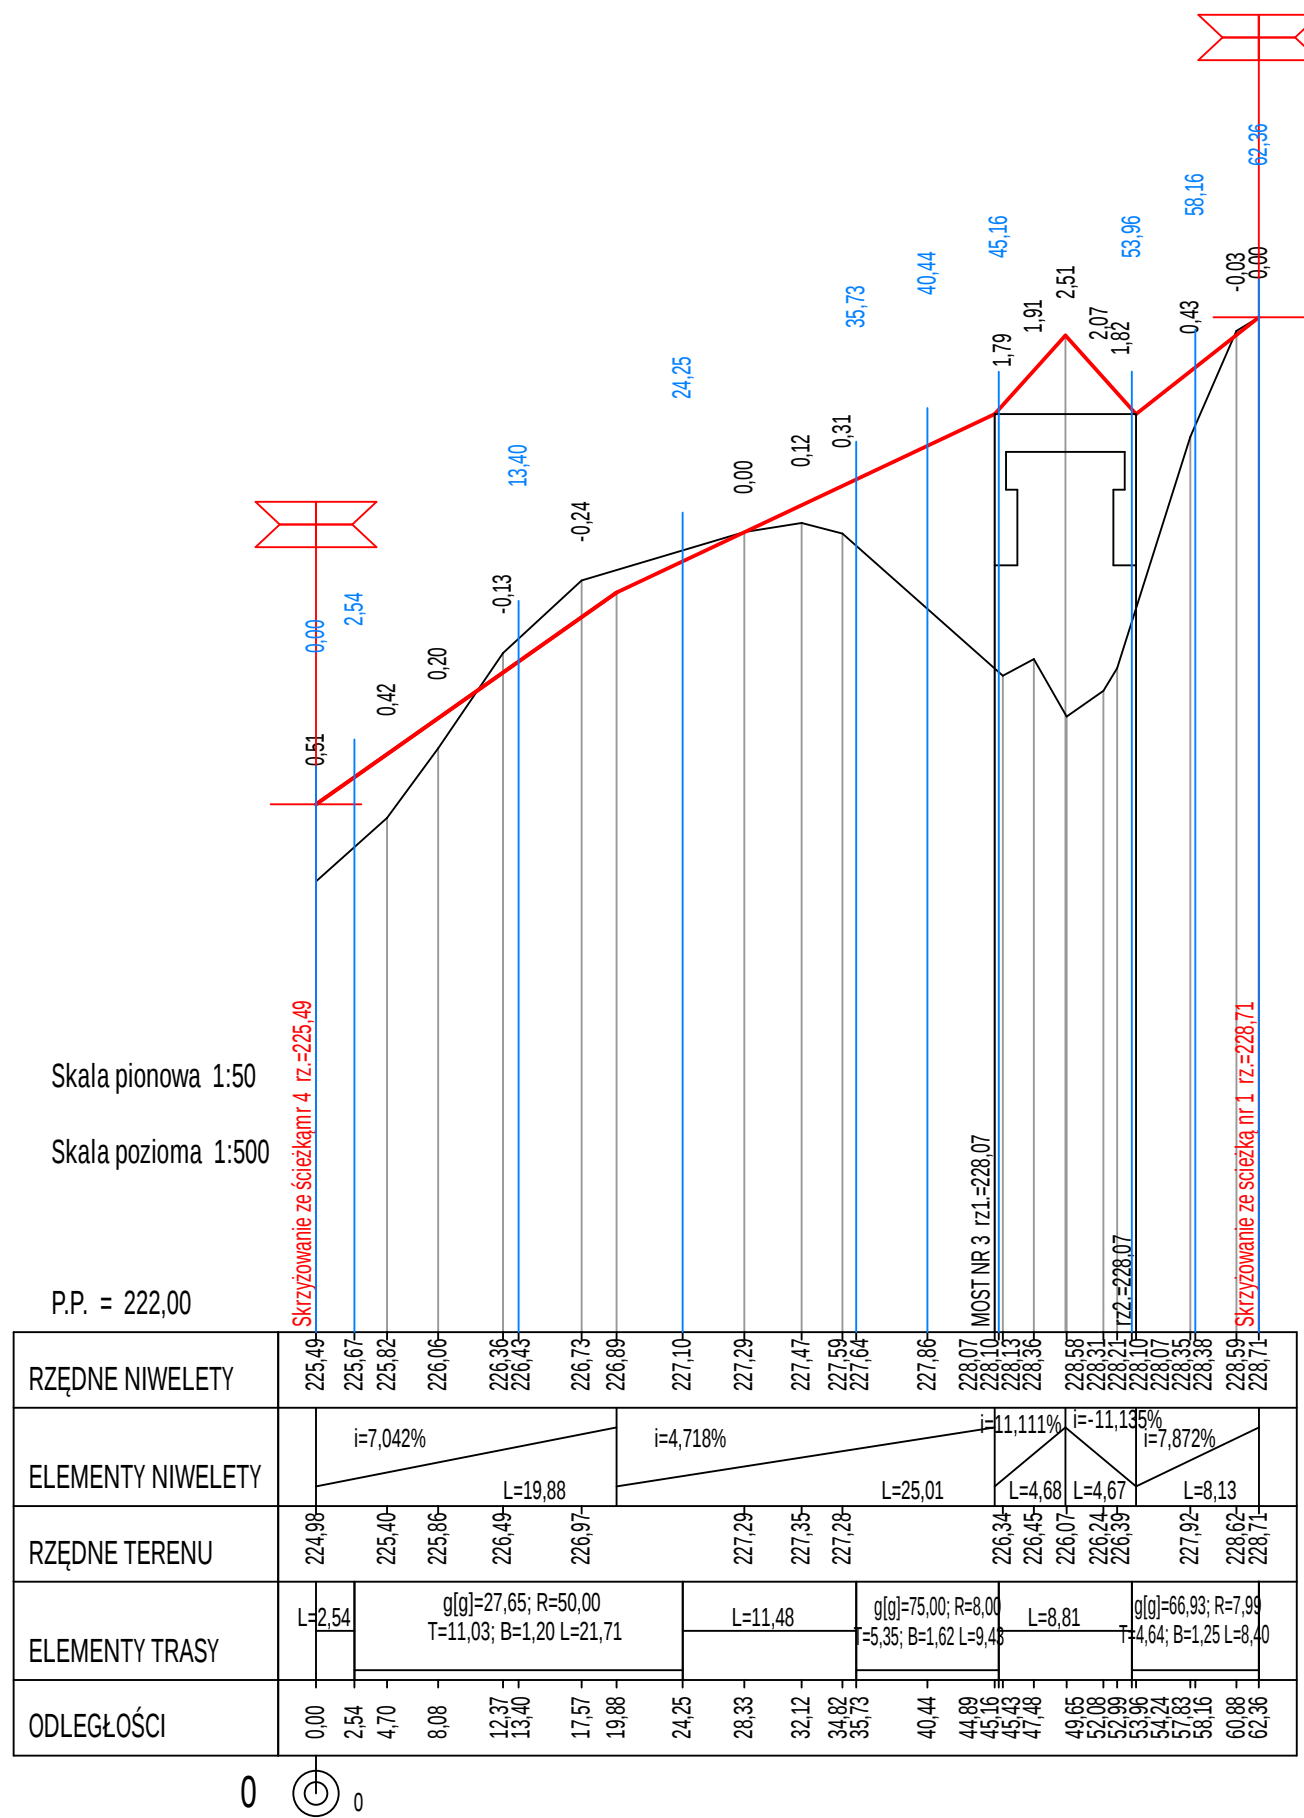

Wzrostku prawa zastrzeżenie: Kopia z prawem reprodukcji lub udostępnienia jest zabroniona. Wszelkie inne wykorzystania bez zgody Biura Projektowego Draft Sp. z o.o. są niedozwolone.	Rewizje nr/ data:		Rewizje nr/ data:				
	Jednostka Projektowa:		DRAFT ENGINEERS Sp. z o.o. ul. Krakowska 21 32-065 Krzeszowice www.draft-engineers.pl e-mail: biuro@draft-engineers.pl				GMINA TARNÓW ul. Krakowska 19 33-100 Tarnów
	Nazwa Inwestora:						
	Nazwa obiektu budowlanego:		Zagospodarowanie terenu z przeznaczeniem na park "Grabówka" w Zbylitowskiej Górze.				
	Adres obiektu budowlanego:		Zbylitowska Góra, gmina Tarnów			Nr działek inwestycji: 700/3; 700/7	
	Branża:		DROGOWA	Stadium:	PROJEKT WYKONAWCZY	Nr projektu:	544/PA-K/12/2022
	Funkcja:		Imię i nazwisko:		Nr uprawnień i specjalizacja:	Podpis:	
	Projektant:		mgr inż. Damian Białas		upr. nr MAP0006/PCK005 konstrukcyjno-budowlane		Data opracowania
	Sprawdzający:		inż. Rafał Dudek		upr. nr 327/2002 konstrukcyjno-budowlane		LUTY 2023r.
	Nazwa Rysunku:		PROFIL PODŁUŻNY; PRZEKROJE POPRZECZNE ODNIEK 7			Skala:	
					Nr rys.		D-0.2.13