


Pik = 0+114,36
Skala 1:100/100

NASYP= 2,88m2
WYKOP= 0,00m2

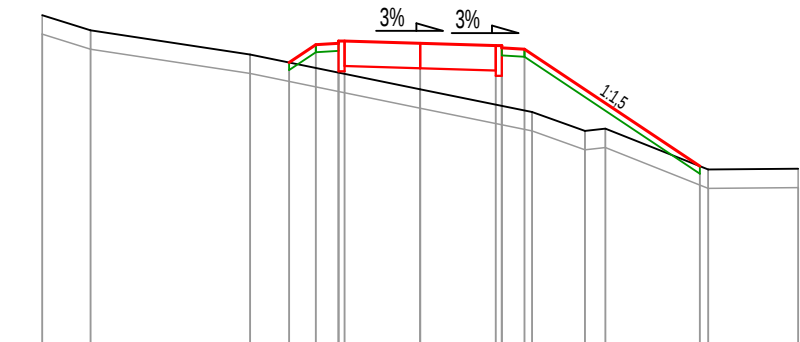


P.P. = 217,00

RZĘDNE PROJ.	</
--------------	--	--	----

Pik = 0+128,74
Skala 1:100/100

NASYP= 4,92m2
WYKOP= 0,00m2

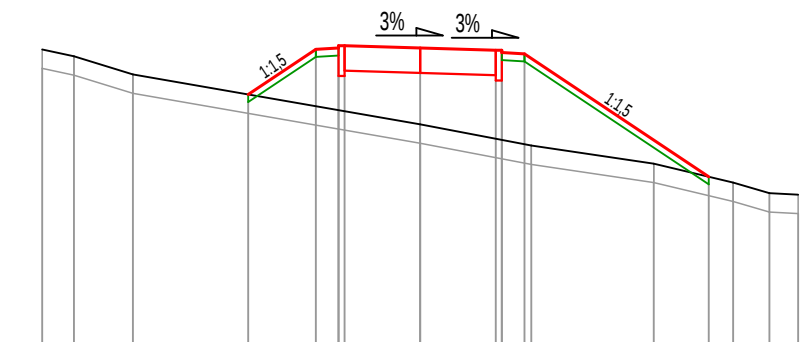


P.P. = 217,00

RZĘDNE PROJ.	
--------------	--	--	

Pik = 0+133,77
Skala 1:100/100

NASYP= 3,66m2
WYKOP= 0,00m2

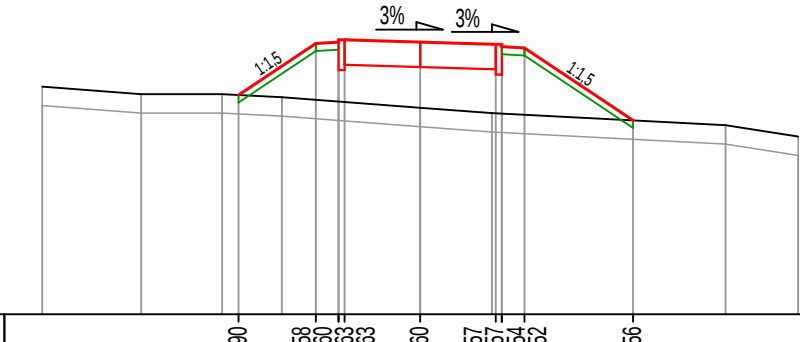


P.P. = 218,00

RZĘDNE PROJ.	
--------------	--	--	

Pik = 0+138,79
Skala 1:100/100

NASYP= 0,99m2
WYKOP= 0,01m2

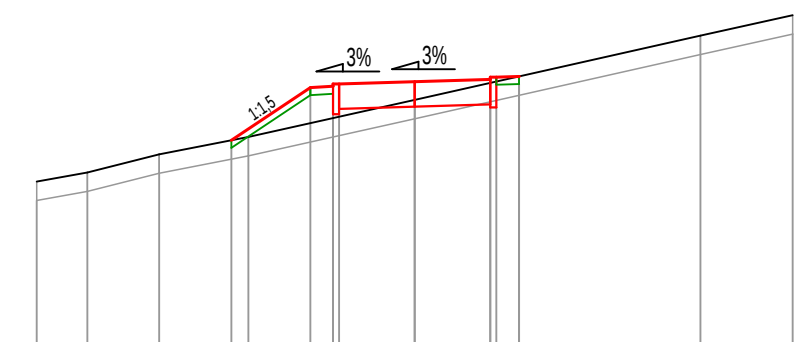


P.P. = 218,00

RZĘDNE PROJ.					221,28	221,97	221,99	222,02	222,05	222,08	222,11	222,12
RZĘDNE TEREN	-220,73-	-220,85-	-221,09-	-221,32-		-1,38	-1,08	-1,00	0,00	221,81-	222,66-	222,93-
ODLEGŁOŚCI	-5,00	-4,33	-3,38	-2,42	-2,20	-1,38	-1,08	-1,00	0,00	1,00	3,78	5,00

Pik = 0+141,72
Skala 1:100/100

NASYP= 0,66m2
WYKOP= 0,04m2

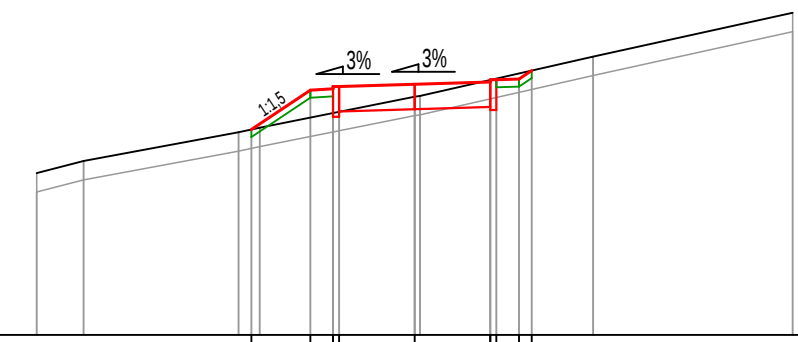


P.P. = 219,00

RZĘDNE PROJ.	
--------------	--	--	

Pik = 0+157,00
Skala 1:100/100

NASYP= 0,19m2
WYKOP= 0,58m2

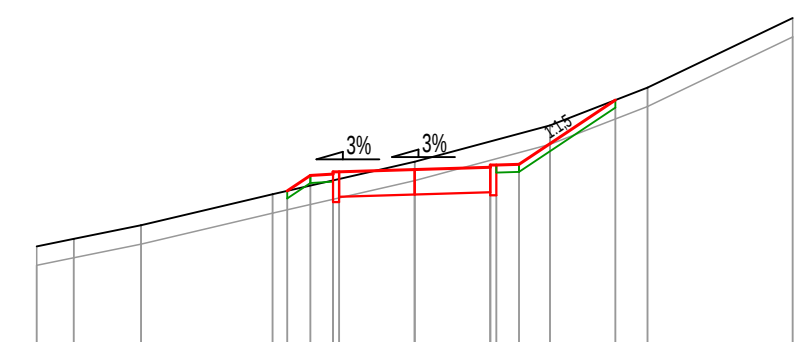


P.P. = 220,00

RZĘDNE PROJ.	
--------------	--	--	

Pik = 0+172,29
Skala 1:100/100

NASYP= 1,18m2
WYKOP= 0,03m2

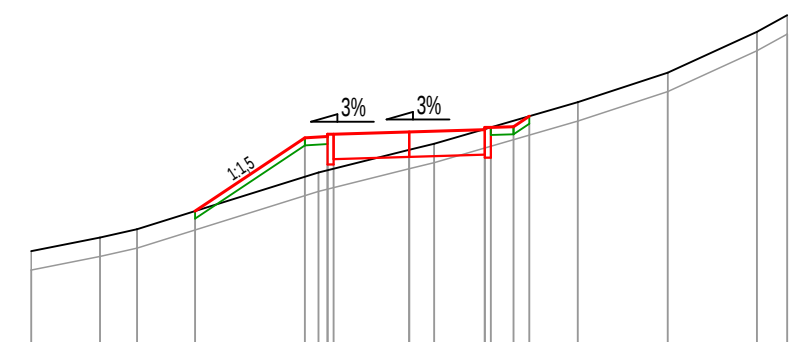


P.P. = 220,00

RZĘDNE PROJ.					223,29	</
--------------	--	--	--	--	--------	--	--	----

Pik = 0+175,46
Skala 1:100/100

NASYP= 1,49m2
WYKOP= 0,01m2

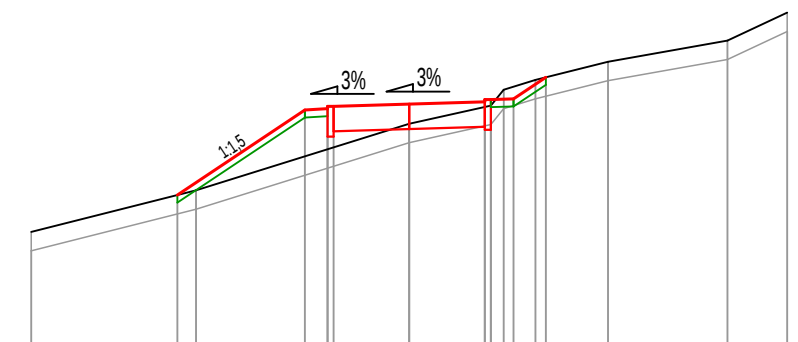


P.P. = 220,00

RZĘDNE PROJ.	</
--------------	--	--	----

Pik = 0+178,76
Skala 1:100/100

NASYP= 2,53m2
WYKOP= 0,00m2

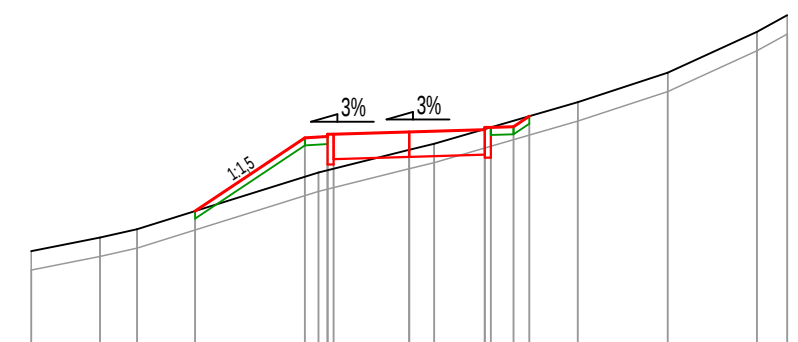


P.P. = 221,00


Pik = 0+182,07
Skala 1:100/100

NASYP= 1,71m2
WYKOP= 0,01m2

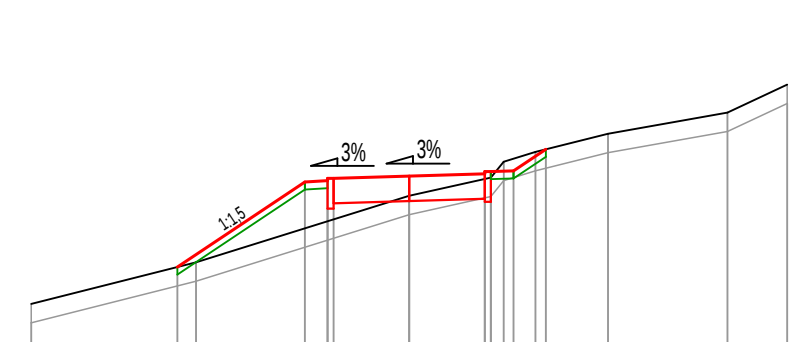

P.P. = 221,00


Wszelkie prawa zastrzeżone. Niezgodnie z prawem reprodukcji lub udostępnienia osobom trzecim tego rysunku lub jego części bez wyrażonego upoważnienia autora Biura Projektowego Draft (Dz.U. 24/1994 poz.3 art. 115-116)	Rewizje nr/ data:		Rewizje nr/ data:	
	Jednostka Projektowa:		DRAFT ENGINEERS Sp. z o.o.	
	Nazwa Inwestora:		Ul. Krakowska 21 32-065 Krzeszowice www.draft-engineers.pl e-mail: biuro@biurodraft.com.pl	
	Nazwa obiektu budowlanego:		Zagospodarowanie terenu z przeznaczeniem na park "Grabówka" w Zbylitowskiej Górze.	
	Adres obiektu budowlanego:		Zbylitowska Góra, gmina Tarnów	Nr działek inwestycji: 700/3; 700/7
	Branża:	DROGOWA	Stadium:	PROJEKT WYKONAWCZY
	Funkcja:	Imię i nazwisko:	Nr uprawnień i specjalizacja:	Podpis:
	Projektant:	mgr inż. Damian Białas	upr. nr MAP/0006/P00K/05 konstrukcyjno-budowlane	Data opracowania: LUTY 2023r.
	Sprawdzający:	inż. Rafał Dudek	upr. nr 327/2002 konstrukcyjno-budowlane	
	Nazwa Rysunku:	PRZESKROJE POPRZECZNE ODCINEK 2		Skala: 1:100/100 Nr rys. D-0,2,6