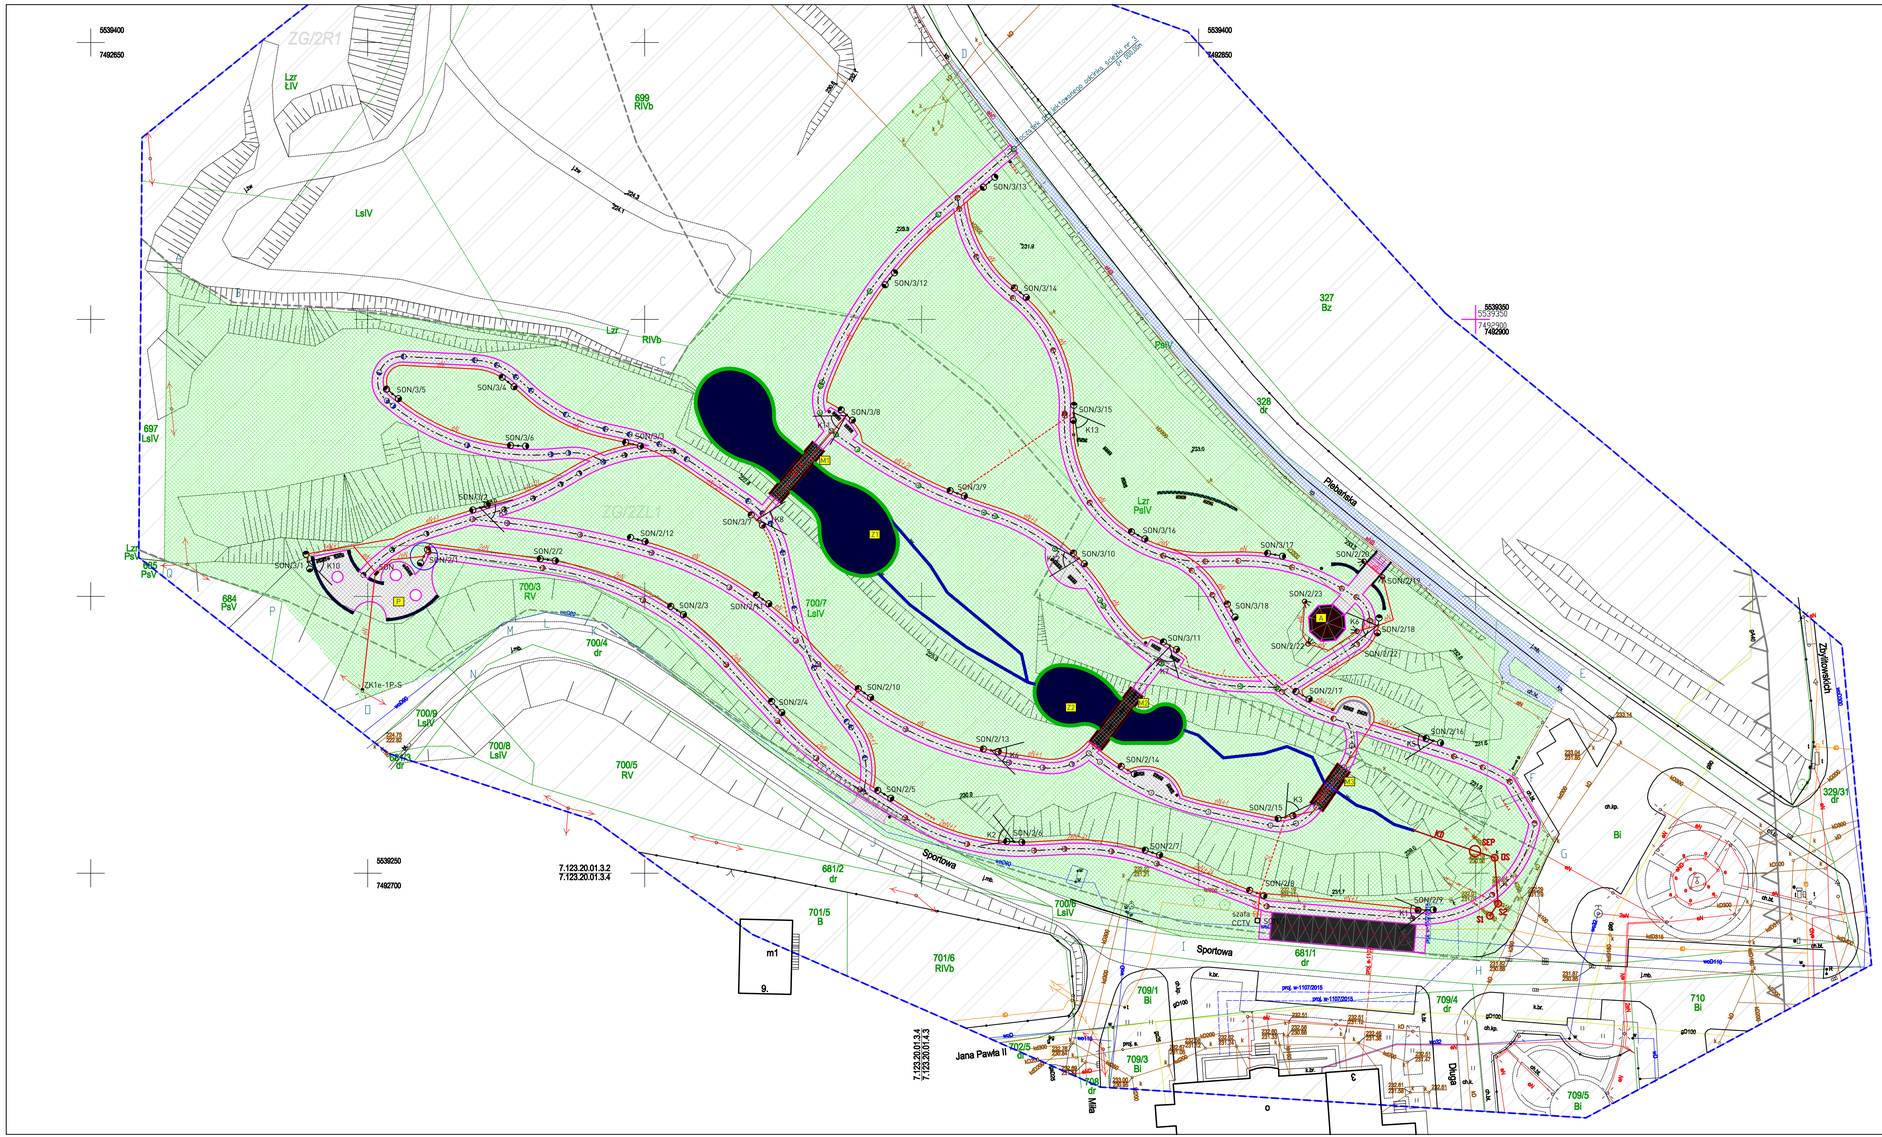
5539400
7492650
ZG/2R1
Lzr
LIV
699
RIVb
LsIV
Lzr
RIVb
697
LsIV
Lzr
PsV
665
PsV
684
PsV
700/3
RV
700/4
dr
700/9
LsIV
700/8
LsIV
700/5
RV
700/7
LsIV
ZK1e-1P-S
5539250
7492700
7.123.20.01.3.2
7.123.20.01.3.4
681/2
dr
701/5
B
m1
9.
701/6
RIVb
Sportowa
700/6
LsIV
681/1
dr
szafa CCTV
Jana Pawła II
702/5
dr
702
dr
709/3
Bi
709/1
Bi
7.123.20.01.3.4
7.123.20.01.4.3
Długa
709/4
dr
709/5
Bi
710
Bi
Bi
329/31
dr
7.123.20.01.4.1
7.123.20.01.4.3
Zbylitowskich
Plebańska
326
dr
327
Bz
PsIV
Lzr
PsIV
5539350
7492900
SON/3/1
SON/3/2
SON/3/3
SON/3/4
SON/3/5
SON/3/6
SON/3/7
SON/3/8
SON/3/9
SON/3/10
SON/3/11
SON/3/12
SON/3/13
SON/3/14
SON/3/15
SON/3/16
SON/3/17
SON/3/18
SON/2/1
SON/2/2
SON/2/3
SON/2/4
SON/2/5
SON/2/6
SON/2/7
SON/2/8
SON/2/9
SON/2/10
SON/2/11
SON/2/12
SON/2/13
SON/2/14
SON/2/15
SON/2/16
SON/2/17
SON/2/18
SON/2/19
SON/2/20
SON/2/21
SON/2/22
SON/2/23
K1
K2
K3
K4
K5
K6
K7
K8
K9
K10
K11
K12
K13
