PROJEKT ZAGOSPODAROWANIA TERENU

skala 1:500

UWAGI:
Projekt zagospodarowania terenu został opracowany na elektronicznie przetworzonej kopii mapy do celów projektowych opracowanej przez uprawnionego geodetę i zatwierdzonej w organie nadzoru geodezyjnego. Przedstawiony projekt jest rysunkiem na elektronicznej (wektorowej lub rastrowej wersji mapy i nie stanowi odrębnego dokumentu będącego mapą w rozumieniu przepisów geodezyjnych (w szczególności art. 19 ust. 1 pkt 11 Ustawy z dnia 17 maja 1989 r. - Prawo geodezyjne i kartograficzne (Dz. U. z 2010 r. Nr 193, poz. 1287)

LEGENDA I OZNACZENIA UŻYTE W PROJEKCIE ZAGOSPODAROWANIA TERENU DZIAŁKI

1. SYMBOLE I OZNACZENIA: (elementy istniejące oznaczone na mapie DCP).

- granice działek
- id-400 — istniejący przebieg kolektora kanalizacji deszczowej
- p6 — istniejący przebieg sieci energii elektrycznej
- t2 — istniejący przebieg sieci teletechnicznej
- 707/7 — oznaczenie numeracji działek
- Bz — oznaczenie użytku gruntowego
- proj. w-110720/2019 — istniejące uzgodnienie trasy projektowanego wodociągu
- proj. e110720/2019 — istniejące uzgodnienie trasy projektowanego kabla energetycznego

2. SYMBOLE I OZNACZENIA projektowanych obiektów budowlanych - OBJĘTYCH WNIOSKIEM O WYDANIE POZWOLENIA NA BUDOWĘ.

- M1 - Projektowany obiekt małej architektury kładka w ciągu ścieżki, ozn. **"M1"**
- M2 - Projektowany obiekt małej architektury kładka w ciągu ścieżki, ozn. **"M2"**
- M3 - Projektowany obiekt małej architektury kładka w ciągu ścieżki, ozn. **"M3"**
- A - Projektowany obiekt altany parkowej, ozn. **"A"**
- Z1 - Projektowany obiekt zbiornik szczelny retencyjny w naturalnym zagłębieniu terenu, ozn. **"Z1"**
- Z2 - Projektowany obiekt zbiornik szczelny retencyjny w naturalnym zagłębieniu terenu, ozn. **"Z2"**
- Z3 - Projektowany obiekt zbiornik szczelny retencyjny w naturalnym zagłębieniu terenu, ozn. **"Z3"**
- Projektowana ścieżka nr 1 o szerokości 2,0m, długość ścieżki **392,36m.**
- Projektowana ścieżka nr 2 o szerokości 2,0m, długość ścieżki **180,26m.**
- Projektowana ścieżka nr 3 o szerokości 2,0m, długość ścieżki **160,71m.**
- Projektowana ścieżka nr 4 o szerokości 2,0m, długość ścieżki **145,08m.**
- Projektowana ścieżka nr 5 o szerokości 2,0m, długość ścieżki **61,23m.**
- Projektowana ścieżka nr 6 o szerokości 2,0m, długość ścieżki **62,51m.**
- Projektowana ścieżka nr 7 o szerokości 2,0m, długość ścieżki **62,37m.**
- Projektowana ścieżka nr 8 (pomiędzy nr 2 a 3) o szerokości 2,0m, długość ścieżki **19,40m.**
- P - Projektowane utwardzenie -obiekt punkt widokowy, ozn. **"P"**
- SCH - Projektowany obiekt schody terenowe z bloków betonowych, ozn. **"SCH"**
- Projektowana stanowisko postojowe dla samochodów osobowych, ozn. **"1-9"**
- Projektowana stanowisko postojowe dla samochodów osobowych dla N-N, ozn. **"10"**
- K - Projektowany obiekt małej architektury -kosz na śmieci, ozn. **"K"**, szt. 13
- Ł - Projektowany obiekt małej architektury -ławka parkowa, ozn. **"Ł"**, szt. 22
- T - Projektowany obiekt małej architektury -tablica informacyjna, ozn. **"T"**, szt. 1
- MD - Projektowany obiekt małej architektury -murki, ozn. **"MD"**, szt. 6
- SR - Projektowany obiekt małej architektury -stojaki rowerowe, ozn. **"SR"**, szt. 3
- Projektowane oświetlenie parkowe z oprawą podwójną, szt. 33
- Projektowane oświetlenie parkowe z oprawą dogruntową kierowaną, szt. 5
- Projektowana kamera monitoringu wizyjnego montowana na słupie, szt. 12
- CCTV - Projektowana szafa monitoringu wizyjnego, szt. 1 wraz z instalacją monitoringu
- KD - Projektowana budowa instalacji kanalizacji deszczowej, ozn. **"KD"**
- S1 - Projektowane studnia kanalizacji deszczowej, ozn. **"S1-S2"**
- OS - Projektowany osadnik kanalizacji deszczowej, ozn. **"OS"**
- SEP - Projektowana separator substancji ropopochodnych , ozn. **"SEP"**
- Projektowana rozbiórka odcinków instalacji kanalizacji deszczowej,
- KD0 - Projektowana przebudowa kanalizacji deszczowej otwartej, ozn. **"KD0"**
- A-Q - Granice terenu objętego wnioskiem o wydanie decyzji pozwolenia na budowę.
- Istniejące utwardzenie terenu.
- Projektowane skarpy ziemne.
- UG - Projektowana nawierzchnia ścieżki z kostki granitowej, ozn. **"UG"**
- Projektowane przejście dla płazów rura betonowa
- 39 - Istniejące drzewo przewidziane do wycinki, szt. 53
- 232,29 - Projektowane rzędne wysokościowe

Odpowiada z oryginałem
dnia 01.2024 r.
mgr inż. Arch. Grażyna Kuźniar
uprawnienia budowlane w specjalności architektonicznej nr upr. 77/98

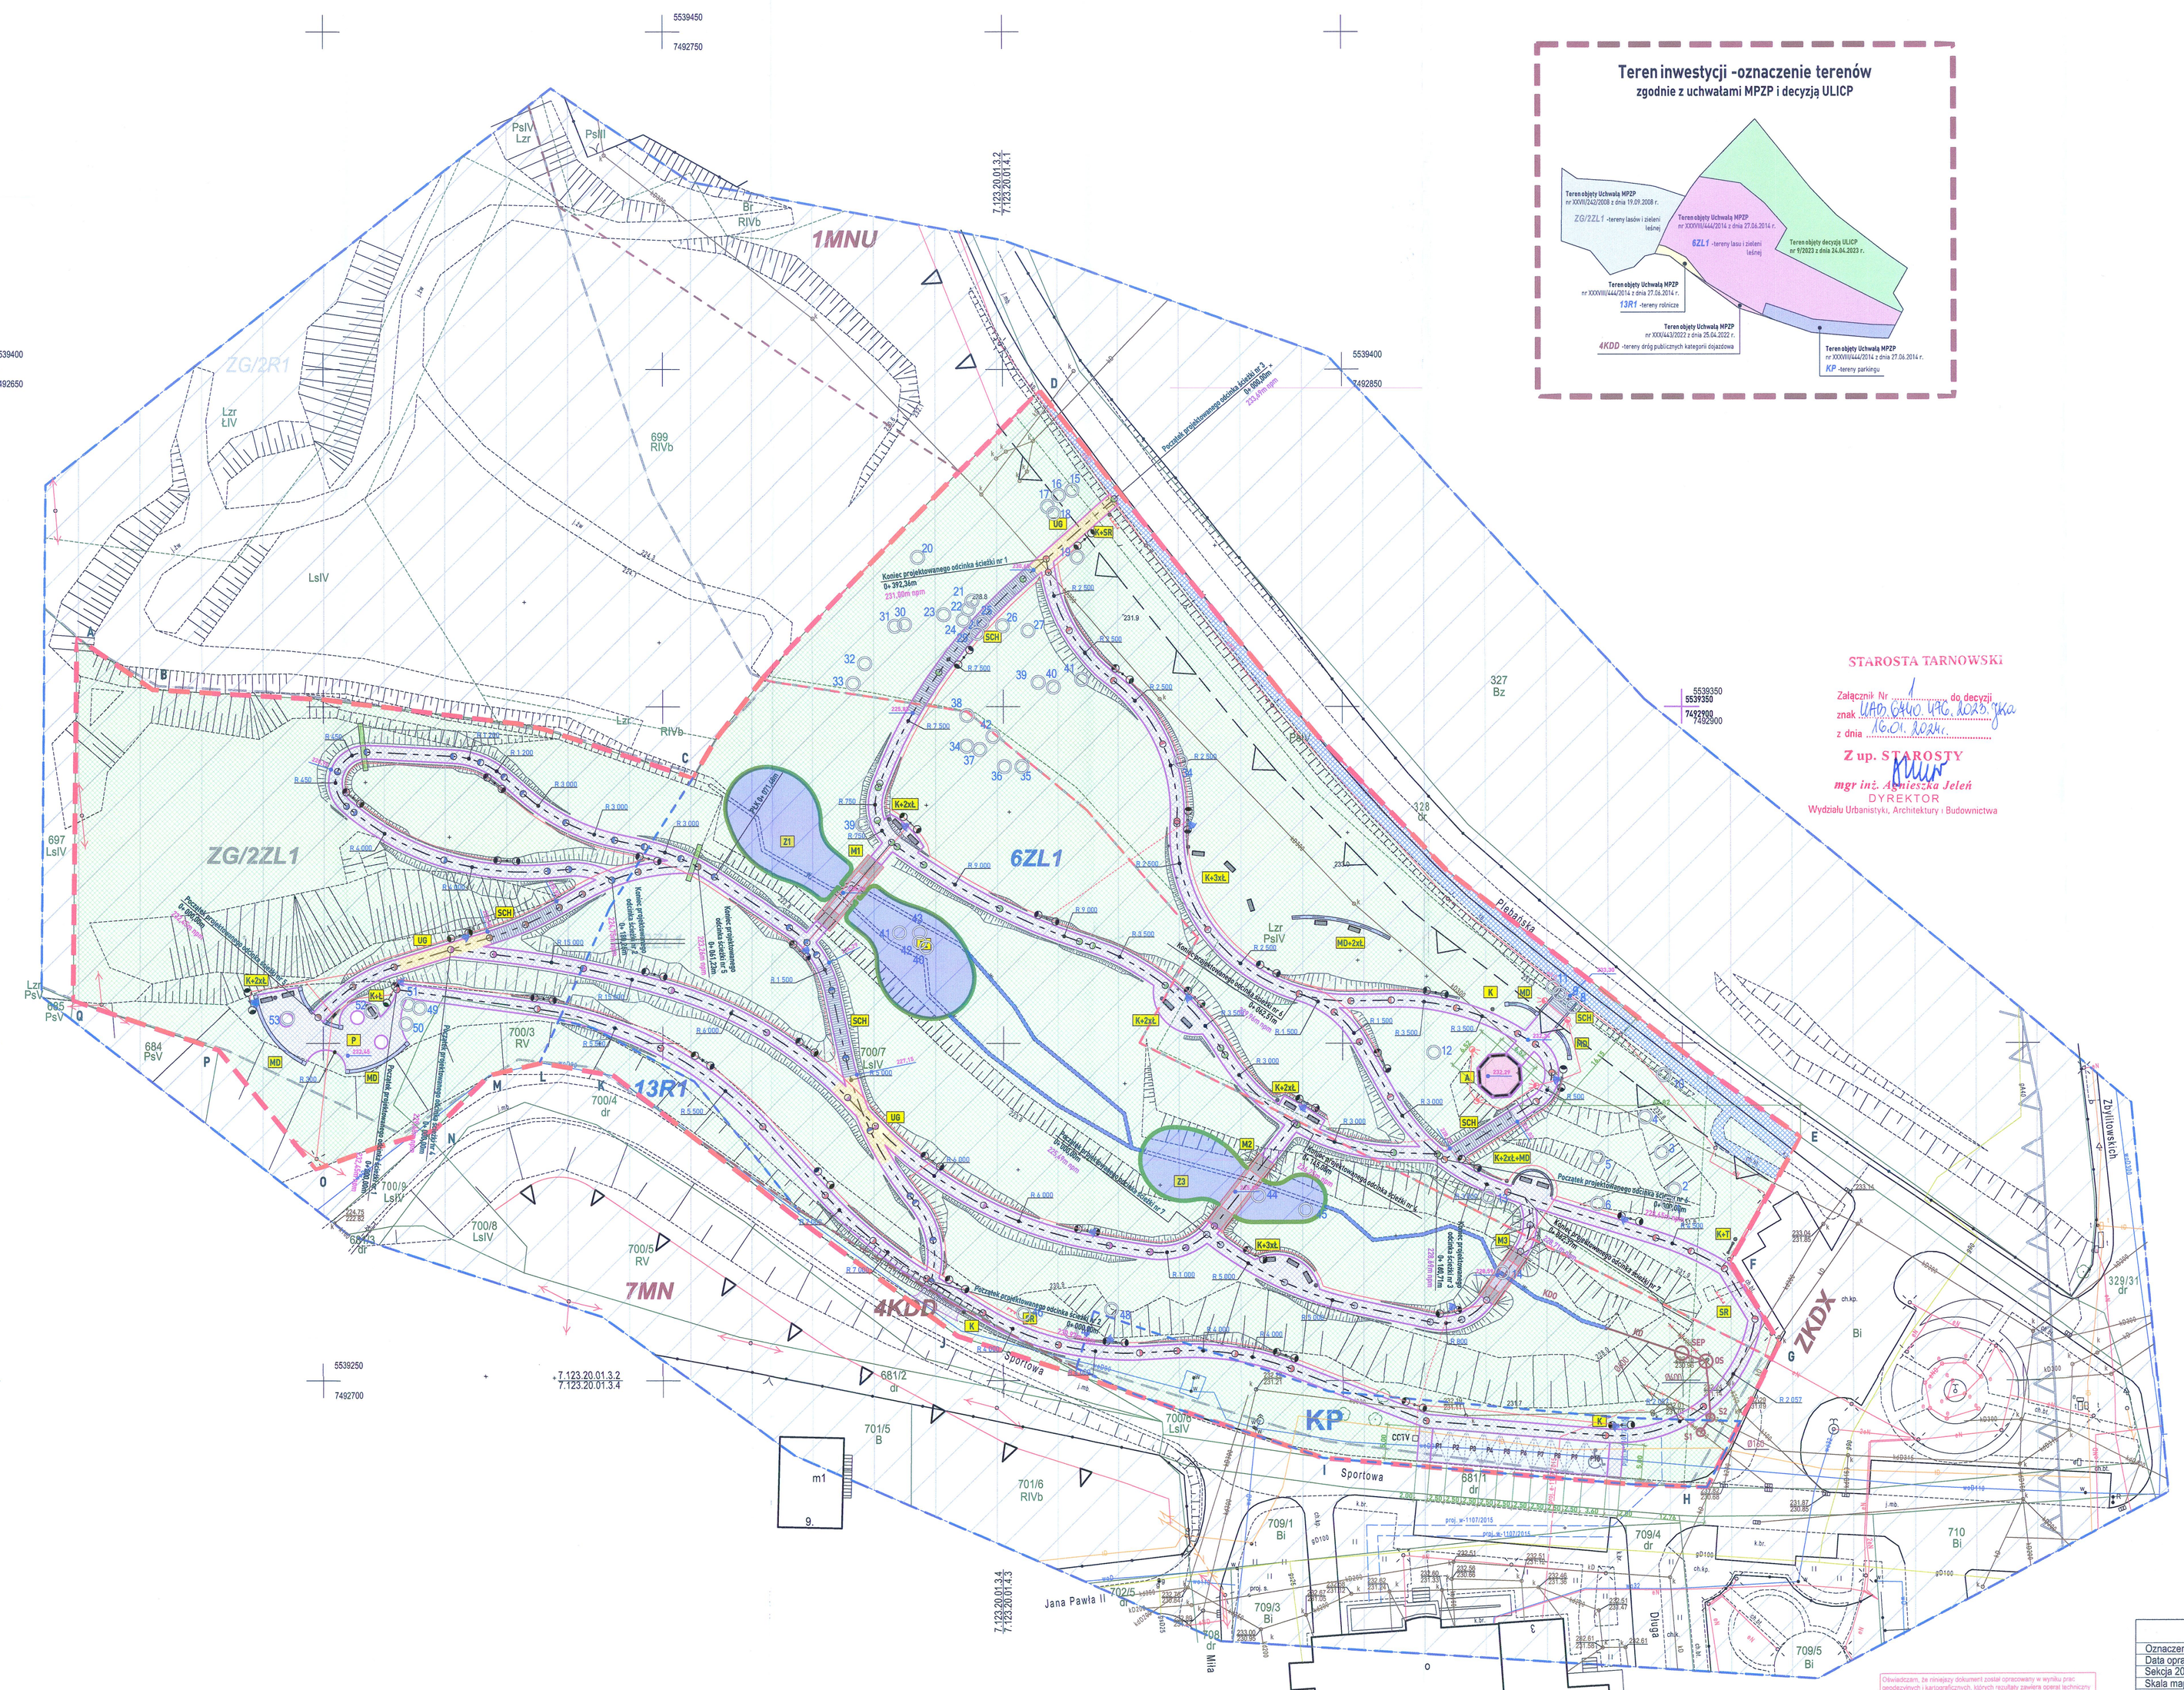

Legenda:
Linie z decyzji ULICP nr 9/2023 z dnia 24.04.2023 r.
- - - - - -linia rozgraniczająca tereny planowanej inwestycji
△ △ △ - nieprzekraczalna linia zabudowy

Legenda:
Linie z Uchwały nr XXXVIII/444/2014 Rady Gminy Tarnów z dnia 27.06.2014 r.
- - - - - -linia rozgraniczająca tereny planowanej inwestycji
6ZL1, KP, 13R1 - oznaczenie terenów

Legenda:
Linie z Uchwały nr XXX/443/2022 Rady Gminy Tarnów z dnia 25.04.2022 r.
- - - - - -linia rozgraniczająca tereny planowanej inwestycji
4KDD, 1MNU - oznaczenie terenów
△ △ △ - nieprzekraczalna linia zabudowy

STAROSTA TARNOWSKI
Załącznik Nr 1 do decyzji
znak UAD.6740.1.96.2023.JKA
z dnia 16.01.2024r.
Z up. STAROSTY
mgr inż. Agnieszka Jeleń
DYREKTOR
Wydziału Urbanistyki, Architektury i Budownictwa

Linie z Uchwały nr XXVII/242/2008 Rady Gminy Tarnów z dnia 19.09.2008 r.

LEGENDA:

- *- linie rozgraniczające tereny*
- ZG/2ZL1 *- oznaczenie terenów*
- *- granica projektowanego parku kulturowego*
- *- obszar ochrony ujęcia wody z rzeki Dunajec w Zbylitowskiej Górze*

USŁUGI GEODEZYJNE
mgr inż. ROMAN STANUSZEK
33-100 TARNÓW, ul. Główna 26
tel. 14 656 36 08, 14 622 43 55
kom. 605 352 680
REGON 850166221 NIP 873-124-67-19

MAPA DO CELÓW PROJEKTOWYCH			
Oznaczenie kancelaryjne zgłoszenia pracy geodezyjnej		GGK-II.6640.5987.2022	
Data opracowania mapy	28.09.2022 r.	zakres opracowania	
Sekcja 2000	7.123.20.01.4.1 i inne	miejscowość	Zbylitowska Góra
Skala mapy	1:500	nr działki	700/7
Jednostka ewidencyjna		identyfikator	121609_2
		nazwa	Tarnów Gmina
Obręb ewidencyjny		identyfikator	121609_2.0013
		nazwa	Zbylitowska Góra
Nazwa układu współrzędnych		prostokątnych płaskich	2000/7
		wysokości	Kronsztadt 60

Charakter planowanej inwestycji nie wpłynie na sposób zagospodarowania gruntów objętych mapą do celów projektowych. Mapę sporządzono bez ustalenia służebności gruntowych. Mapa powstała na podstawie mapy zasadniczej i pomiaru bezpośredniego. Nie wyłącza się istnienia w terenie innych, nie wykazanych na niniejszej mapie urządzeń podziemnych, które nie były zgłoszone do inwentaryzacji powykonawczej lub o których brak jest informacji w instytucjach branżowych.

USŁUGI GEODEZYJNE
mgr inż. ROMAN STANUSZEK
33-100 Tarnów, ul. Główna 26
TEL: 14 656-36-08
e-mail: geodezjastanuszek@interia.pl
kom. 605-352-680
NIP 873-124-67-19

GEODETA UPRAWNIONY
mgr inż. Roman Stanuszek
Nr uprn 9165
mgr inż. Roman Stanuszek
(nr uprawnień 9165, zakres 1)

Oświadczam, że niniejszy dokument został opracowany w wyniku prac geodezyjnych i kartograficznych, których rezultaty zawiera system informacji przestrzennej ewidencji. Jednocześnie informuję, że jestem świadomy odpowiedzialności karnej za złożenie fałszywego oświadczenia.

Identyfikator zgłoszenia pracy geodezyjnej	GGK-II.6640.5987.2022
Numer ewidencyjny operatu	P.1216.2022.8617
Organ ewidencji geodezyjnej, który otrzymał zgłoszenie	Starosta Tarnowski
Wykonawca prac geodezyjnych	USŁUGI GEODEZYJNE mgr inż. ROMAN STANUSZEK 33-100 Tarnów, ul. Główna 26
Nr oraz data specjalistycznej produkcji zawierającego wyniki poszczególnej weryfikacji	Nr GGK-II.6640.5987.2022, 29.09.2022 r. z dnia 18.10.2022 r.
imię i nazwisko oraz nr uprawnień zawodowych kierownika prac	mgr inż. ROMAN STANUSZEK GEODETA UPRAWNIONY Nr uprn 9165

GEODETA UPRAWNIONY
mgr inż. Roman Stanuszek
Nr uprn 9165

Jednostka Projektowa	Draft Engineers spółka z ograniczoną odpowiedzialnością Ul. Krakowska 21 32-065 Krzeszowice e-mail:biuro@draft-eng.com.pl		GMINA TARNÓW ul. Krakowska 19 33-100 Tarnów
Nazwa Inwestora:			
Nazwa obiektu budowlanego:	ZAGOSPODAROWANIE TERENU Z PRZEZNACZENIEM NA PARK "ORABÓWKA" W ZBYLITOWSKIEJ GÓRZE		
Adres obiektu budowlanego:	Zbylitowska Góra, ulica Plebalska i Sportowa, gmina Tarnów		Nr działek inwestycji: 700/3, 700/7
Branża:	PZT	Stadium: PROJEKT BUDOWLANY	Nr projektu: 544/PA-K/12/2022
Funkcja:	Imię i nazwisko:	Nr uprawnień i specjalizacje:	Podpis: Data opracowania:
Projektant PZT:	mgr inż. arch. Grażyna Kuźniar	upr. bud. nr 77/98 architektoniczne bez ograniczeń	LUTY 2023 r.
Sprawdzający PZT:	mgr inż. Radosław Żołubak	upr. bud. nr MPDM/0175/2010 architektoniczne bez ograniczeń	
Projektant br. drogowej:	mgr inż. Damian Białas	upr. bud. nr MAP/0041/POOD/09 konstrukcyjno-budowlane bez ograniczeń	
Sprawdzający br. drogowej:	inż. Rafał Dudek	upr. bud. nr 327/2002 konstrukcyjno-budowlane bez ograniczeń	
Projektant inst. elektrycznej:	mgr inż. Paweł Kamoda	upr. bud. nr MAP/0041/PWE/14 instalacje elektryczne bez ograniczeń	
Sprawdzający inst. elektrycznej:	mgr inż. Mariusz Majcherczyk	upr. bud. nr 329/2000 instalacje elektryczne bez ograniczeń	
Projektant inst. sanitarnej:	mgr inż. Małgorzata Banachowicz	upr. bud. nr MAP/0045/PWOS/13 instalacje sanitarne bez ograniczeń	
Sprawdzający inst. sanitarnej:	inż. Józef Stusarczyk	upr. bud. nr OP.IV-6/77/76 instalacje sanitarne bez ograniczeń	
Rysunek opracował: mgr inż. Tomasz Miler	Nazwa rysunku:	Projekt zagospodarowania terenu	Skala: 1:500 Nr rys: PZT-01