


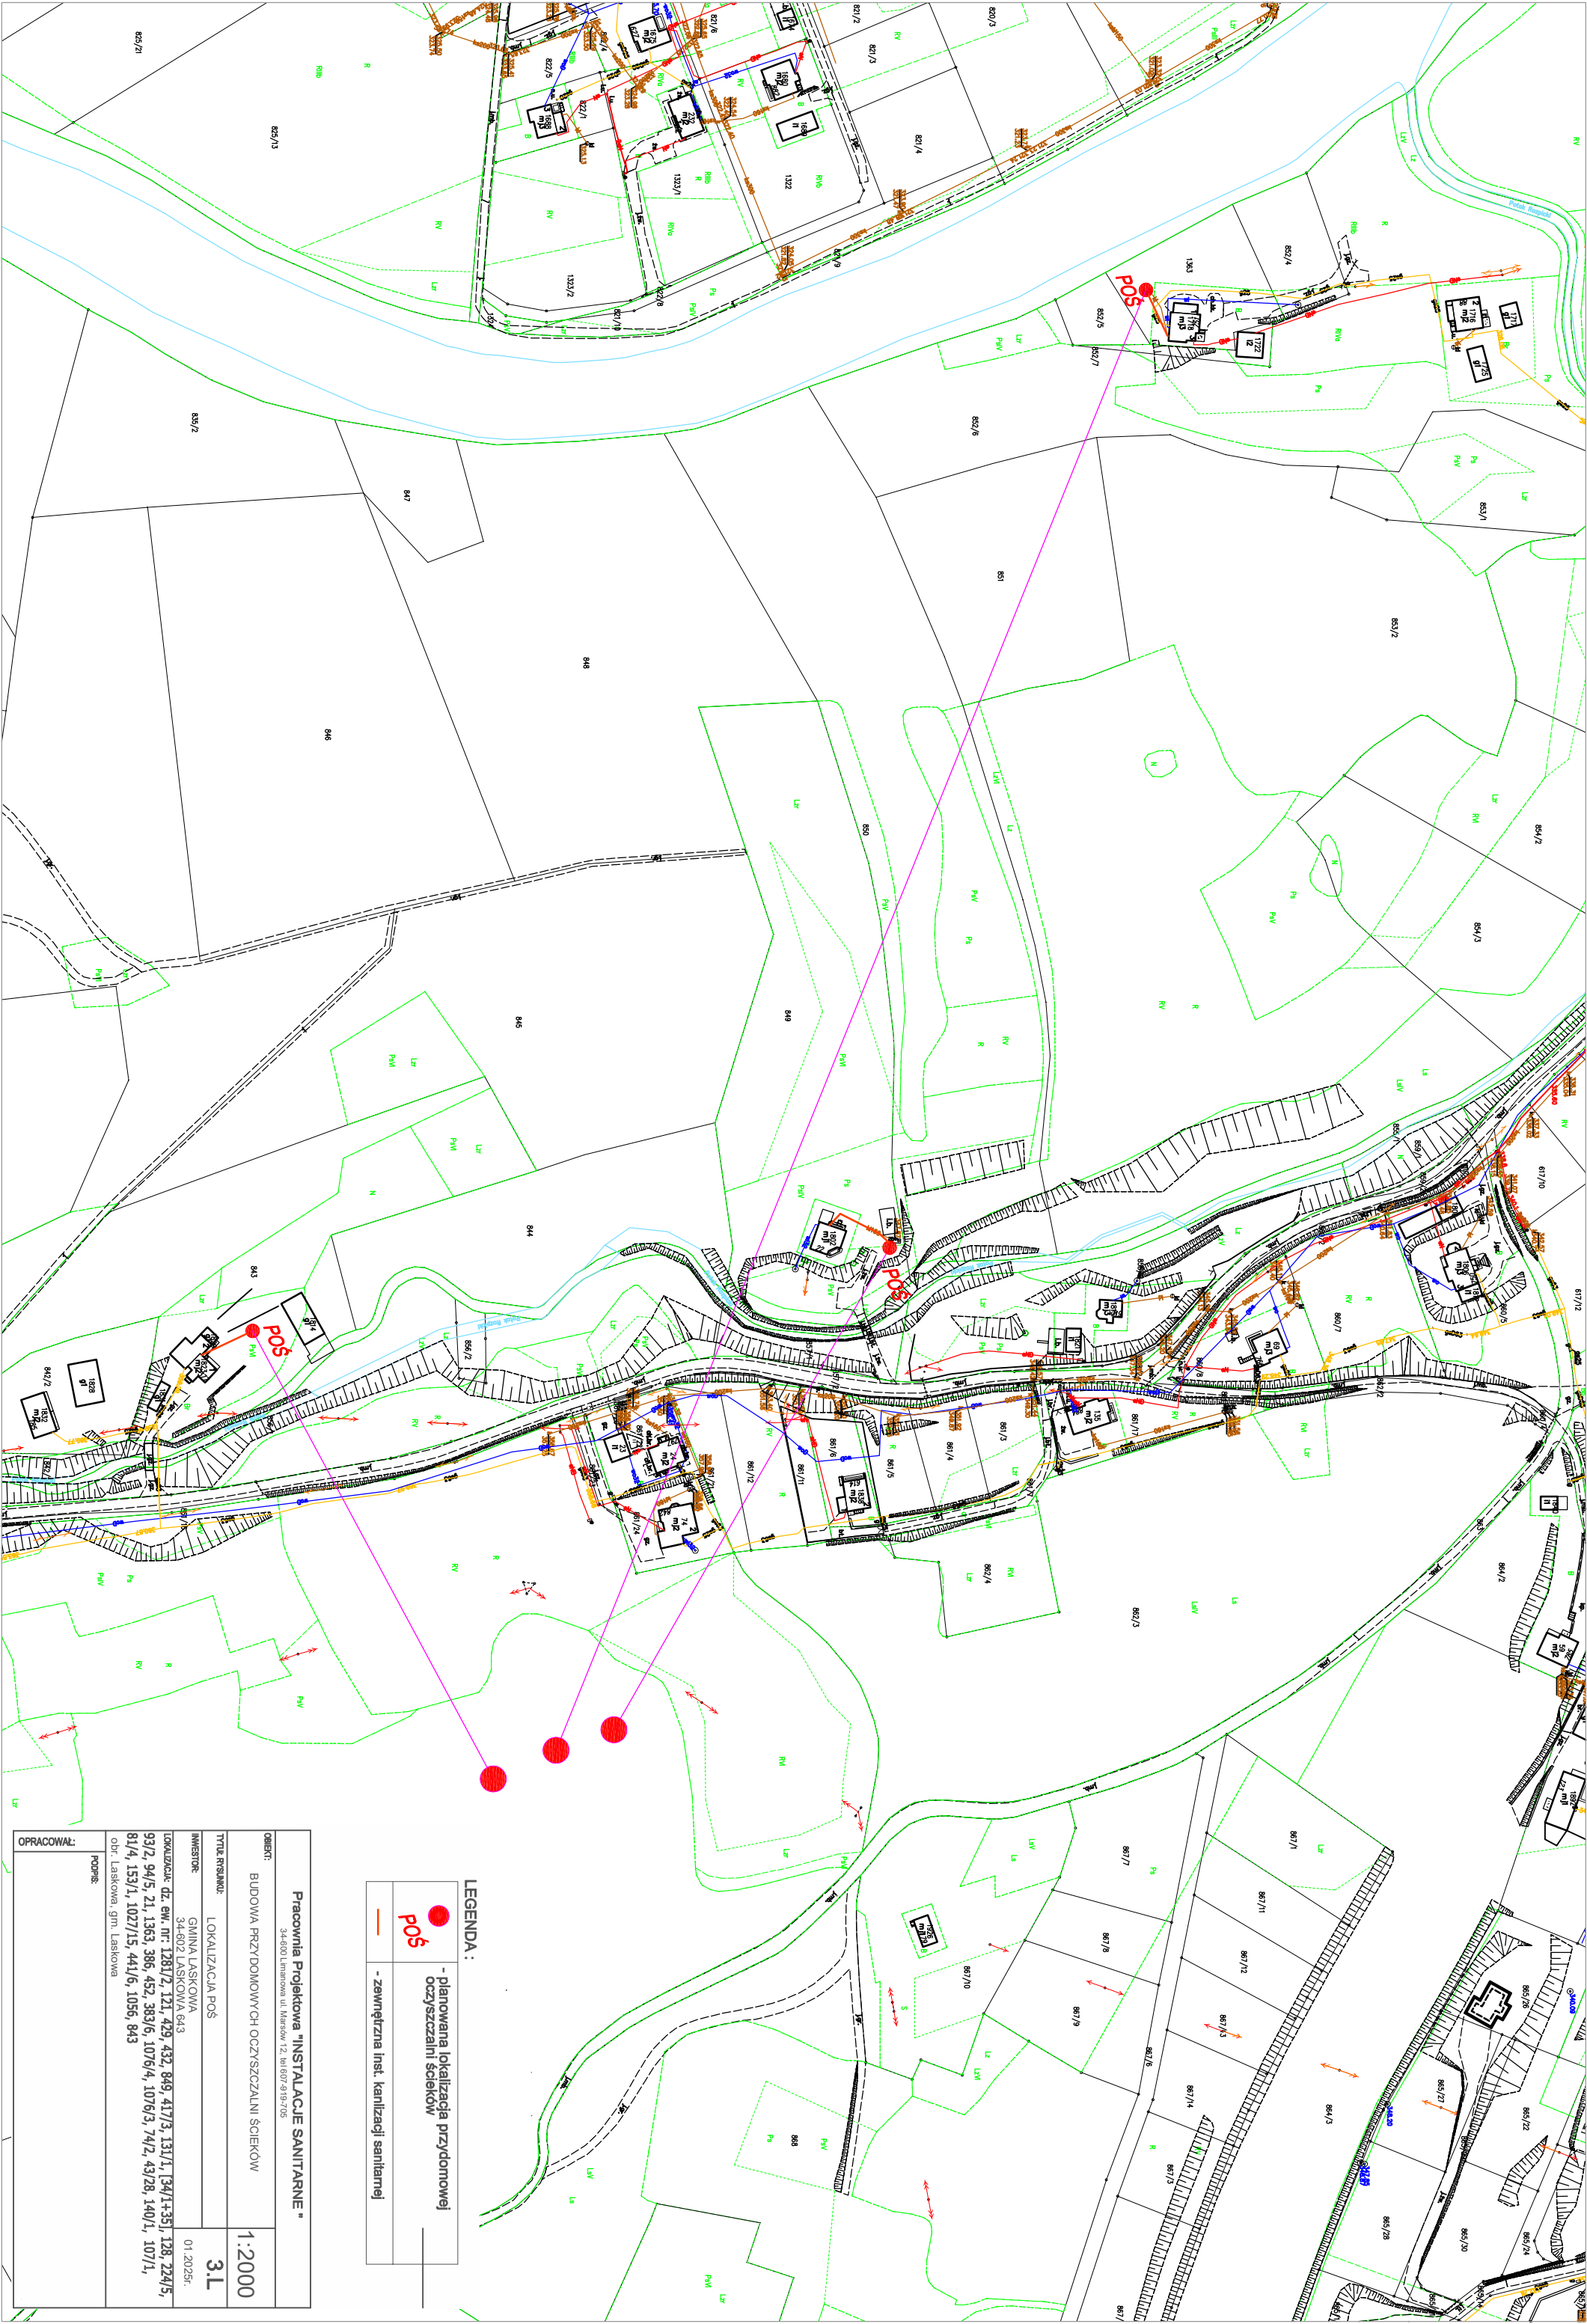

LEGENDA :

|                                                                                     |                                                          |
|-------------------------------------------------------------------------------------|----------------------------------------------------------|
|  | - planowana lokalizacja przydomowej oczyszczalni ścieków |
|  | - zewnętrzna inst. kanalizacji sanitarnej                |

|                                                     |   |
|-----------------------------------------------------|---|
| Pracownia Projektowa "INSTALACJE SANITARNE"         |   |
| 34-600 Lęborkowa ul. Mierosław 12, tel. 607 419 710 |   |
| OBJEKT:                                             | BUDOWA PRZYDOMOWYCH OCZYSZCZALNI ŚCIEKÓW   |
| TYTUŁ RYSUNKU:                                      | LOKALIZACJA POŚ   |
| INWESTOR:                                           | GINIA LASKOWA   |
| LOKALIZACJA:                                        | dz. ew. nr: 1281/2, 121, 429, 432, 849, 417/3, 131/1, 134/1+35, 128, 224/5, 93/2, 94/5, 21, 1363, 386, 452, 383/6, 1076/4, 1076/3, 74/2, 43/28, 140/1, 107/1, 81/4, 153/1, 1027/15, 441/6, 1056, 843 |
| OPRACOWAŁ:                                          | obr. Laskowa, gm. Laskowa   |
| PODPIS:                                             |   |