


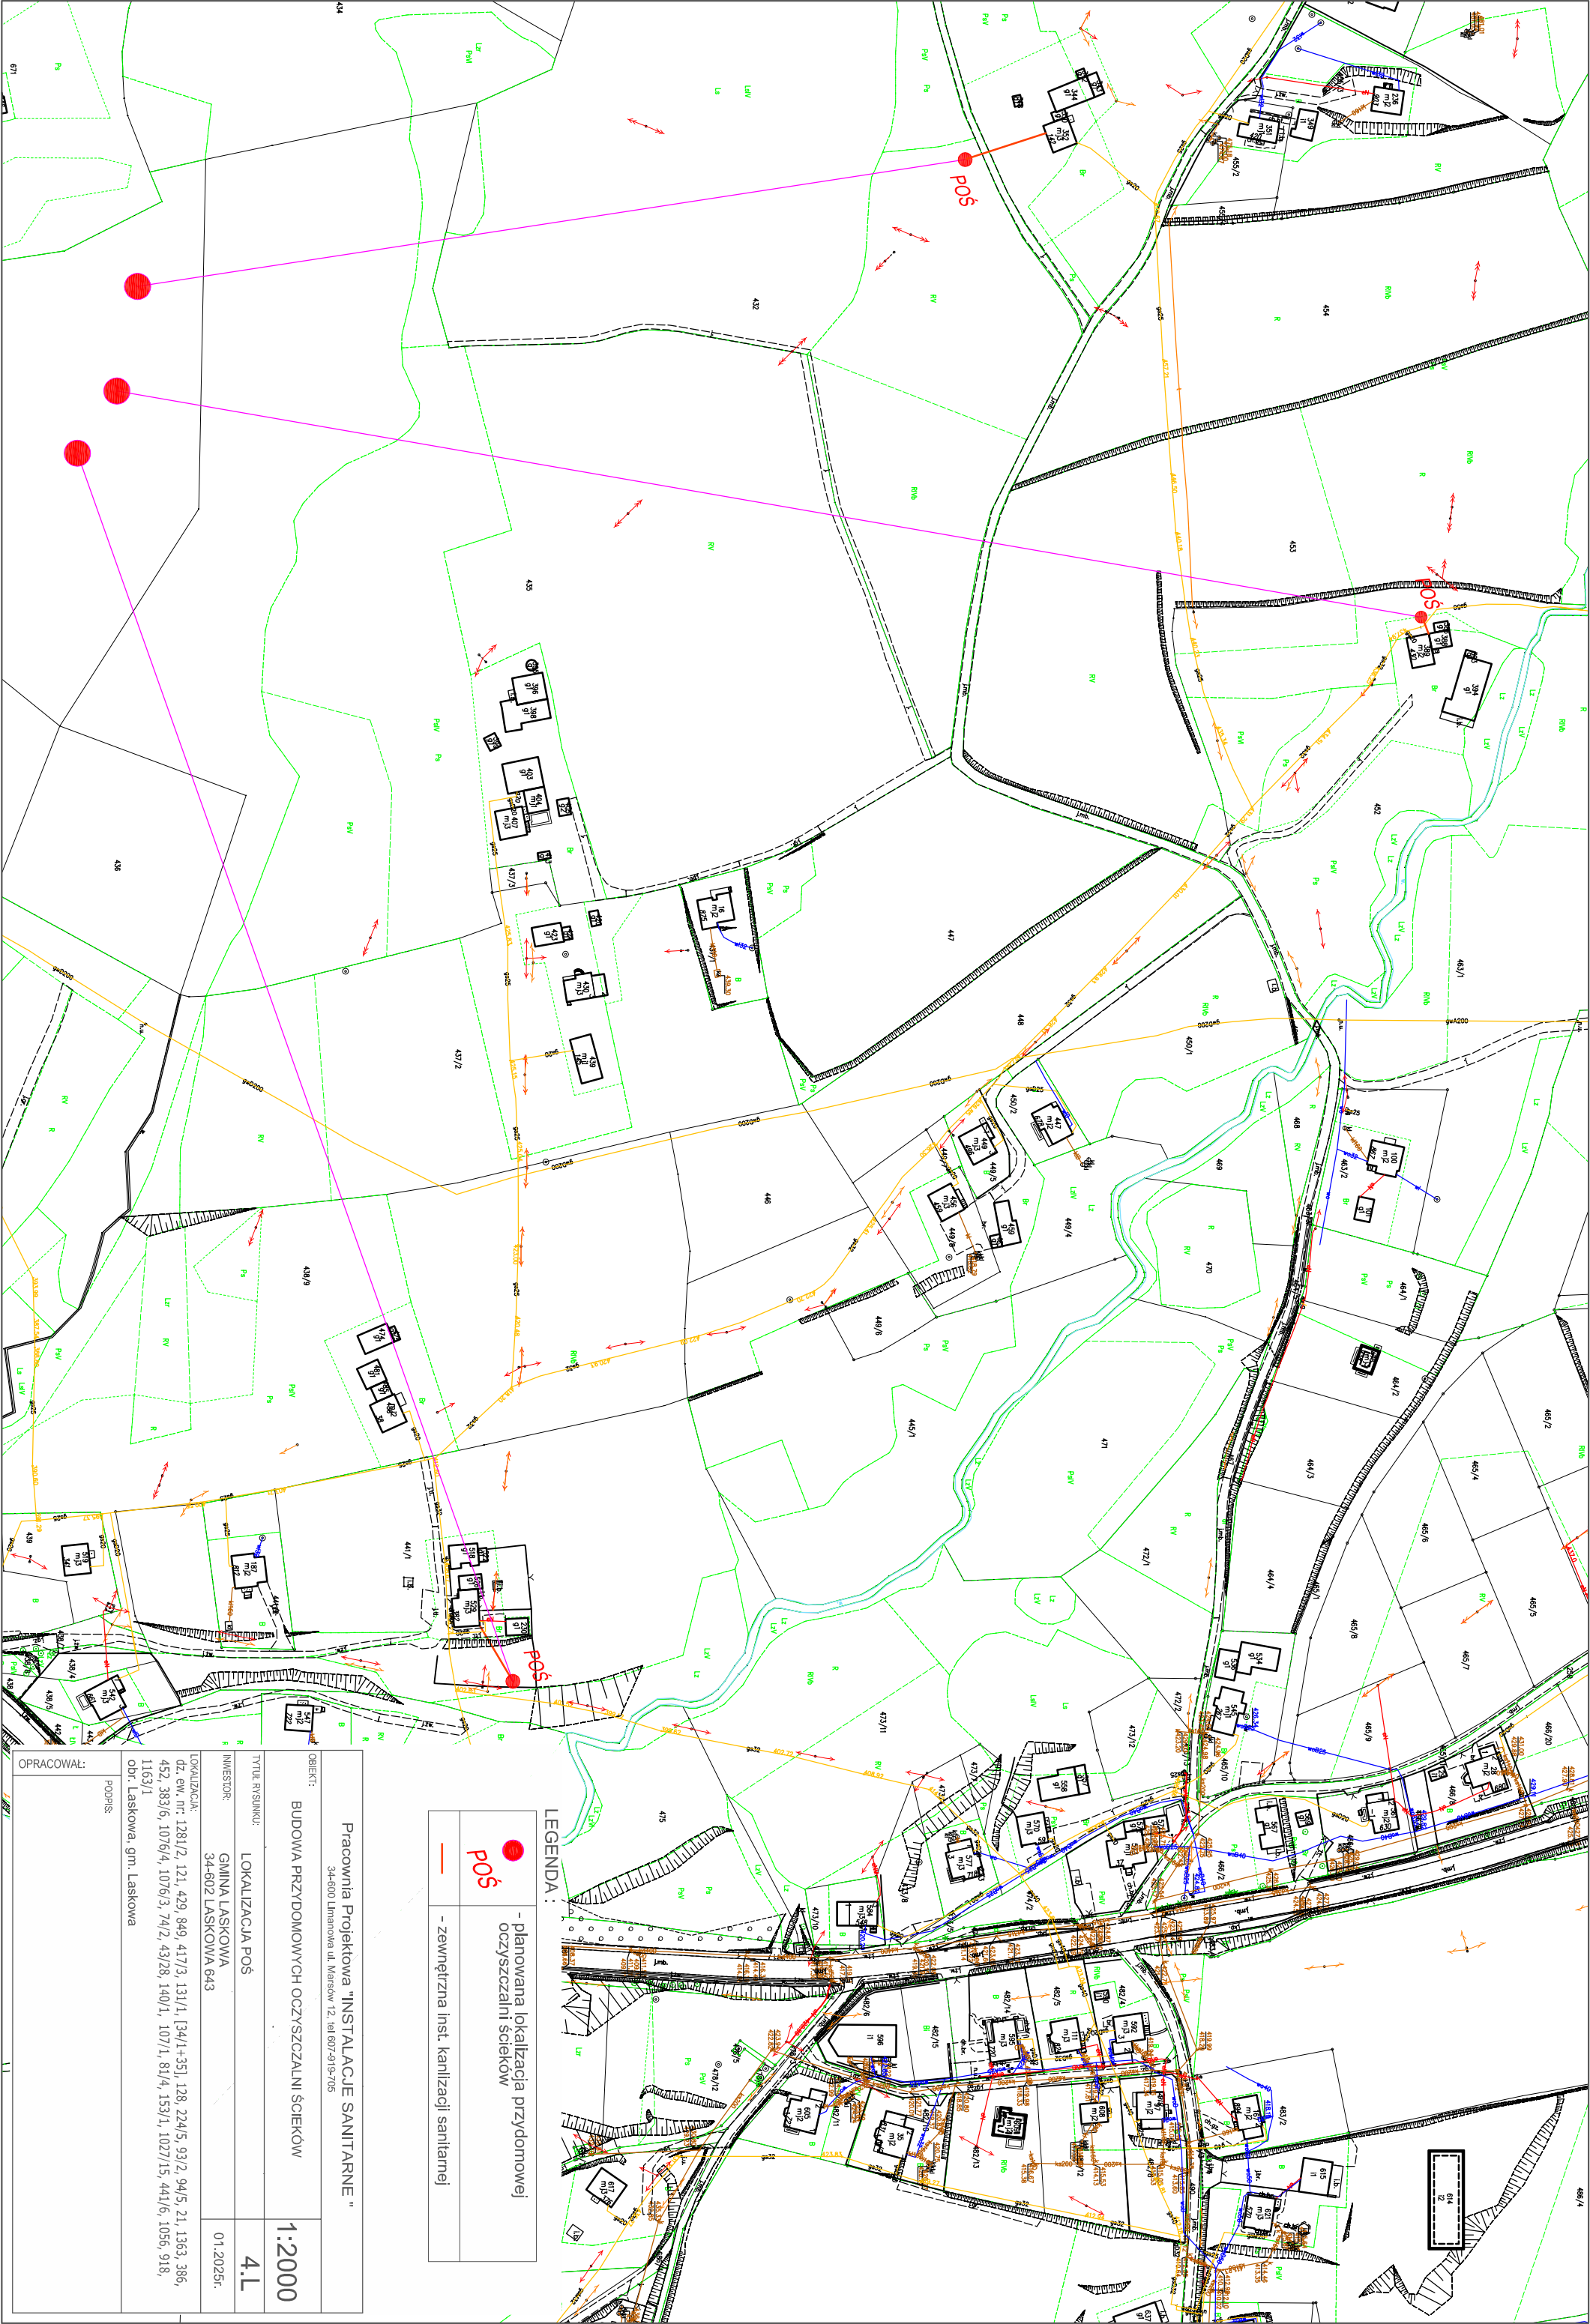

LEGENDA :

POŚ

- planowana lokalizacja przydomowej oczyszczalni ścieków

- zewnętrzna inst. kanalizacji sanitarnej

Pracownia Projektowa "INSTALACJE SANITARNE "	
34-600 Limanowa ul. Marsow 12, tel 607-919-705	
OBJEKT:	BUDOWA PRZYDOMOWYCH OCZYSZCZALNI ŚCIEKÓW
1:2000	
Tytuł rysunku:	LOKALIZACJA POŚ
INWESTOR:	GMINA ŁASKOWA
	34-602 ŁASKOWA 643
01.2025r.	
LOKALIZACJA:	
dz. ew. nr: 1281/2, 121, 429, 849, 417/3, 131/1, [34/1+35], 128, 224/5, 93/2, 94/5, 21, 136/3, 386, 452, 383/6, 1076/4, 1076/3, 74/2, 43/28, 140/1, 107/1, 81/4, 153/1, 1027/15, 441/6, 1056, 918, 1163/1	
obr. Łaskowa, gm. Łaskowa	
PODPIS:	