


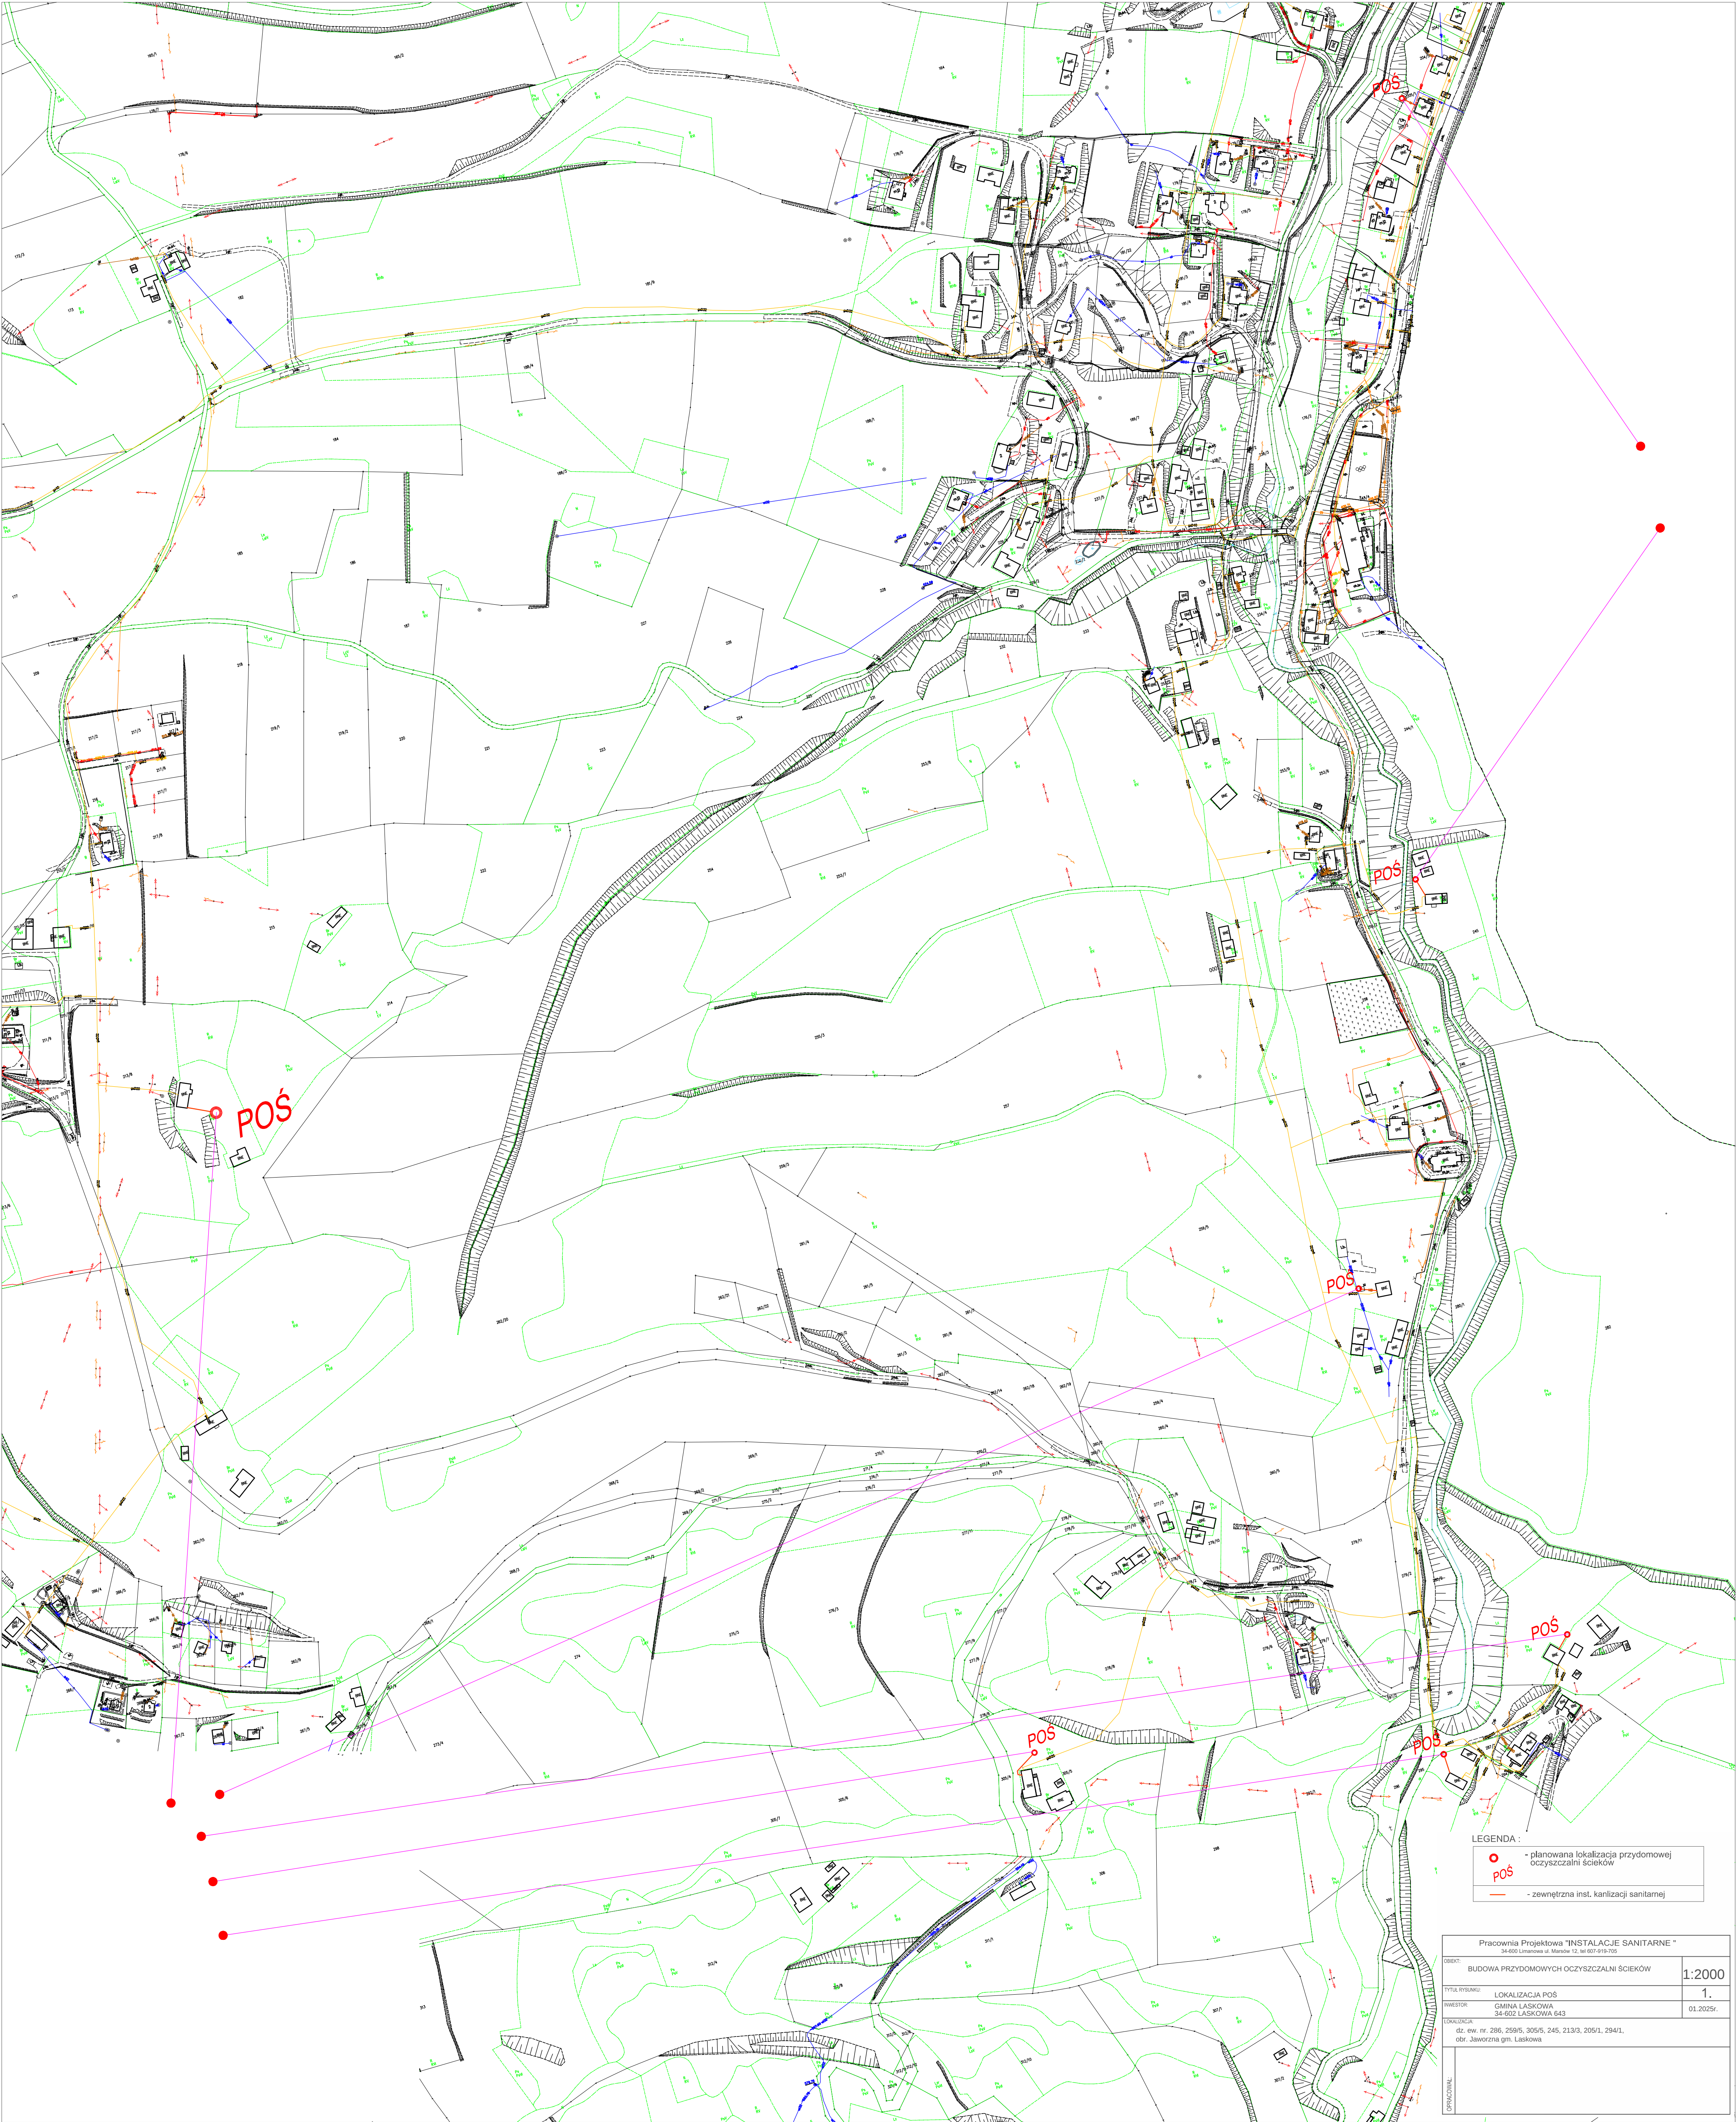

LEGENDA :

- planowana lokalizacja przydomowej oczyszczalni ścieków
- POS
- zewnętrzna inst. kanalizacji sanitarnej

Pracownia Projektowa "INSTALACJE SANITARNE"		
34-600 Limonowa ul. Młodych 12, tel. 607-619-768		
OBJĘTOŚĆ:	BUDOWA PRZYDOMOWYCH OCZYSZCZALNI ŚCIEKÓW	1:2000
TYTUŁ ROBÓT:	LOKALIZACJA POS	1.
INWESTOR:	GMINA ŁASKOWA 34-602 ŁASKOWA 643	01.2025r.
LOKALIZACJA:	ul. mł. nr. 286, 259/5, 305/5, 245, 213/3, 205/1, 294/1, obr. Jęwornia gm. Łaskowa	
OPISOWAL:		