


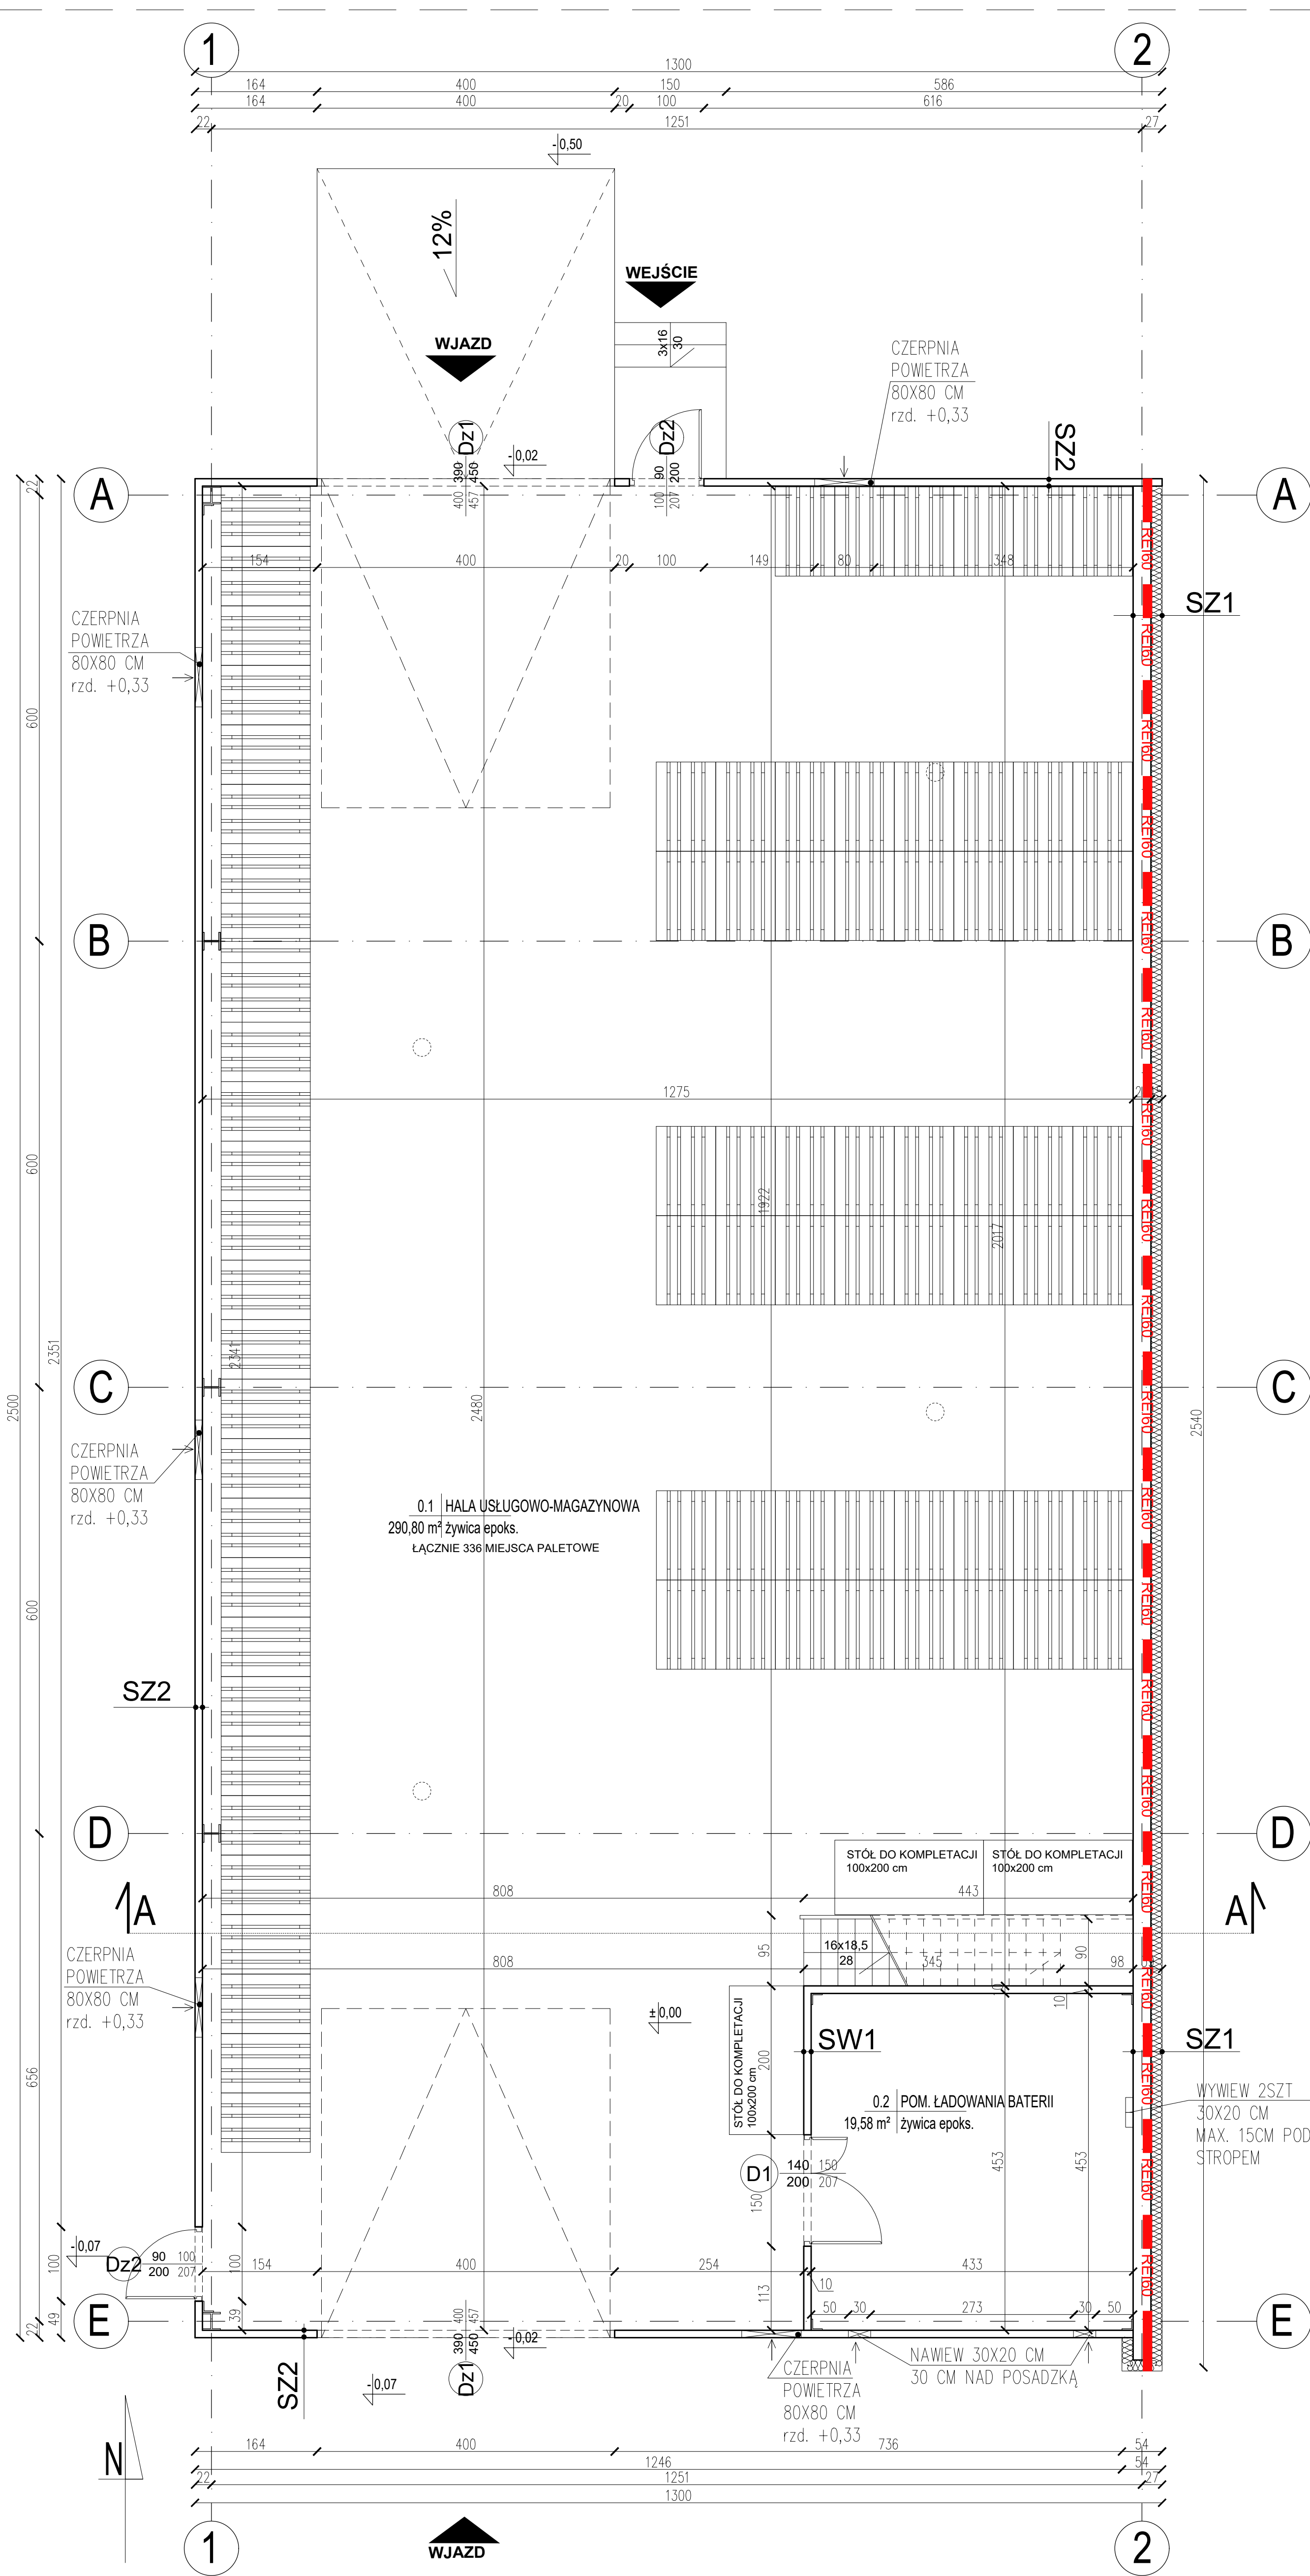

ZESTAWIENIE POWIERZCHNI POZIOM 0 (PARTER)		
0.1	HALA USŁUGOWO-MAGAZYNOWA	290,80 m ²
0.2	POM. ŁADOWNIA BATERII	19,58 m ²
RAZEM:		310,38 m ²

SZ1

Cienkowarstwowa
zaprawa tynkarska
Zaprawa klejowa z poliestrową
siatką wzmacniającą
Izolacja termiczna z wełny mineralnej
gr. 15 cm (lambda=0.033)
Łącznik mechaniczny (koki)
Zaprawa klejowa
Betón komórkowy gr. 24 cm
Tynk wewnętrzny gipsowy

SZ2

Płyta warstwowa z rdzeniem
PIR, gr. 10 cm
Dwuteownik stalowy HEA 220,
zgodnie z projektem
konstrukcyjnym

SW1

Płyta warstwowa z rdzeniem
PIR, gr. 10 cm
Kątownik stalowy, zgodnie z
projektem konstrukcyjnym

Uwaga:
Wymiary należy sprawdzić w naturze.

Za niesprawdzenie projektu ze stanem faktycznym
odpowiada Wykonawca

W razie wątpliwości należy skontaktować się z
projektantem. O wszelkich niejasnościach i
wątpliwościach należy powiadomić projektanta.

Jednostka projektowa: T KONCEPT		
TKONCEPT SPÓŁKA Z O.O. Adres do korespondencji: ul. Marymoncka 105, lok. 30-32, 01-813 Warszawa NIP: 7011168161		
Tytuł: BUDOWA BUDYNKU USŁUGOWO-MAGAZYNOWEGO ZŁOKALIZOWANEGO W MIEJSCOWOŚCI MRAGOWO, dz. nr ewid.: 151/27, obręb: 04; gm. MRAGOWO, pow. MRAGÓWSKI		
Inwestor: Gmina Mragowo ul. Królewicka 60A, 11-700 Mragowo		
Adres inwestycji: ul. Bohaterów Warszawy 11-700 Mragowo jedn. ewid. 281001_1.0004.151/27		
Branża: ARCHITEKTURA		
Faza projektu: PROJEKT TECHNICZNY		
Tytuł rysunku:		
RZUT PARTER		
Zespół projektowy: mgr inż. arch. Luiza Maniszewska	nr upr. MA/086/24 Specjalizacja: architektura branża: bez ograniczeń	podpis
projektant konstrukcji: mgr inż. Paweł Tomaszewski	MAZ/0862/ Specjalizacja: konstrukcja budowl. dla gmin, bez ograniczeń	
opracowała: inż. arch. Klaudia Kalinowska		
Numer rys.: PT 01		
Skala: 1:50	Data: 23.06.2026	Rewizja: