


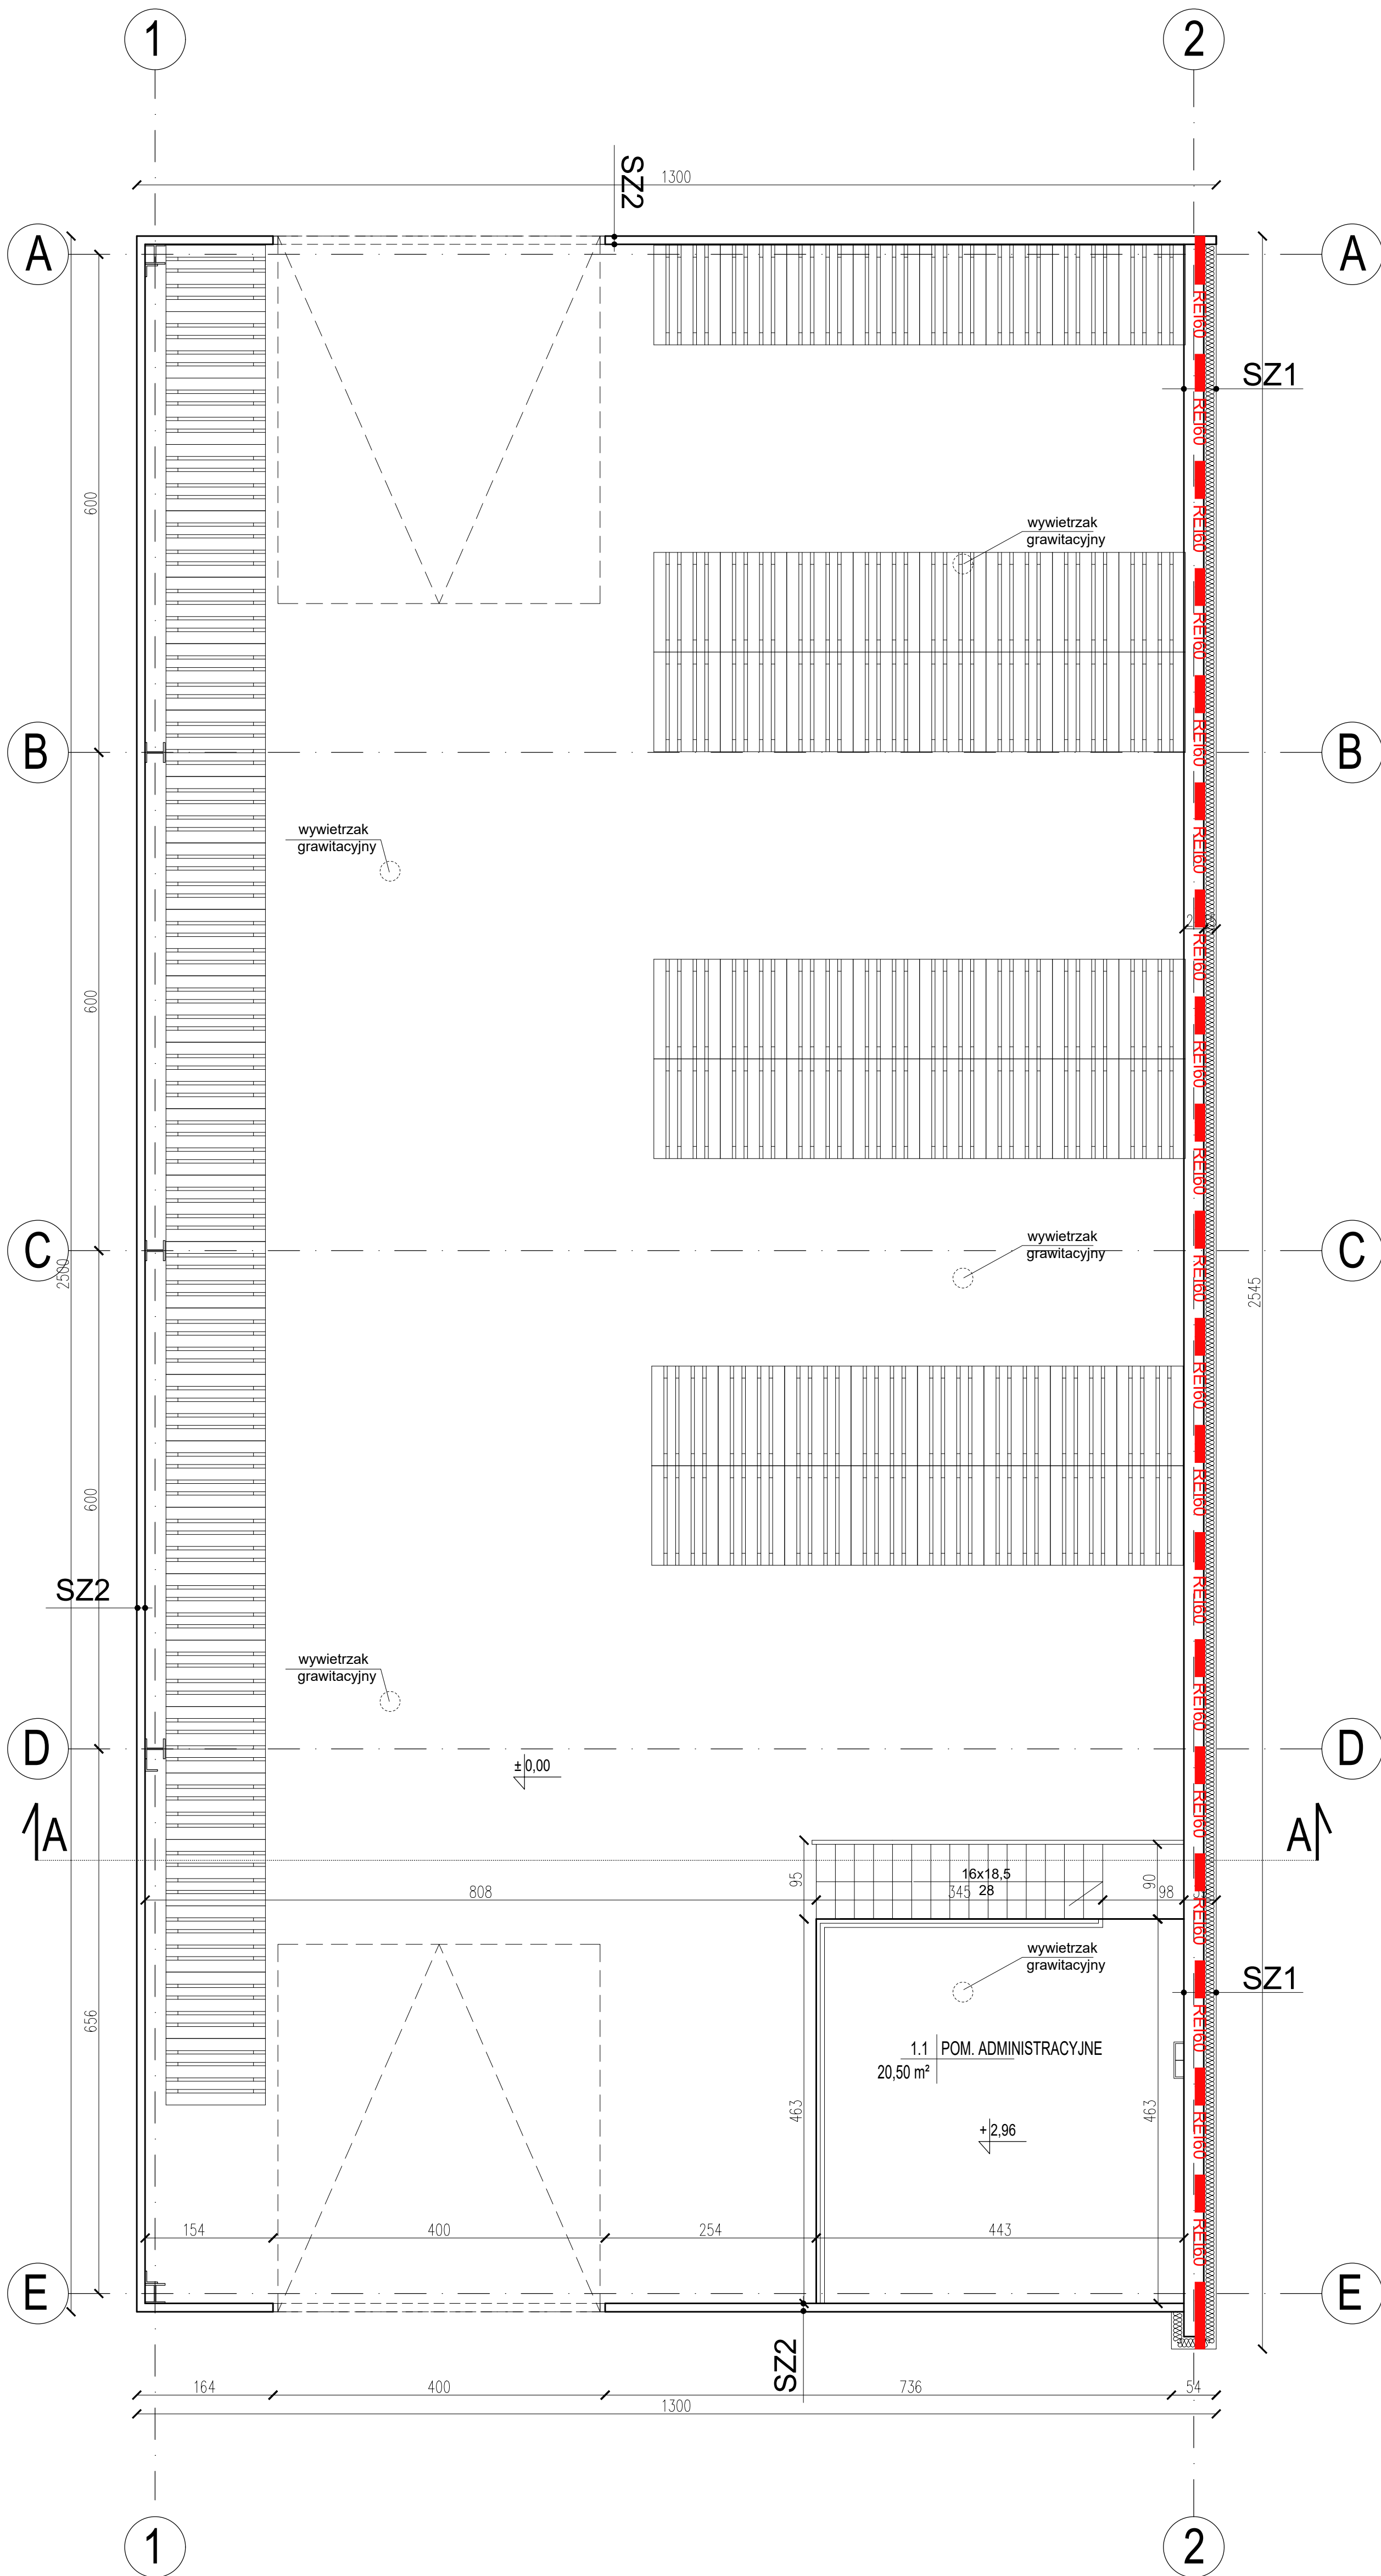

ZESTAWIENIE POWIERZCHNI POZIOM +1 (ANTRESOLA)		
1.1	POM. ADMINISTRACYJNE	20.50 m ²
RAZEM:		20.50 m ²

SZ1

Cienkowarstwowa
zaprawa tynkarska
Zaprawa klejowa z poliestrową
siatką wzmacniającą
Izolacja termiczna z wełny mineralnej
gr. 15 cm (lambda=0,033)
Łącznik mechaniczny (kolki)
Zaprawa klejowa
Betón komórkowy gr. 24 cm
Tynk wewnętrzny gipsowy

SZ2

Płyta warstwowa z rdzeniem
PIR, gr. 10 cm
Dwułateownik stalowy HEA 220,
zgodnie z projektem
konstrukcyjnym

Uwaga:
Wymiary należy sprawdzić w naturze.

Za niesprawdzenie projektu ze stanem faktycznym
odpowiada Wykonawca

W razie wątpliwości należy skontaktować się z
projektantem. O wszelkich niejasnościach i
wątpliwościach należy powiadomić projektanta.

Jednostka projektowa: TKONCEPT		
TKONCEPT SPÓŁKA Z O.O. Adres do korespondencji: ul. Marymoncka 105, lok. 30-32, 01-813 Warszawa NIP: 7011168161		
Tytuł: BUDOWA BUDYNKU USŁUGOWO-MAGAZYNOWEGO ZLOKALIZOWANEGO W MIEJSCOWOŚCI MRAGOWO, dz. nr ewid.: 151/27, obręb: 04, gm. MRAGOWO, pow. MRAGOWSKI		
Inwestor: Gmina Mragowo ul. Królewiecka 60A, 11-700 Mragowo		
Adres inwestycji: ul. Bohaterów Warszawy 11-700 Mragowo jedn. ewid. 281001_1.0004.151/27		
Branża: ARCHITEKTURA		
Faza projektu: PROJEKT TECHNICZNY		
Tytuł rysunku:		
RZUT ANTRESOLA		
Zespół projektowy:	nr upr.	podpis
projektant: mgr inż. arch. Luiza Maniszewska	MA/086/24 Specjalizacja: architektura branża: bez ograniczeń	
projektant konstrukcji: mgr inż. Paweł Tomaszewski	MAZ/0862/ PBKb/18 Specjalizacja: konstrukcja budowl. dla projekt. bez ograniczeń	
opracowała: inż. arch. Klaudia Kalinowska		
Numer rys.: PT 02		
Skala:	Data:	Revizja:
1:50	23.06.2026	