


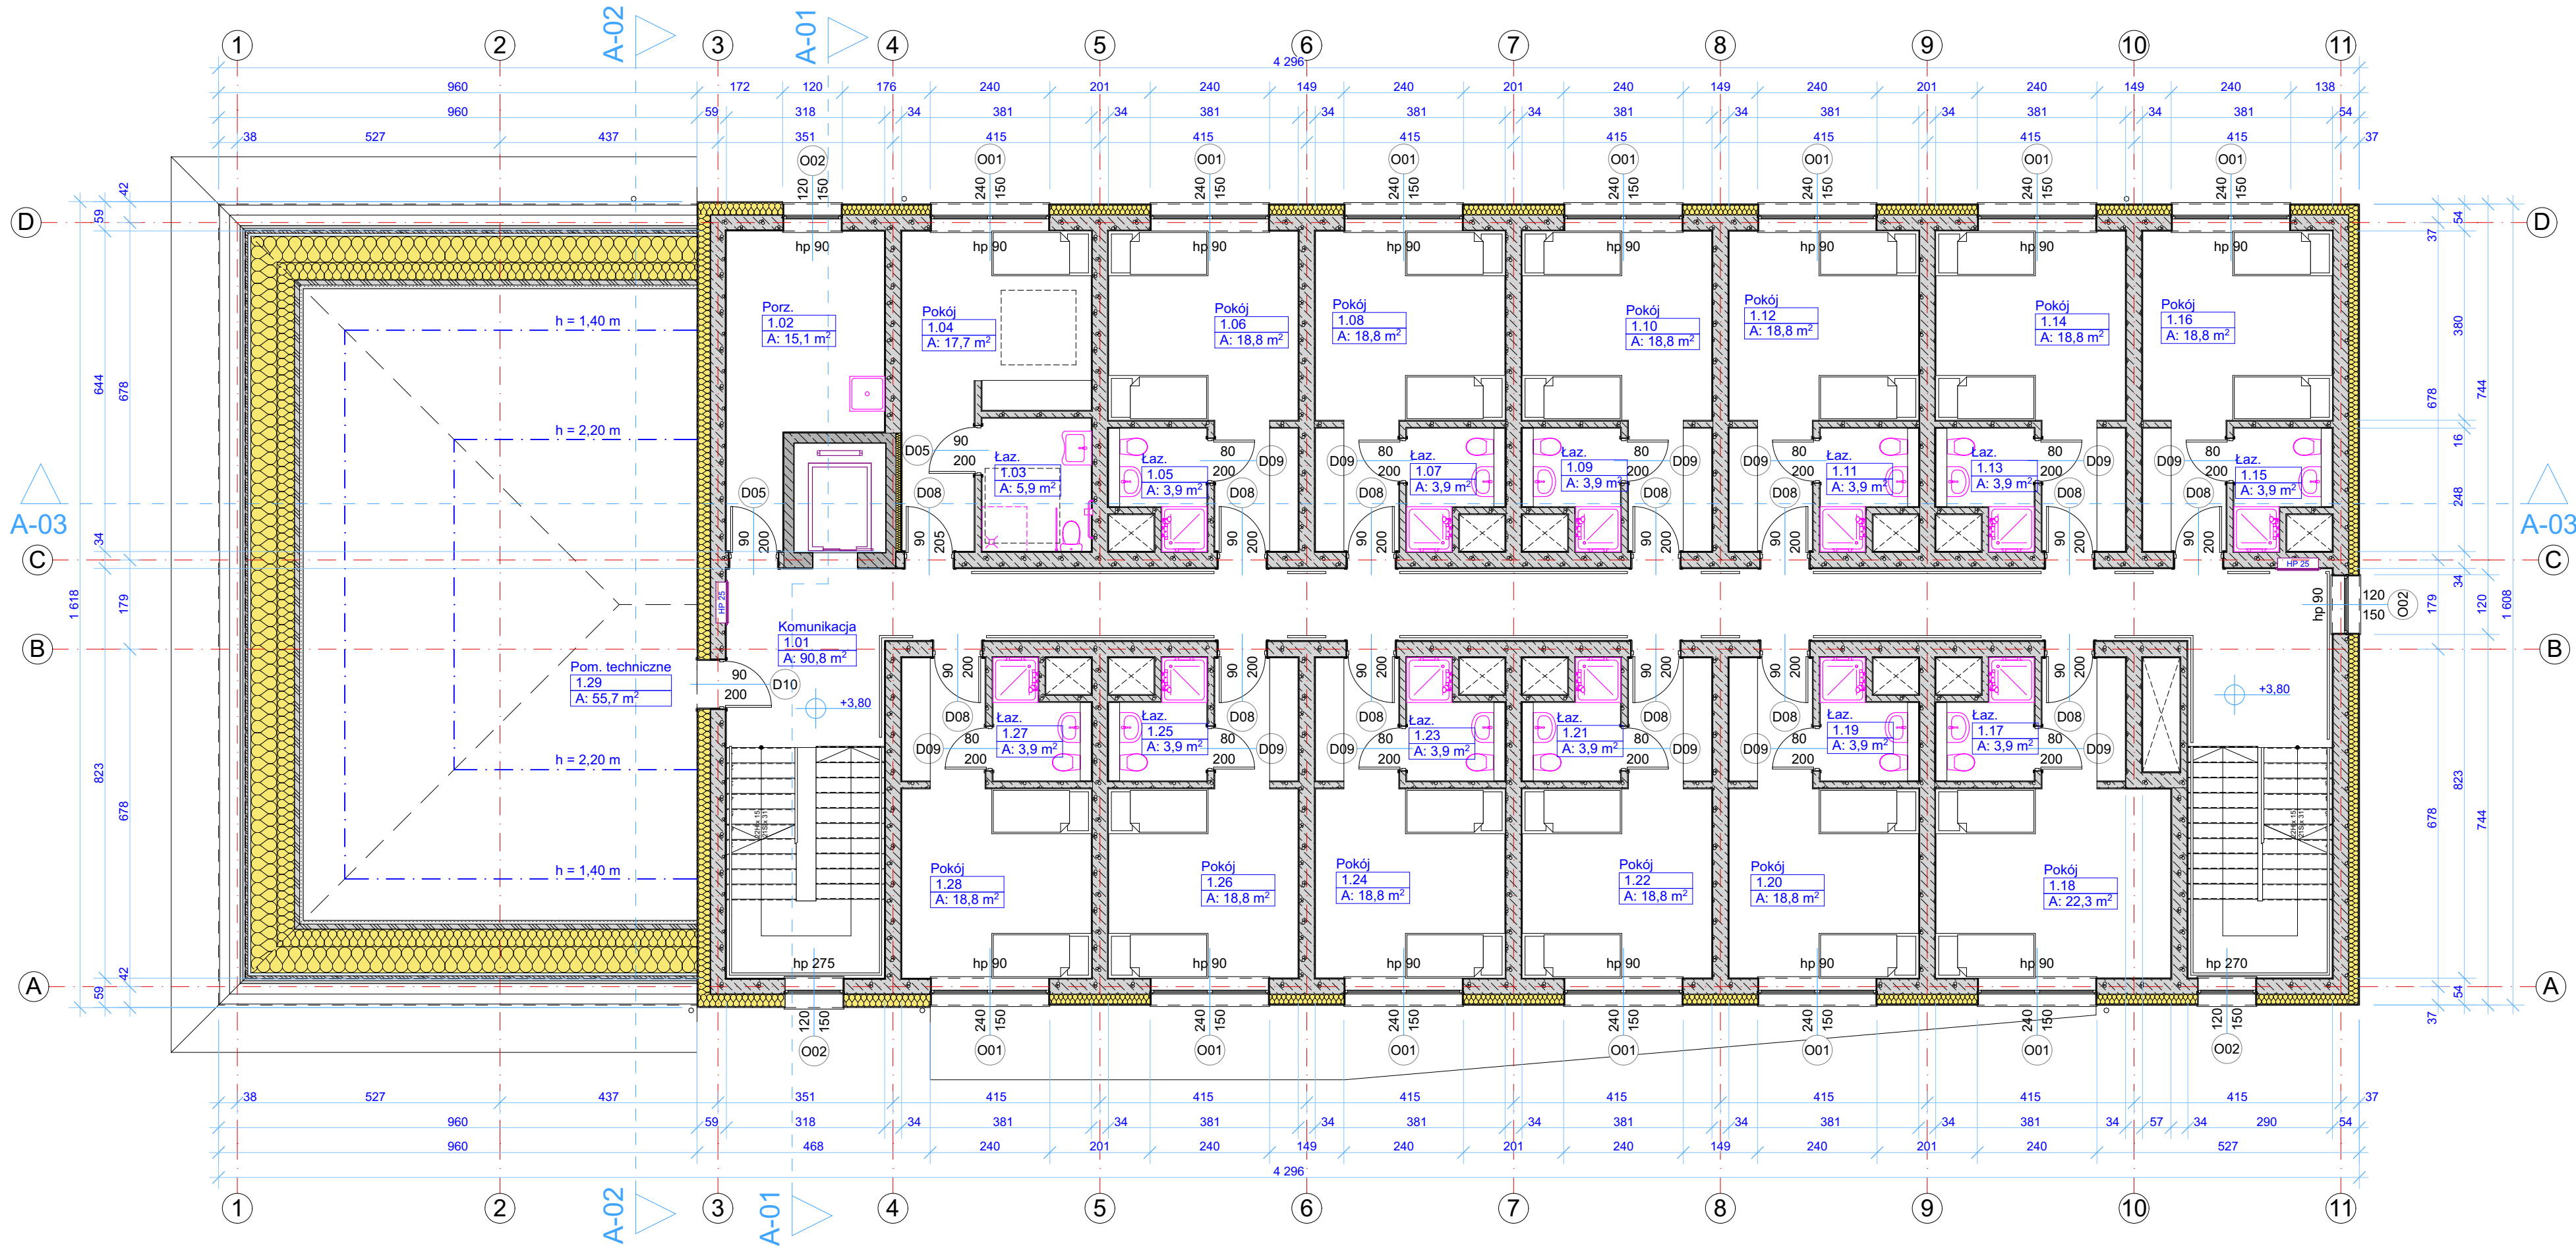

Zestawienie pomieszczeń				
Kondygnacja	Nr	Nazwa pomieszczenia	Powierzchnia	Maksymalna liczba osób
parter	0.01	Wiatrołap	8,3	5
	0.02	Portiernia	8,4	2
	0.03	Wychowawcy	17,0	5
	0.04	Kierownik	10,8	4
	0.05	Komunikacja	113,5	30
	0.06	Łaz.	4,1	2
	0.07	Pokój	12,8	2
	0.08	Łaz.	4,1	2
	0.09	Pokój	12,7	2
	0.10	Łaz.	4,1	2
	0.11	Pokój	12,7	2
	0.12	Łaz.	4,1	2
	0.13	Pokój	12,8	2
	0.14	Pracownia	10,0	3
	0.15	Pracownia	10,0	3
	0.16	Pracownia	10,0	3
	0.17	WC	5,1	4
	0.18	WC	6,4	2
	0.19	WC	5,6	4
	0.20	Jadalnia	103,4	65
	0.21	Kuchnia	24,2	4
	0.22	Zmyw.	5,3	2
	0.23	Przyg.	4,9	2

Zestawienie pomieszczeń				
Kondygnacja	Nr	Nazwa pomieszczenia	Powierzchnia	Maksymalna liczba osób
piętro I	0.24	Jaja	1,3	
	0.25	Porz.	1,5	1
	0.26	Komunikacja	12,8	3
	0.27	WC	2,9	2
	0.28	Socj.	8,0	4
	0.29	Klatka	21,1	10
	0.30	Świetlica	113,6	30
			571,5 m²	
	1.01	Komunikacja	90,8	30
	1.02	Porz.	15,1	1
	1.03	Łaz.	5,9	2
	1.04	Pokój	17,7	2
	1.05	Łaz.	3,9	2
	1.06	Pokój	18,8	4
	1.07	Łaz.	3,9	2
	1.08	Pokój	18,8	4
	1.09	Łaz.	3,9	2
	1.10	Pokój	18,8	4
	1.11	Łaz.	3,9	2
	1.12	Pokój	18,8	4
	1.13	Łaz.	3,9	2
	1.14	Pokój	18,8	4
	1.15	Łaz.	3,9	2

Zestawienie pomieszczeń				
Kondygnacja	Nr	Nazwa pomieszczenia	Powierzchnia	Maksymalna liczba osób
piętro II	1.16	Pokój	18,8	4
	1.17	Łaz.	3,9	2
	1.18	Pokój	22,3	4
	1.19	Łaz.	3,9	2
	1.20	Pokój	18,8	4
	1.21	Łaz.	3,9	2
	1.22	Pokój	18,8	4
	1.23	Łaz.	3,9	2
	1.24	Pokój	18,8	4
	1.25	Łaz.	3,9	2
	1.26	Pokój	18,8	4
	1.27	Łaz.	3,9	2
	1.28	Pokój	18,8	4
	1.29	Pom. techniczne	136,4	
			541,8 m²	
	2.22	Pokój	18,8	4
	2.01	Komunikacja	90,8	30
	2.02	Pom. socj.	15,1	6
	2.03	Łaz.	3,9	2
	2.04	Pokój	18,8	4
	2.05	Łaz.	3,9	2
	2.06	Pokój	18,8	4
	2.07	Łaz.	3,9	2

Zestawienie pomieszczeń				
Kondygnacja	Nr	Nazwa pomieszczenia	Powierzchnia	Maksymalna liczba osób
piętro III	2.08	Pokój	18,8	4
	2.09	Łaz.	3,9	2
	2.10	Pokój	18,8	4
	2.11	Łaz.	3,9	2
	2.12	Pokój	18,8	4
	2.13	Łaz.	3,9	2
	2.14	Pokój	18,8	4
	2.15	Łaz.	3,9	2
	2.16	Pokój	18,9	4
	2.17	Łaz.	3,9	2
	2.18	Pokój	22,3	4
	2.19	Łaz.	3,9	2
	2.20	Pokój	18,8	4
	2.21	Łaz.	3,9	2
	2.23	Łaz.	3,9	2
	2.24	Pokój	18,8	4
	2.25	Łaz.	3,9	2
	2.26	Pokój	18,8	4
	2.27	Łaz.	3,9	2
	2.28	Pokój	18,8	4
			404,6 m²	
			1 517,9 m²	

form

INWESTOR:
Zespół Szkół Centrum Kształcenia Rolniczego
Klecie 125, 39-230 Brzostek

INWESTYCJA:
Budowa budynku zamieszkania zbiorowego przy ZSCKR w Brzostku wraz z niezbędną infrastrukturą techniczną
Klecie 125, 39-230 Brzostek, jednostka 180302_5 Brzostek obręb 0011 Klecie, działka 64

PROJEKTANT:
Krzysztof Stelkiewicz
mgr inż. architekt

OPRACOWAŁ:
Justyna Turalska
mgr inż. architekt

UPOWNIASZCZENIE:
DO PROJ. B.O. W SPECJALN. ARCH.
MPOIA/034/2003

UPOWNIASZCZENIE:
DO PROJ. B.O. W SPECJALN. ARCH.
MPOIA/040/2024

NR PROJEKTU:
BRANŻA:
AR.2.

DATA:
17.12.2025

TYTUŁ RYSUNKU:
Rzut piętra I

NR STRONY:
2