
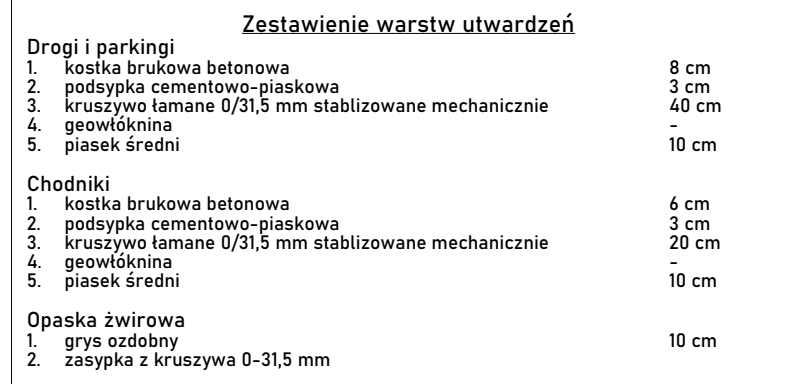


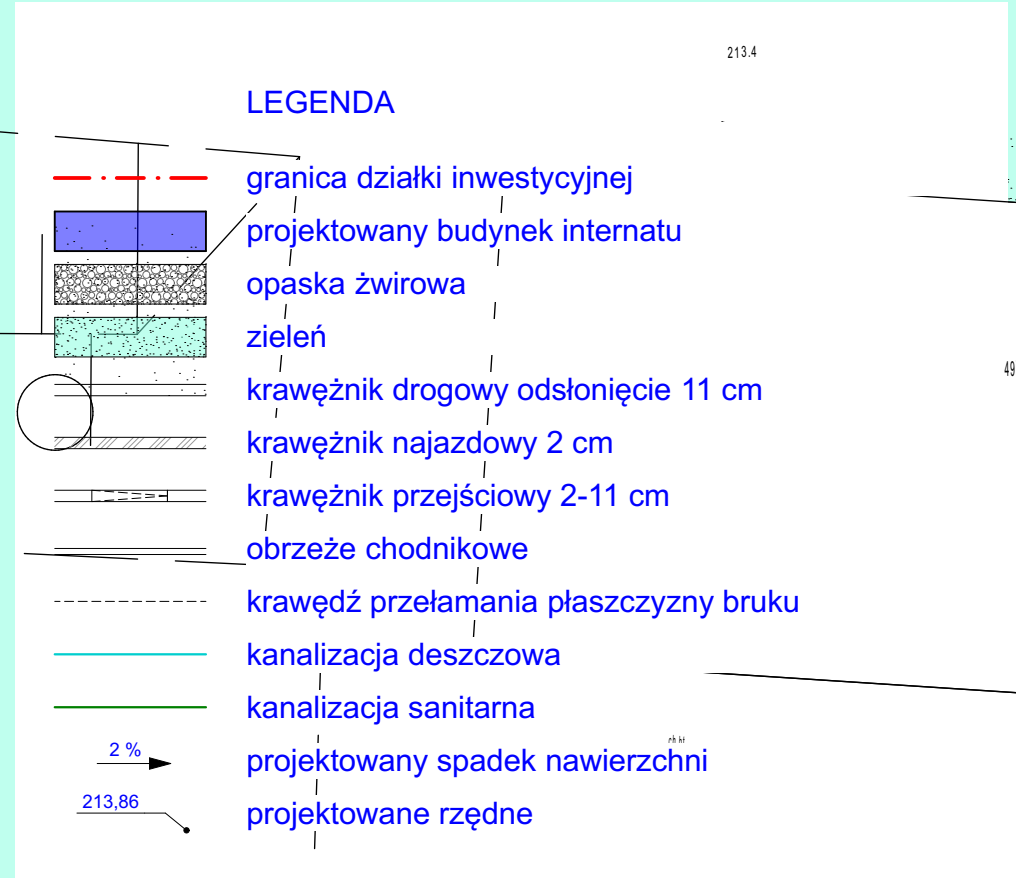

form

INWESTOR:	Zespół Szkół Centrum Kształcenia Rolniczego Klucze 125, 39-230 Bzostek				
INWESTYCA:	Budowa budynku zamieszkania zbiorowego przy ZSKO w Bzostku wraz z niezbędną infrastrukturą techniczną Klucze 125, 39-230 Bzostek Budownictwo 180302, 3 Bzostek, obręb 011 Klucze, działka 6A				
PROJEKTANT:	Krzysztof Stetkiewicz mgr inż. architekt		PROJEKTOWANIE NR 100 PROJEKT MPO/PA 03/40/2003		FOTOFIN. MPO/PA 03/40/2003
PROJEKTOWAŁ:	Judyta Turalska mgr inż. architekt		PROJEKTOWANIE NR 100 PROJEKT MPO/PA 04/02/2004		FOTOFIN. MPO/PA 04/02/2004
OPRACOWAŁ:			NR PROJEKTU:		BRANŻA:
ZAKŁAD PROJEKTOWY:	A1	PW	KS	DATA:	09.2025
Zakład Projektowy Kształcenia Rolniczego					
ul. Ciesielska 8B/16, 39-600 Olkusz, e: 514 64 18 18, www.kzprojektowanie.pl					

Skala: 1:100

A.02.
1

6.02
1

100


