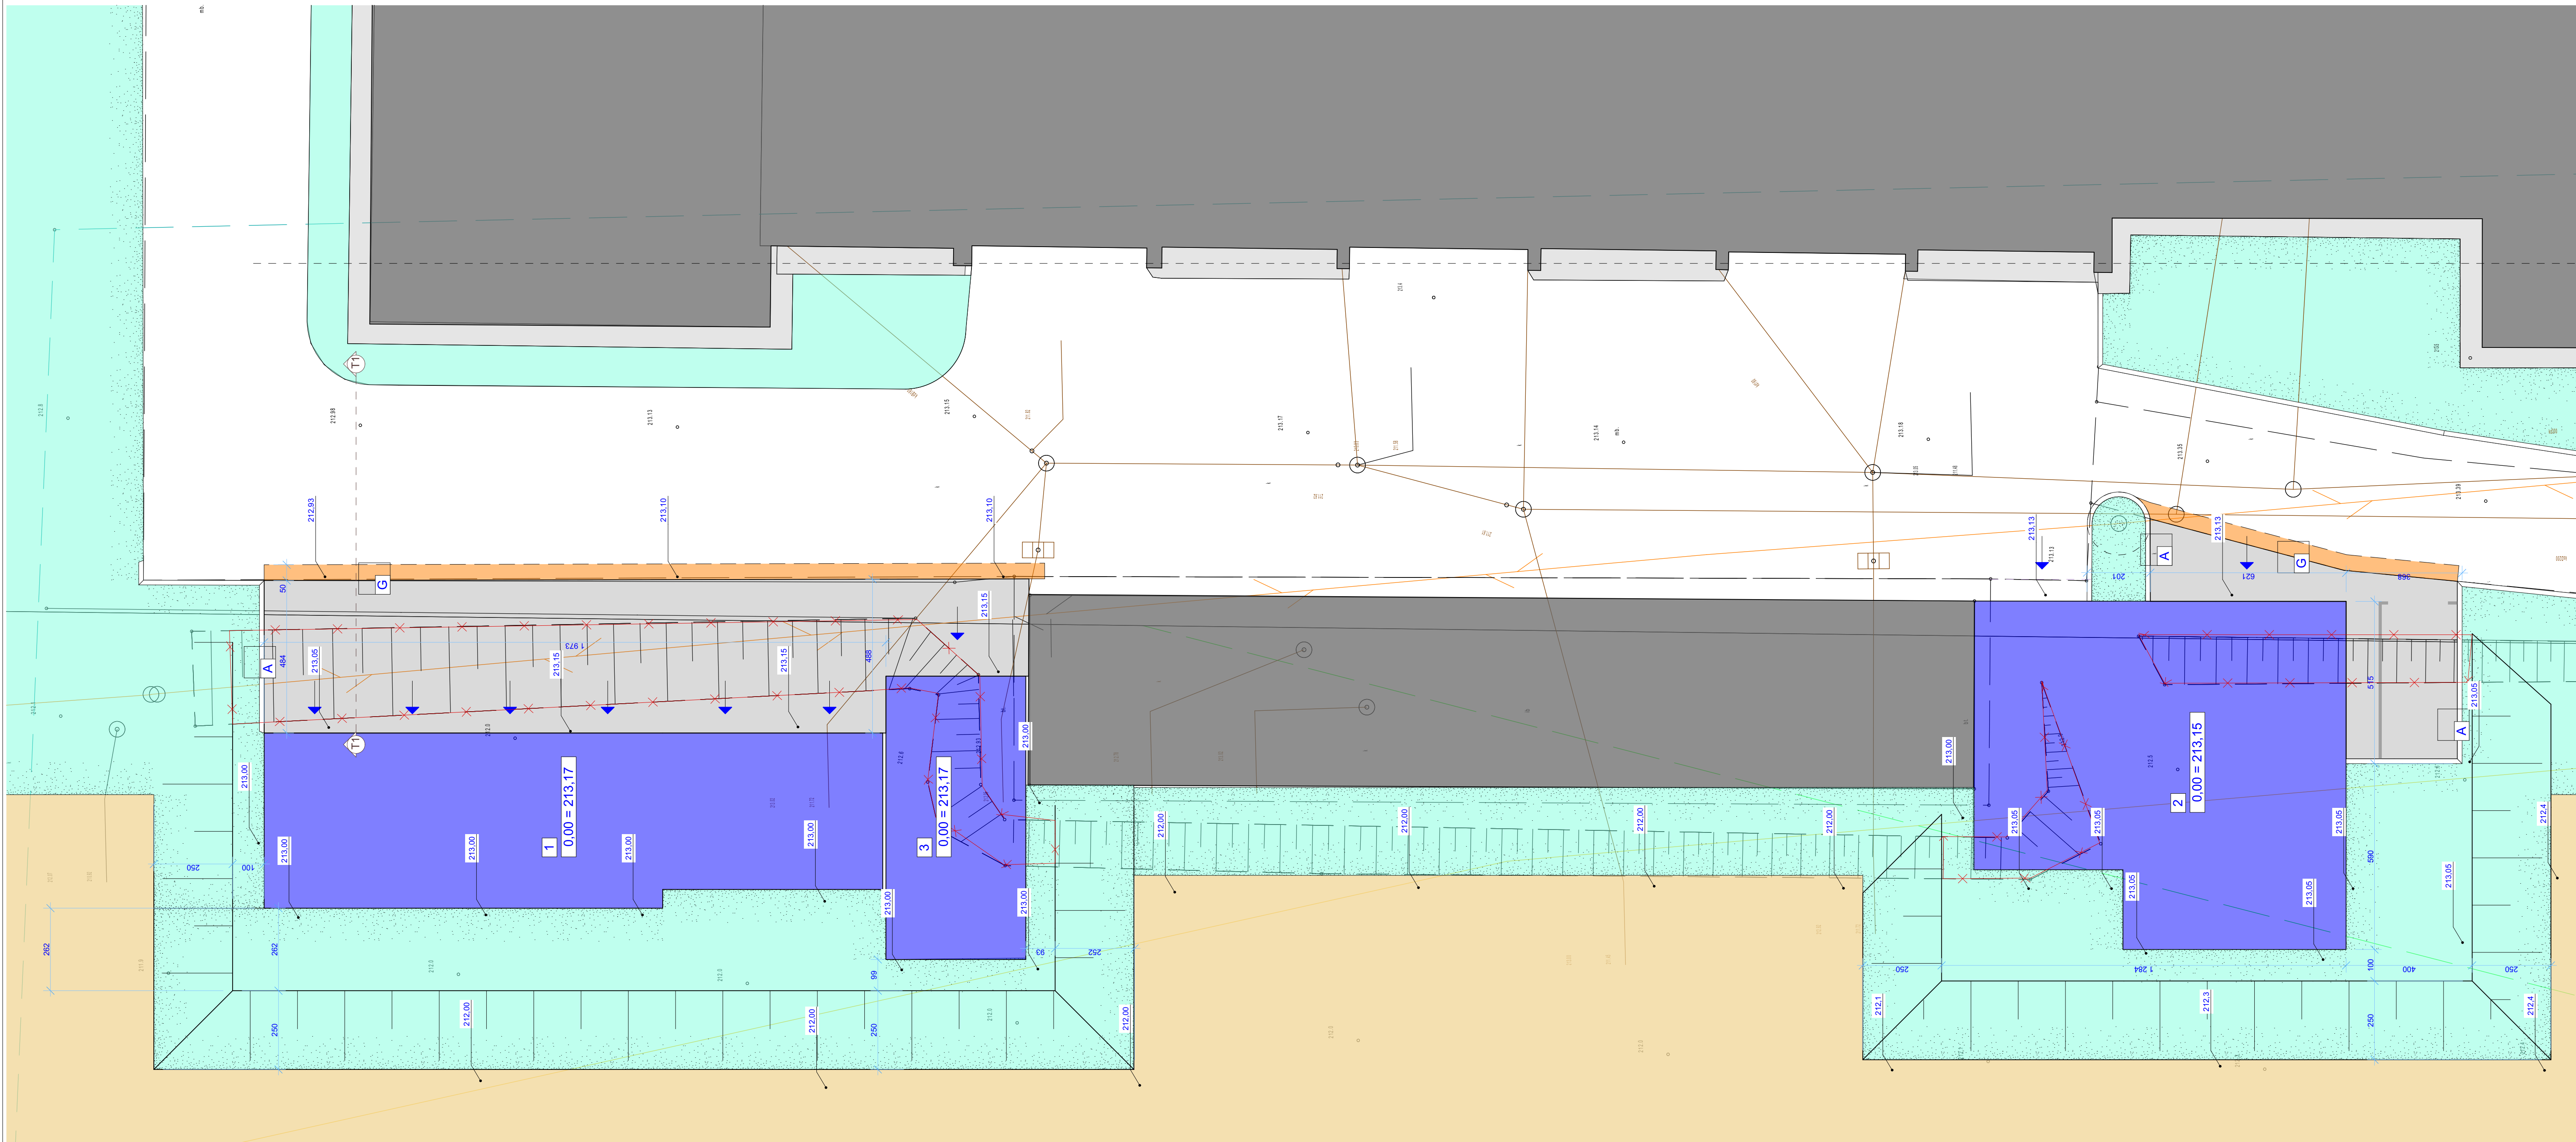


form	INWESTOR		Zespół Szkół Centrum Kształcenia Rolniczego Kwiecie 125, 39-230 Zbroszów	
	INWESTYCAJA		Budowa budynku zamieszkania zbiorowego przy ZSCKR w Zbrosztowie wraz z niezbędną infrastrukturą techniczną	
	PROJEKTANT		Kwiecie 125, 39-230 Zbroszów, jednostka 183002, 5 Zbroszów obw.11 Kielec, działka 64	
	Krzysztof Stelichiewicz mgr inż. architekt		UPRAWNIENIA WZGLĘDNE DO PRACY W SPECJAL. ARK 034/2005	
Jurytyna Turalska mgr inż. architekt		UPRAWNIENIA WZGLĘDNE DO PRACY W SPECJAL. ARK 040/2004		
ORZĄDZONA:		NR PROJEKTU:		MIARA:
SKALA: 1:100		STADIUM: A1		PZT 01
TYTUŁ: Zapiso		KS		DATA: 09.02.25
Zagospodarowanie szkolnego garażu				NR STRONY: