


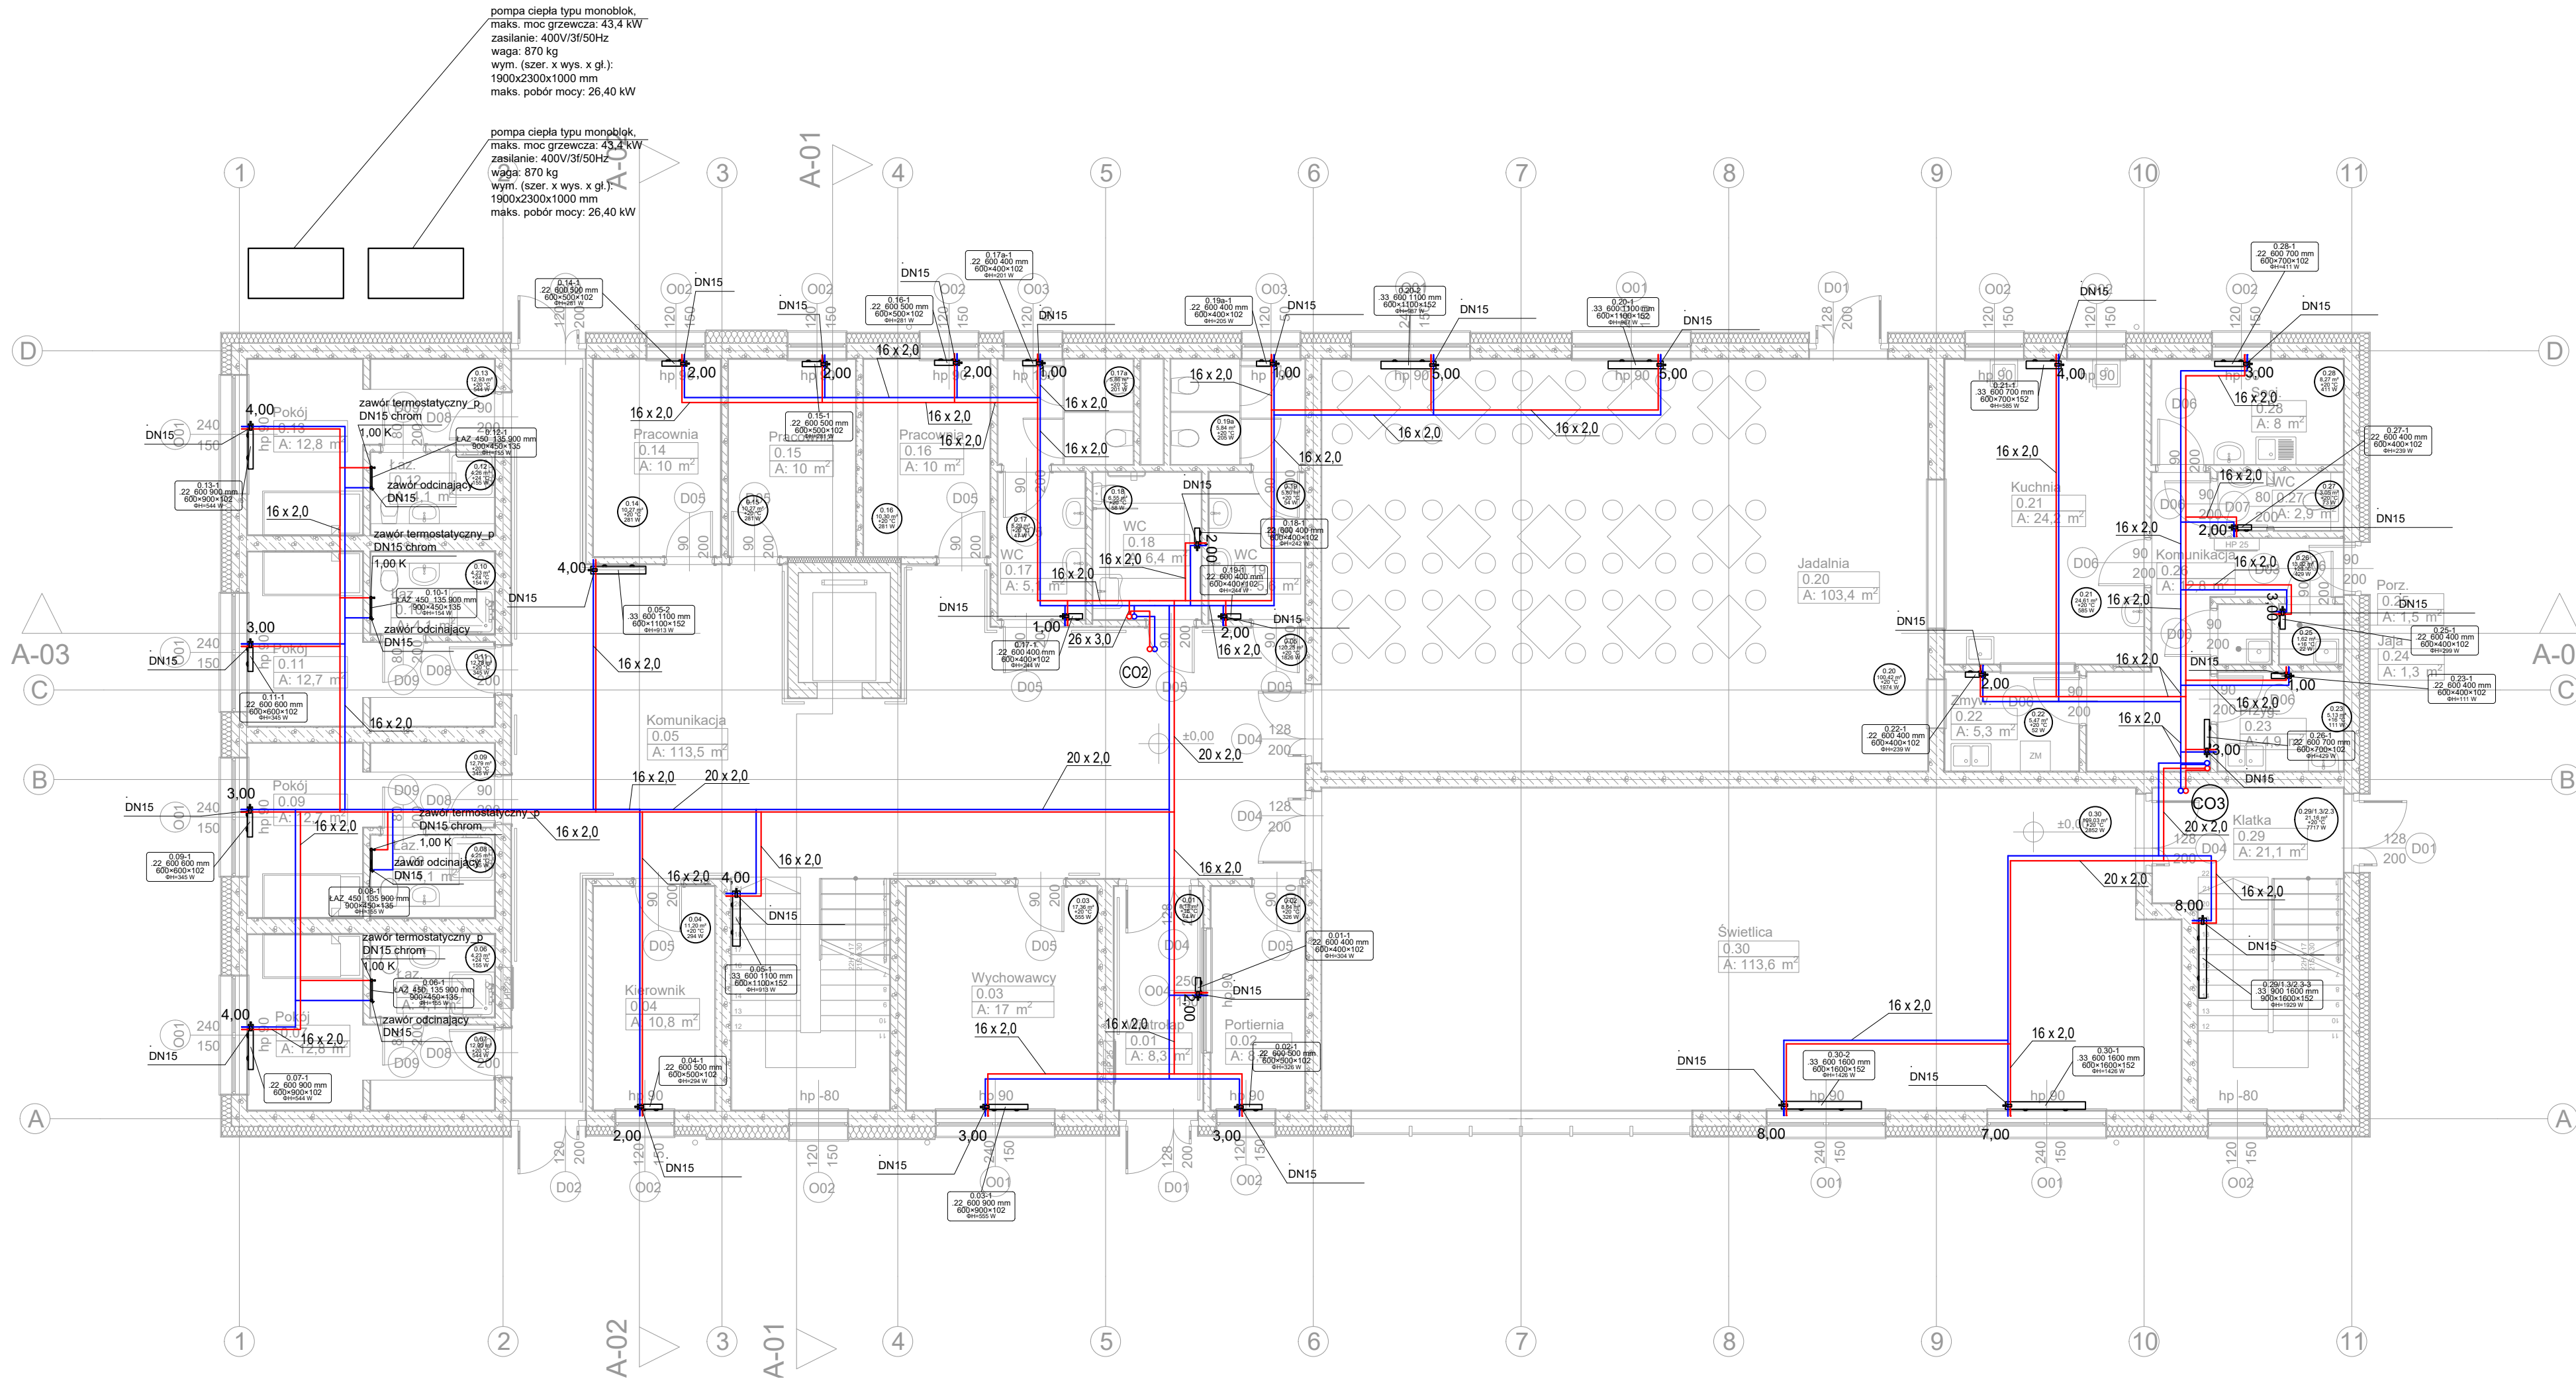

Uwagi ogólne:

- Niniejszy rysunek należy rozpatrywać łącznie z całym wielobranzowym projektem technicznym, którego jest integralną częścią. Każdy składnik projektu należy rozpatrywać i rozpoznawać w dokumentacji w kontekście wszystkich rysunków, które do tego składnika się odnoszą z uwzględnieniem wszystkich opisów technicznych i zasad sztuki budowlanej.
- Należy pracować tylko na podstawie danych podanych na rysunku. Przed przystąpieniem do robót Wykonawca powinien sprawdzić na budowie wszystkie rzędne wysokościowe oraz wymiary poziome. Rozwiązania wynikające z różnic wymiarów podanych na rysunku i wymiarów rzeczywistych należy uzgodnić z Projektantem.
- Wszystkie prace należy wykonywać, a specyfikowane materiały stosować zgodnie z właściwymi regulacjami prawnymi i normatywnymi oraz zgodnie ze sztuką budowlaną. Wszystkie wbudowywane wyroby muszą posiadać: aprobatę techniczną, obowiązkowy certyfikat zgodności i oznaczenie znakiem bezpieczeństwa „B” lub świadectwo dopuszczenia Urzędu Dozoru Technicznego dla urządzeń podzodzorowych albo: dobrowolny certyfikat zgodności i oznaczenie nadanymi znakami zgodności („PN”, „E”, „O”) lub deklarację zgodności z obowiązującymi przepisami oraz Polskimi Normami i aprobatą techniczną.
- Wskazane produkty należy rozumieć jako komplet elementów i dodatków niezbędnych do właściwego montażu oraz do ich poprawnego funkcjonowania zgodnie z zaleceniami producentów.
- Wszystkie prace przygotowawcze, podstawowe, wykończeniowe, użytkowe, eksploatacyjne i konserwacyjne związane z zastosowaniem wskazanych produktów, należy wykonywać zgodnie z instrukcjami, procedurami i metodami wymaganymi i przewidzianymi przez producentów danych produktów i powinny być poprzedzone zapoznaniem się przez Wykonawcę z właściwymi kartami katalogowymi i instrukcjami producentów.
- Brak wskazania na rysunkach technicznych elementu, którego zastosowanie wynika ze znanych lub powszechnie przyjętych rozwiązań w zakresie sztuki budowlanej, nie zwalnia wykonawcy z konieczności skalkulowania i zastosowania takiego elementu w porozumieniu z Inwestorem oraz projektantem i za jego zgodą.
- Niniejszy rysunek nie obejmuje wszystkich aspektów technicznych zagadnienia. Szczegółowe informacje dotyczące sposobu stosowania i dane techniczne produktów znajdują się w aktualnych instrukcjach technicznych.
- Wszelkie zmiany, dokonywane w toku prowadzenia prac budowlanych, w stosunku do projektu muszą być uzgodnione z Projektantem.
- W razie wątpliwości, niejasności czy wręcz nieścisłości należy niezwłocznie skontaktować się z projektantem.
- Ostateczny przebieg tras przewodów klimatyzacji do uzgodnienia podczas prac budowlanych.
- Wykonać zabezpieczenie p.poż. w miejscach przejścia przewodów przez strefy pożarowe.
- W zależności od potrzeb i dostępnej ilości miejsca dopuszcza się zmianę tras przewodów CO.

LEGENDA:

- proj. instalacja CO (tz =55°C, tp =35°C) - ogrzewanie grzejnikowe
- grzejnik płytowy
- pion CO

**form**  
ARCHITEKCI

|                |                            |   |                                 |
|----------------|----------------------------|---|---------------------------------|
| INWESTOR:      |                            | <b>Zespół Szkół Centrum Kształcenia Rolniczego</b><br>Klecie 125, 39-230 Brzostek   |                                 |
| INWESTYCJA:    |                            | <b>Budowa budynku zamieszkania zbiorowego przy ZSCKR</b><br><b>w Brzostku wraz z niezbędną infrastrukturą techniczną</b><br>Klecie 125, 39-230 Brzostek<br>jednostka 180302_5 Brzostek, obręb 0011 Klecie, działka 64 |                                 |
| PROJEKTANT:    | Krzysztof Drag<br>mgr inż. | UPRAWNIENIA NR:<br>DO PROJ. B.O.<br>W SPECJALN.<br>SANITARNEJ   | PODPIS:<br>PDK/0163/<br>POOS/05 |
| SPRAWDZŁ:      | Piotr Ważny<br>mgr inż.    | UPRAWNIENIA NR:<br>DO PROJ. B.O.<br>W SPECJALN.<br>SANITARNEJ   | PODPIS:<br>PDK/0126/<br>POOS/15 |
| OPRACOWAŁA:    | Gabriela Pach<br>mgr inż.  | NR PROJEKTU:   | BRANŻA:                         |
| SKALA:         | 1:100                      | TYTUŁ RYSUNKU:   | INSTALACJA CO - RZUT PARTERU    |
| DATA:          |                            | 09.2025   | REW.                            |
| TYTUŁ RYSUNKU: |                            | INSTALACJA CO - RZUT PARTERU   | NR STRONY:                      |