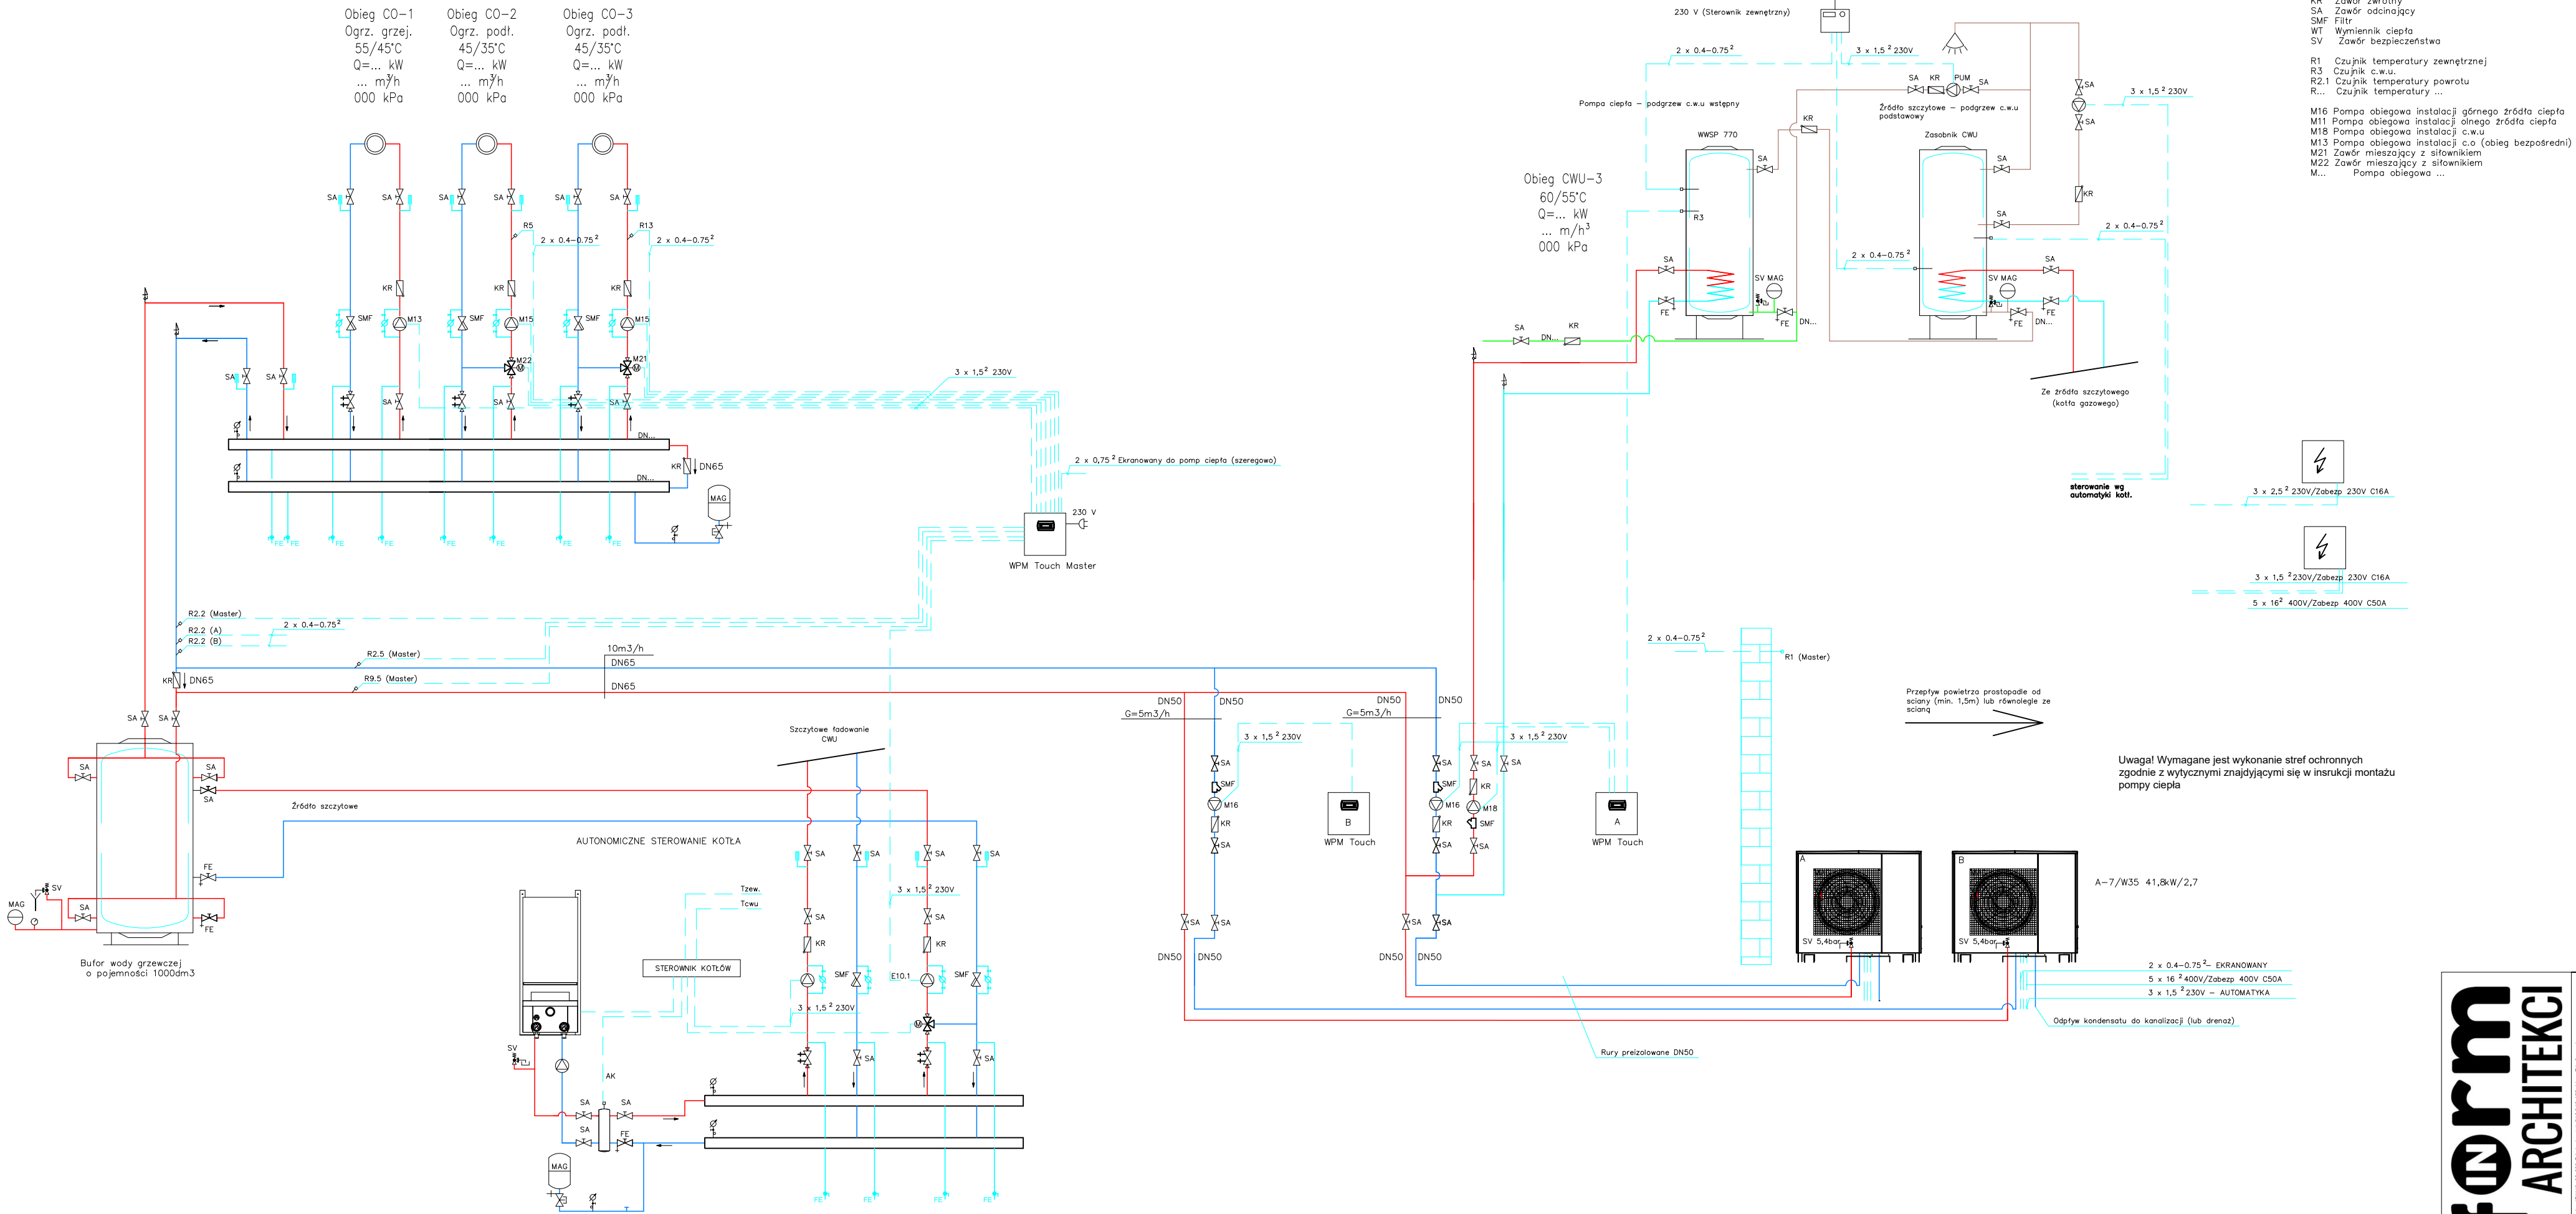


INWESTOR: Zespół Szkół Centrum Kształcenia Rolniczego Klecie 125, 39-230 Brzostek			
INWESTYCJA: Budowa budynku zamieszkania zbiorowego przy ZSCKR w Brzostku wraz z niezbędną infrastrukturą techniczną Klecie 125, 39-230 Brzostek jednostka 180302_5 Brzostek, obręb 0011 Klecie, działka 64			
PROJEKTANT: mgr inż. Krzysztof Drag	UPRAWNIENIA: DO PROJ. B.O. W SPECJALN. SANITARNEJ PDK/0163/POOS/05	PODPIS:	
SPRAWDZIŁ: mgr inż. Piotr Ważny	UPRAWNIENIA: DO PROJ. B.O. W SPECJALN. SANITARNEJ PDK/0126/POOS/15	PODPIS:	
OPRACOWAŁA: mgr inż. Gabriela Pach	NR PROJEKTU:	BRANŻA:	REW.
SKALA: TYTUŁ RYSUNKU	FORWART 297x700	KRESIŁ: PW	DATA: GP 09.2025
SCHEMAT TECHNOLOGICZNY			
NR STRONY:			