


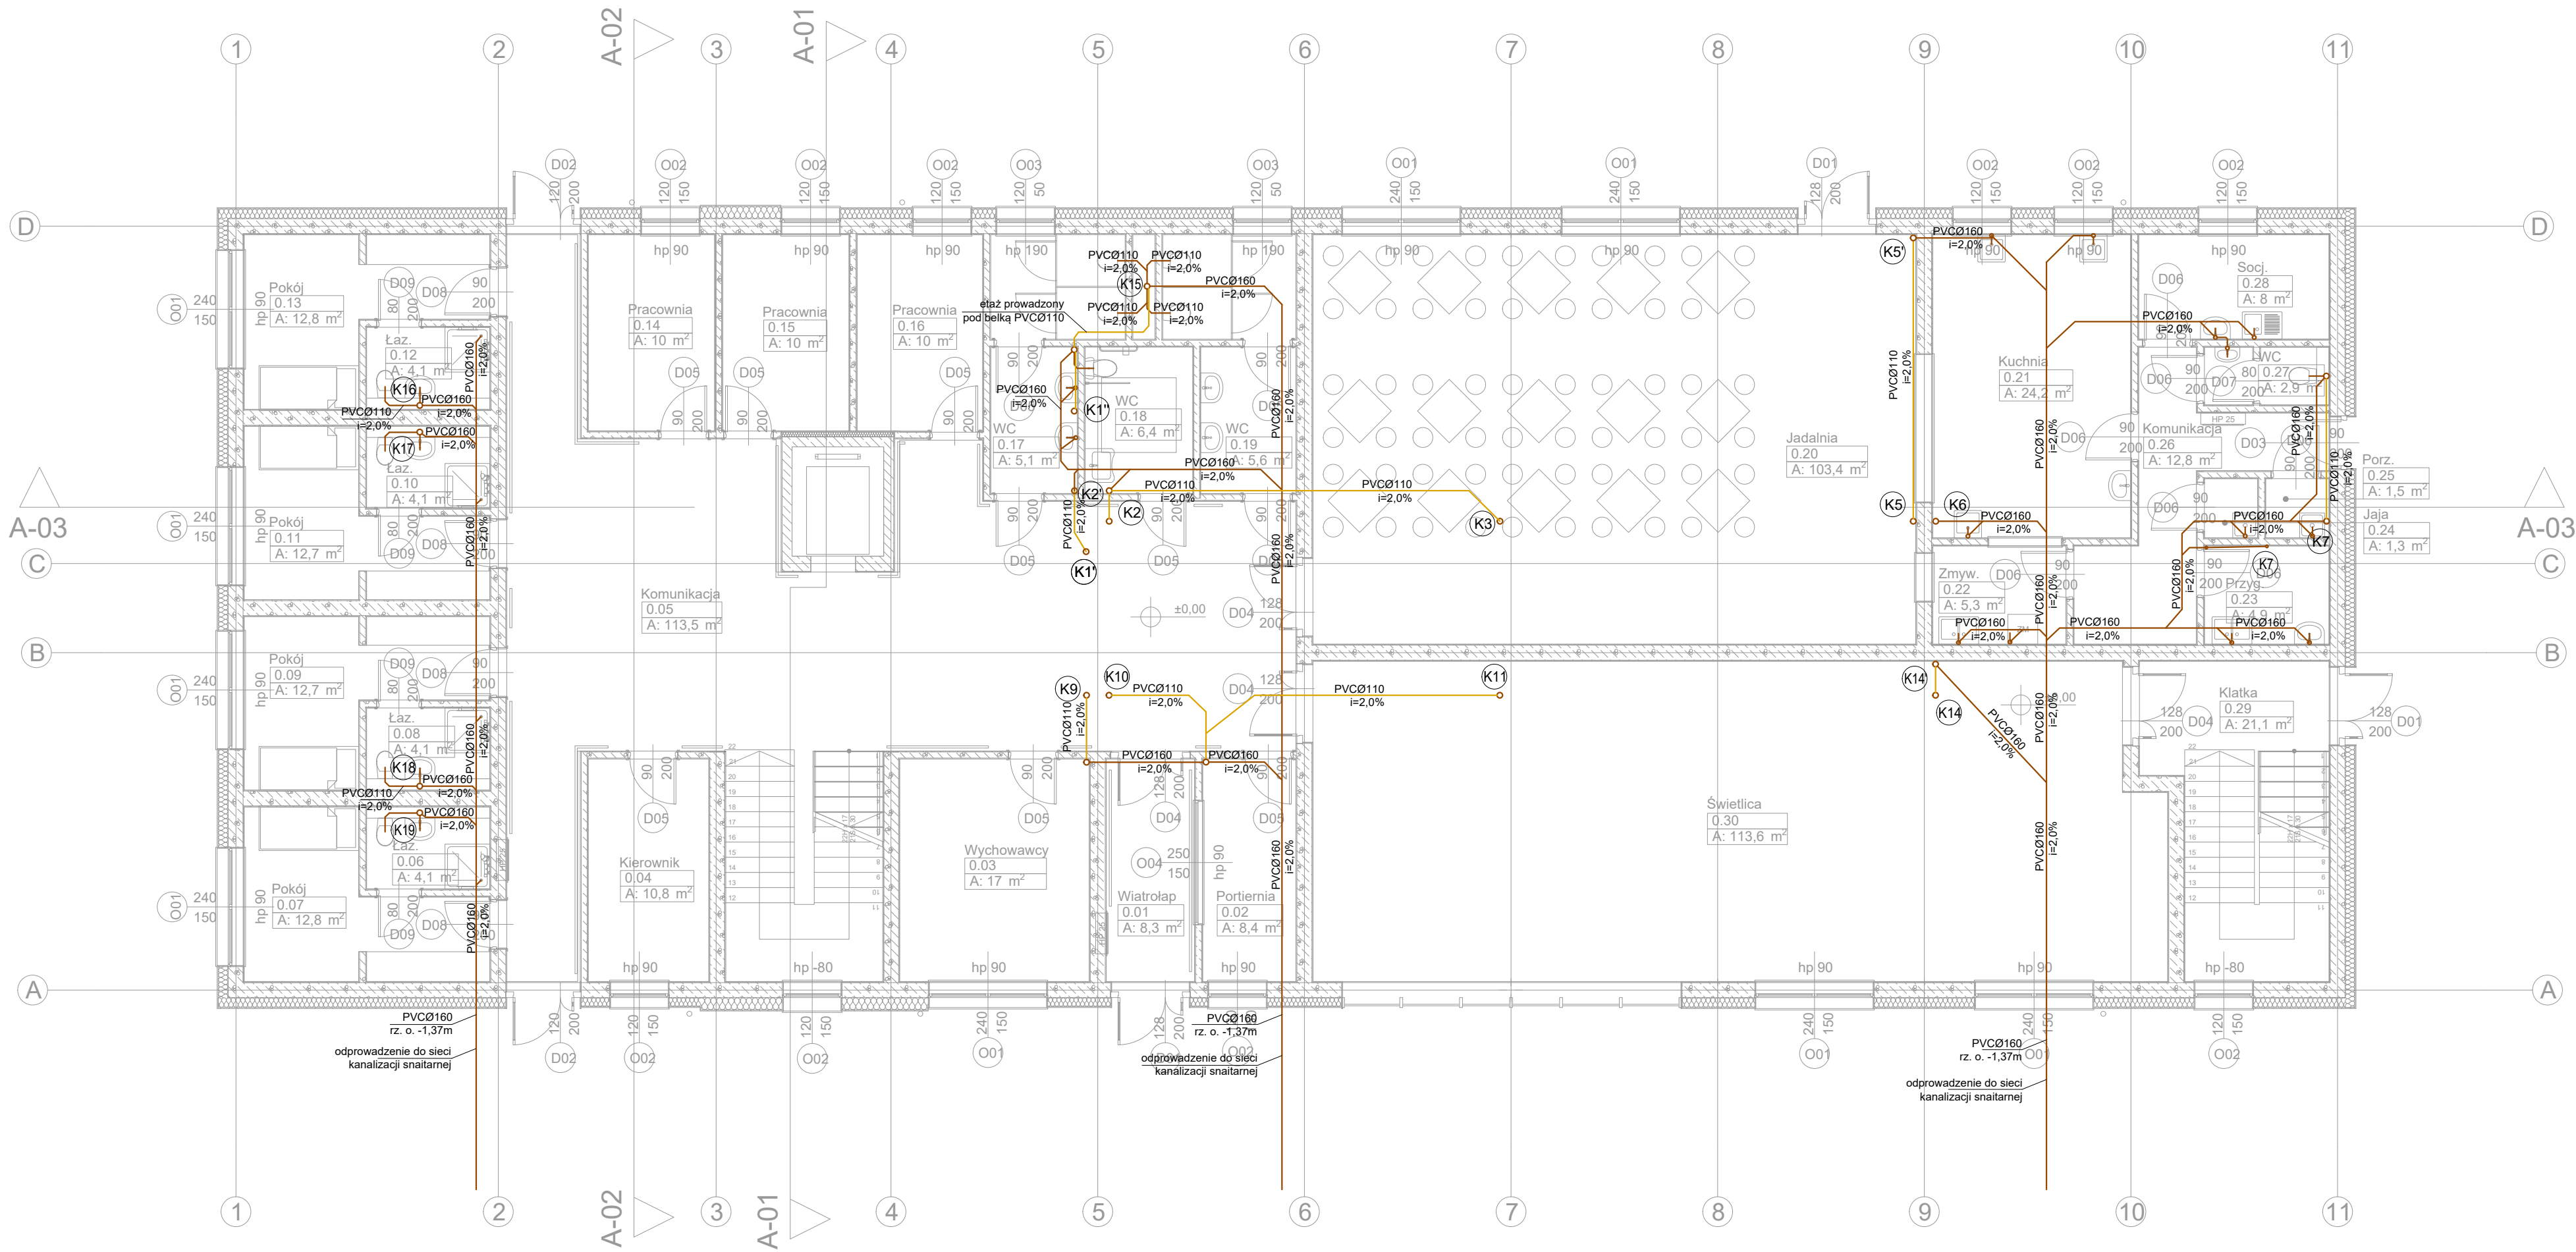

Uwaga:

- Niniejszy rysunek należy rozpatrywać łącznie z całym wielobranżowym projektem technicznym, którego jest integralną częścią. Każdy składnik projektu należy rozpatrywać i rozpoznawać w dokumentacji w kontekście wszystkich rysunków, które do tego składnika się odnoszą z uwzględnieniem wszystkich opisów technicznych i zasad sztuki budowlanej.
- Należy pracować tylko na podstawie danych podanych na rysunku. Przed przystąpieniem do robót Wykonawca powinien sprawdzić na budowie wszystkie rzędne wysokościowe oraz wymiary poziome. Rozwiązania wynikające z różnic wymiarów podanych na rysunku i wymiarów rzeczywistych należy uzgodnić z Projektantem.
- Wszystkie prace należy wykonywać, a specyfikowane materiały stosować zgodnie z właściwymi regulacjami prawnymi i normatywnymi oraz zgodnie ze sztuką budowlaną. Wszystkie wbudowywane wyroby muszą posiadać: aprobatę techniczną, obowiązkowy certyfikat zgodności i oznaczenie znakiem bezpieczeństwa „B” lub świadectwo dopuszczenia Urzędu Dozoru Technicznego dla urządzeń podduszorowych albo: dobrowolny certyfikat zgodności i oznaczenie nadanymi znakami zgodności („PN”, „E”, „O”) lub deklarację zgodności z obowiązującymi przepisami oraz Polskimi Normami i aprobatą techniczną.
- Wskazane produkty należy rozumieć jako komplet elementów i dodatków niezbędnych do właściwego montażu oraz do ich poprawnego funkcjonowania zgodnie z zaleceniami producentów.
- Wszystkie prace przygotowawcze, podstawowe, wykończeniowe, użytkowe, eksploatacyjne i konserwacyjne związane z zastosowaniem wskazanych produktów, należy wykonywać zgodnie z instrukcjami, procedurami i metodami wymaganymi i przewidzianymi przez producentów danych produktów i powinny być poprzedzone zapoznaniem się przez Wykonawcę z właściwymi kartami katalogowymi i instrukcjami producentów.
- Brak wskazania na rysunkach technicznych elementu, którego zastosowanie wynika ze znanych lub powszechnie przyjętych rozwiązań w zakresie sztuki budowlanej, nie zwalnia wykonawcy z konieczności skalkulowania i zastosowania takiego elementu w porozumieniu z Inwestorem oraz projektantem i za jego zgodą.
- Niniejszy rysunek nie obejmuje wszystkich aspektów technicznych zagadnienia. Szczegółowe informacje dotyczące sposobu stosowania i dane techniczne produktów znajdują się w aktualnych instrukcjach technicznych.
- W razie wątpliwości, niejasności czy wręcz nieścisłości należy niezwłocznie skontaktować się z projektantem.
- Wykonać zabezpieczenie p.poz. w miejscach przejścia przewodów przez strefy pożarowe.
- Z uwagi na brak dokumentacji stanu istniejącego mogą wyniknąć różnice, które powinny być zgłaszane do Biura Projektowego i rozwiązywane na bieżąco.

LEGENDA:

- instalacja kanalizacji sanitarnej prowadzona pod posadzką
- instalacja kanalizacji sanitarnej prowadzona pod sufitem
- odprowadzenie skroplin z jednostki wewnętrznej klimatyzacji
- Ø1 pion kanalizacji deszczowej
- Ø1 pion kanalizacji sanitarnej
- Ø2 zawór napowietrzający

form
ARCHITEKCI

INWESTOR:		Zespół Szkół Centrum Kształcenia Rolniczego Klecie 125, 39-230 Brzostek	
INWESTYCJA:		Budowa budynku zamieszkania zbiorowego przy ZSCKR w Brzostku wraz z niezbędną infrastrukturą techniczną Klecie 125, 39-230 Brzostek jednostka 180302_5 Brzostek, obręb 0011 Klecie, działka 64	
PROJEKTANT:	Krzysztof Drag mgr inż.	UPRAWNIENIA: DO PROJ. B.O. W SPECJALN. SANITARNEJ	PODPIS: PDK/0163/ POOS/05
SPRAWDZIŁ:	Piotr Ważny mgr inż.	UPRAWNIENIA: DO PROJ. B.O. W SPECJALN. SANITARNEJ	PODPIS: PDK/0126/ POOS/15
OPRACOWAŁA:	Gabriela Pach mgr inż.	NR PROJEKTU:	BRANŻA:
SKALA:	1:100	FORUMAT:	GP
TYTUŁ RYSUNKU:	INSTALACJA KANALIZACJI SANITARNEJ - RZUT PARTERU		
DATA:		09.2025	REW.
NR STRONY:		WK-04	