


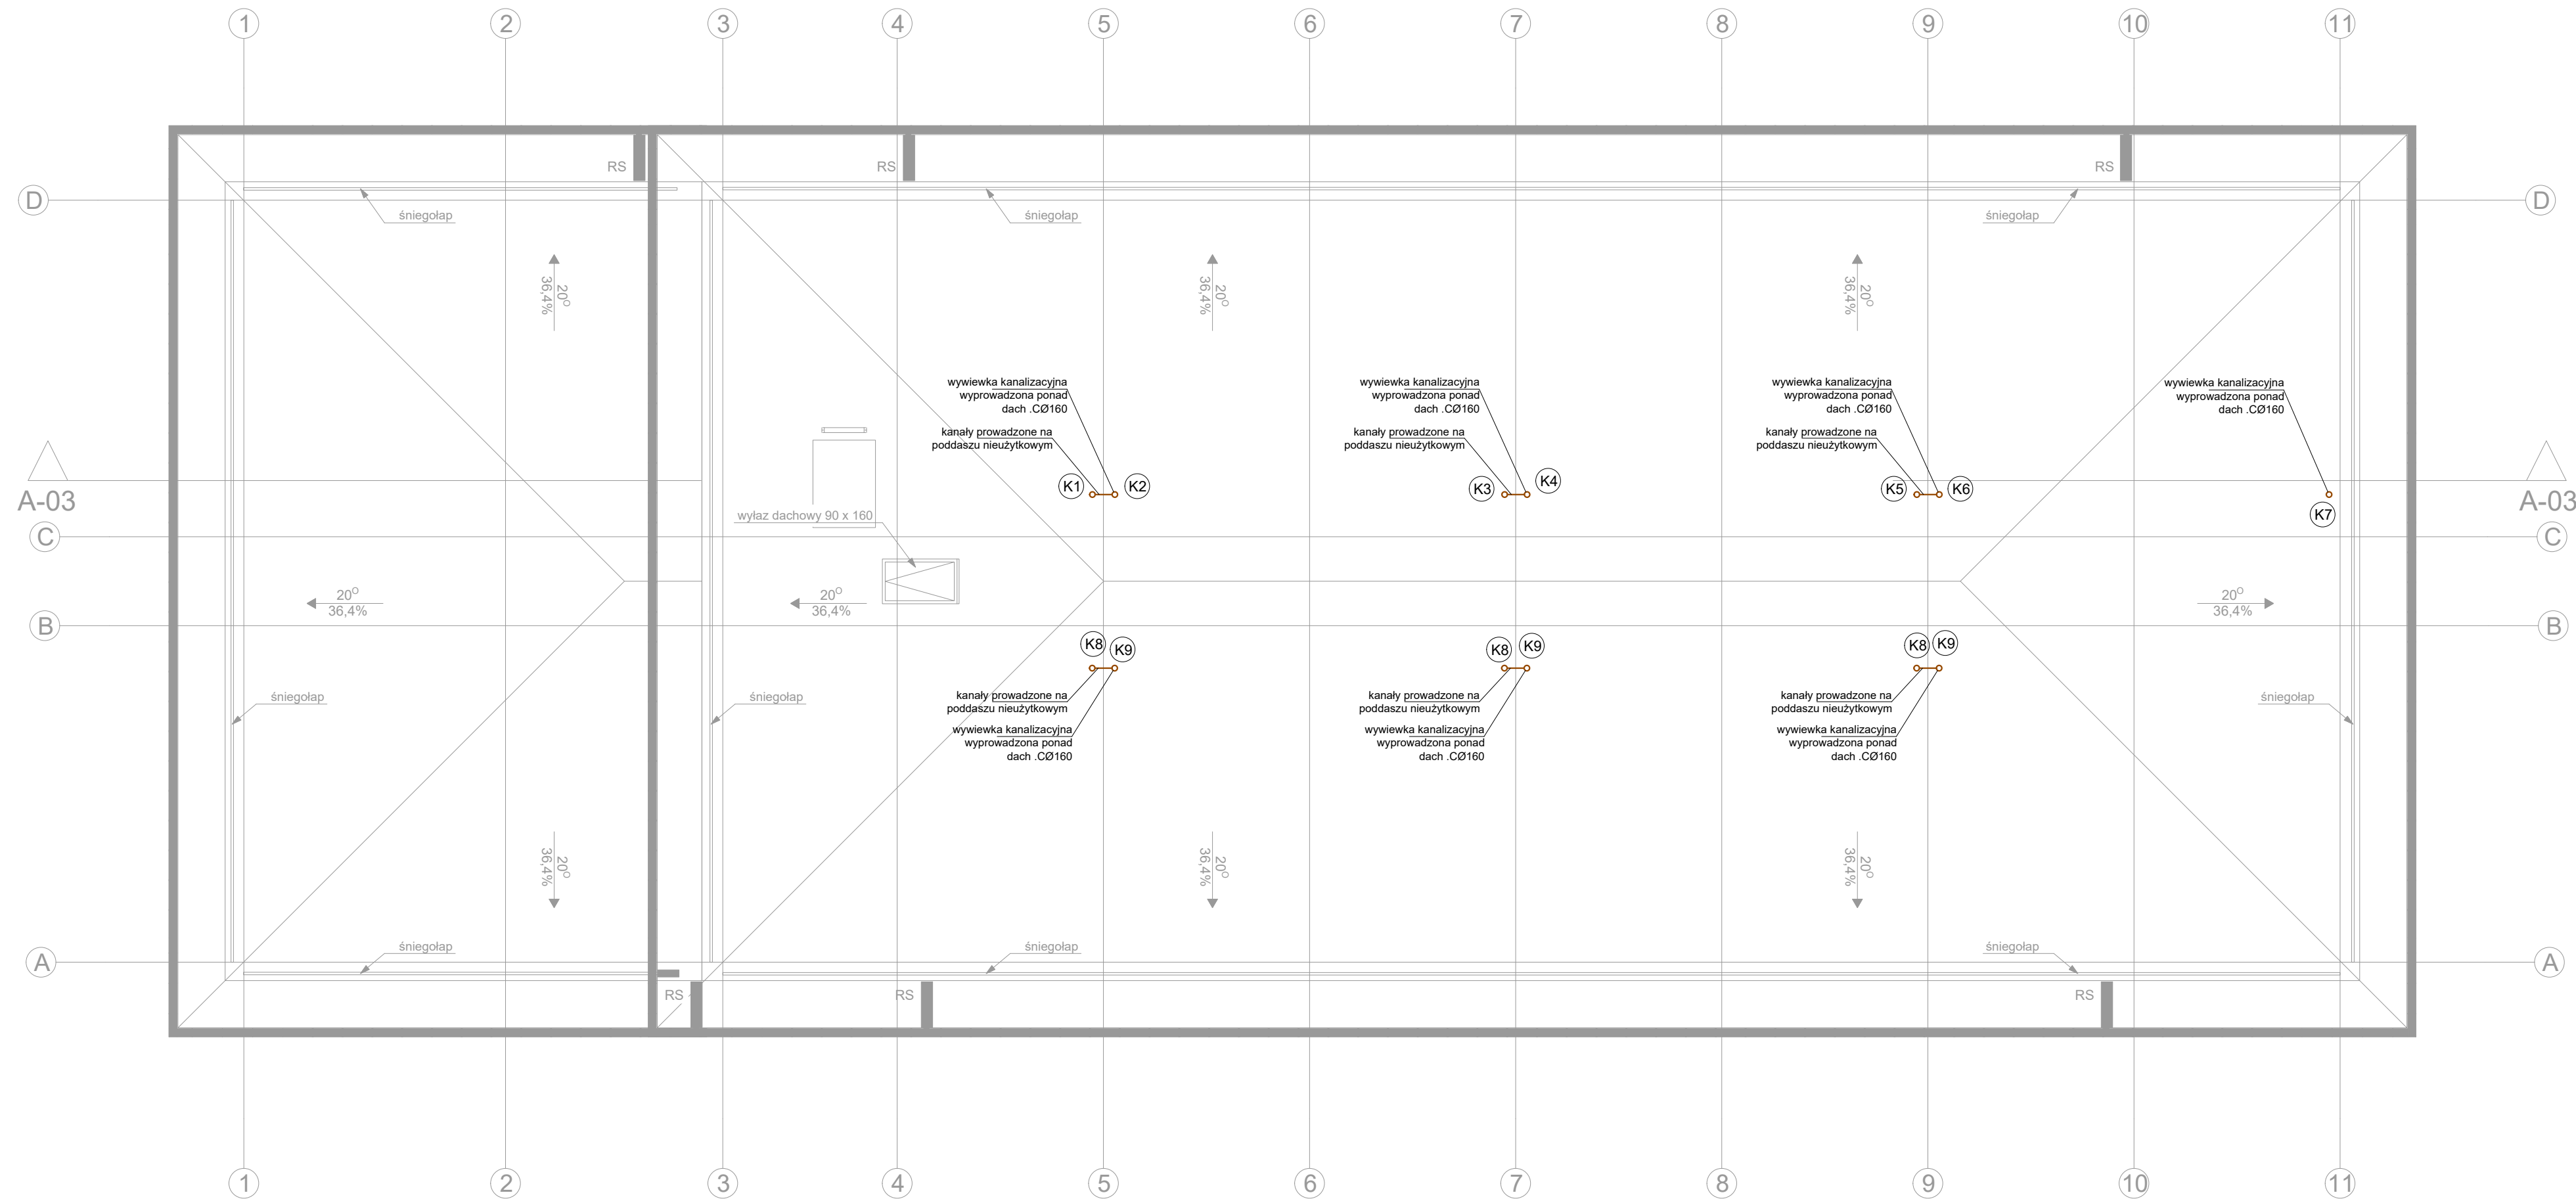

Uwaga:

1. Należy rysunek należy rozpatrywać łącznie z całym wielozbranym projektem technicznym, którego jest integralną częścią. Każdy składnik projektu należy rozpatrywać i rozpoznawać w dokumentacji w kontekście wszystkich rysunków, które do tego składnika się odnoszą z uwzględnieniem wszystkich opisów technicznych i zasad sztuki budowlanej.
2. Należy pracować tylko na podstawie danych podanych na rysunku. Przed przystąpieniem do robót Wykonawca powinien sprawdzić na budowie wszystkie rzędne wysokościowe oraz wymiary poziome. Rozwiązania wynikające z różnic wymiarów podanych na rysunku i wymiarów rzeczywistych należy uzgodnić z Projektantem.
3. Wszystkie prace należy wykonywać, a specyfikowane materiały stosować zgodnie z właściwymi regulacjami prawnymi i normatywnymi oraz zgodnie ze sztuką budowlaną. Wszystkie budowlane wyroby muszą posiadać: aprobatę techniczną, obowiązkowy certyfikat zgodności i oznaczenie znakiem bezpieczeństwa „B” lub świadectwo dopuszczenia Urzędu Dozoru Technicznego do urządzeń poddających albo: dobrowolny certyfikat zgodności i oznaczenie nadanyimi znakami zgodności („PN”, „E”, „O”) lub deklaracje zgodności z obowiązującymi przepisami oraz Polskimi Normami i aprobatą techniczną.
4. Wskazane produkty należy rozumieć jako komplet elementów i dodatków niezbędnych do właściwego montażu oraz do ich poprawnego funkcjonowania zgodnie z zaleceniami producentów.
5. Wszystkie prace przygotowawcze, podstawowe, wykończeniowe, użytkowe, eksploatacyjne i konserwacyjne związane z zastosowaniem wskazanych produktów, należy wykonywać zgodnie z instrukcjami, procedurami i metodami wymaganymi i przewidzianymi przez producentów danych produktów i powinny być poprzedzone zapoznaniem się przez Wykonawcę z właściwymi kartami katalogowymi i instrukcjami producentów.
6. Brak zgodności na rysunkach technicznych elementów, którego zastosowanie wynika ze znanych lub powszechnie przyjętych rozwiązań w zakresie sztuki budowlanej, nie zwalnia wykonawcy z konieczności skalkulowania i zastosowania takiego elementu w porozumieniu z Inwestorem oraz projektantem i za jego zgodą.
7. Niniejszy rysunek nie obejmuje wszystkich aspektów technicznych zgodzenia. Szczegółowe informacje dotyczące sposobu stosowania i dane techniczne produktów znajdują się w aktualnych instrukcjach technicznych.
8. W razie wątpliwości, niejasności czy wręcz nieścisłości należy niezwłocznie skontaktować się z projektantem.
9. Wykonac zabezpieczenie p.p.o. w miejscach przejścia przewodów przez strefy pożarowe.
10. Z uwagi na brak dokumentacji stanu istniejącego mogą wynikać różnice, które powinny być zgłaszane do Biura Projektowego i rozwiązywane na bieżąco.

LEGENDA:

- (K1) pion kanalizacji sanitarnej wyprowadzony ponad dach i zakończony
wywiewką kanalizacyjną .CØ160 h=0,8m

form ARCHITEKCI	INWESTOR:		Zespół Szkół Centrum Kształcenia Rolniczego Klecie 125, 39-230 Brzostek			
	INWESTYCJA:		Budowa budynku zamieszkania zbiorowego przy ZSCKR w Brzostku wraz z niezbędną infrastrukturą techniczną Klecie 125, 39-230 Brzostek jednostka 180302_5 Brzostek, obręb 0011 Klecie, działka 64			
	PROJEKTANT:	Krzysztof Drog mgr inż.	UPRAWNIENIA DO PROJ. B.O. W SPECJALNAJ SANITARNEJ	NR: PDK/0163/ POOS/05	PODPIŚ:	
	SPRAWDZIŁ:	Piotr Ważyń mgr inż.	UPRAWNIENIA DO PROJ. B.O. W SPECJALNAJ SANITARNEJ	NR: PDK/0126/ POOS/15	PODPIŚ:	
	OPRACOWAŁA:	Gabriela Pach mgr inż.	NR PROJEKTU:	BRANŻA:		REW.
SKALA:		FORMAT:	STADIUM:	KREŚLIŁ:	DATA:	
1:100		297x700	PW	GP	09.2025	
TYTUŁ RYSUNKU:						NR STRONY:
INSTALACJA KANALIZACJI SANITARNEJ - RZUT DACHU						