


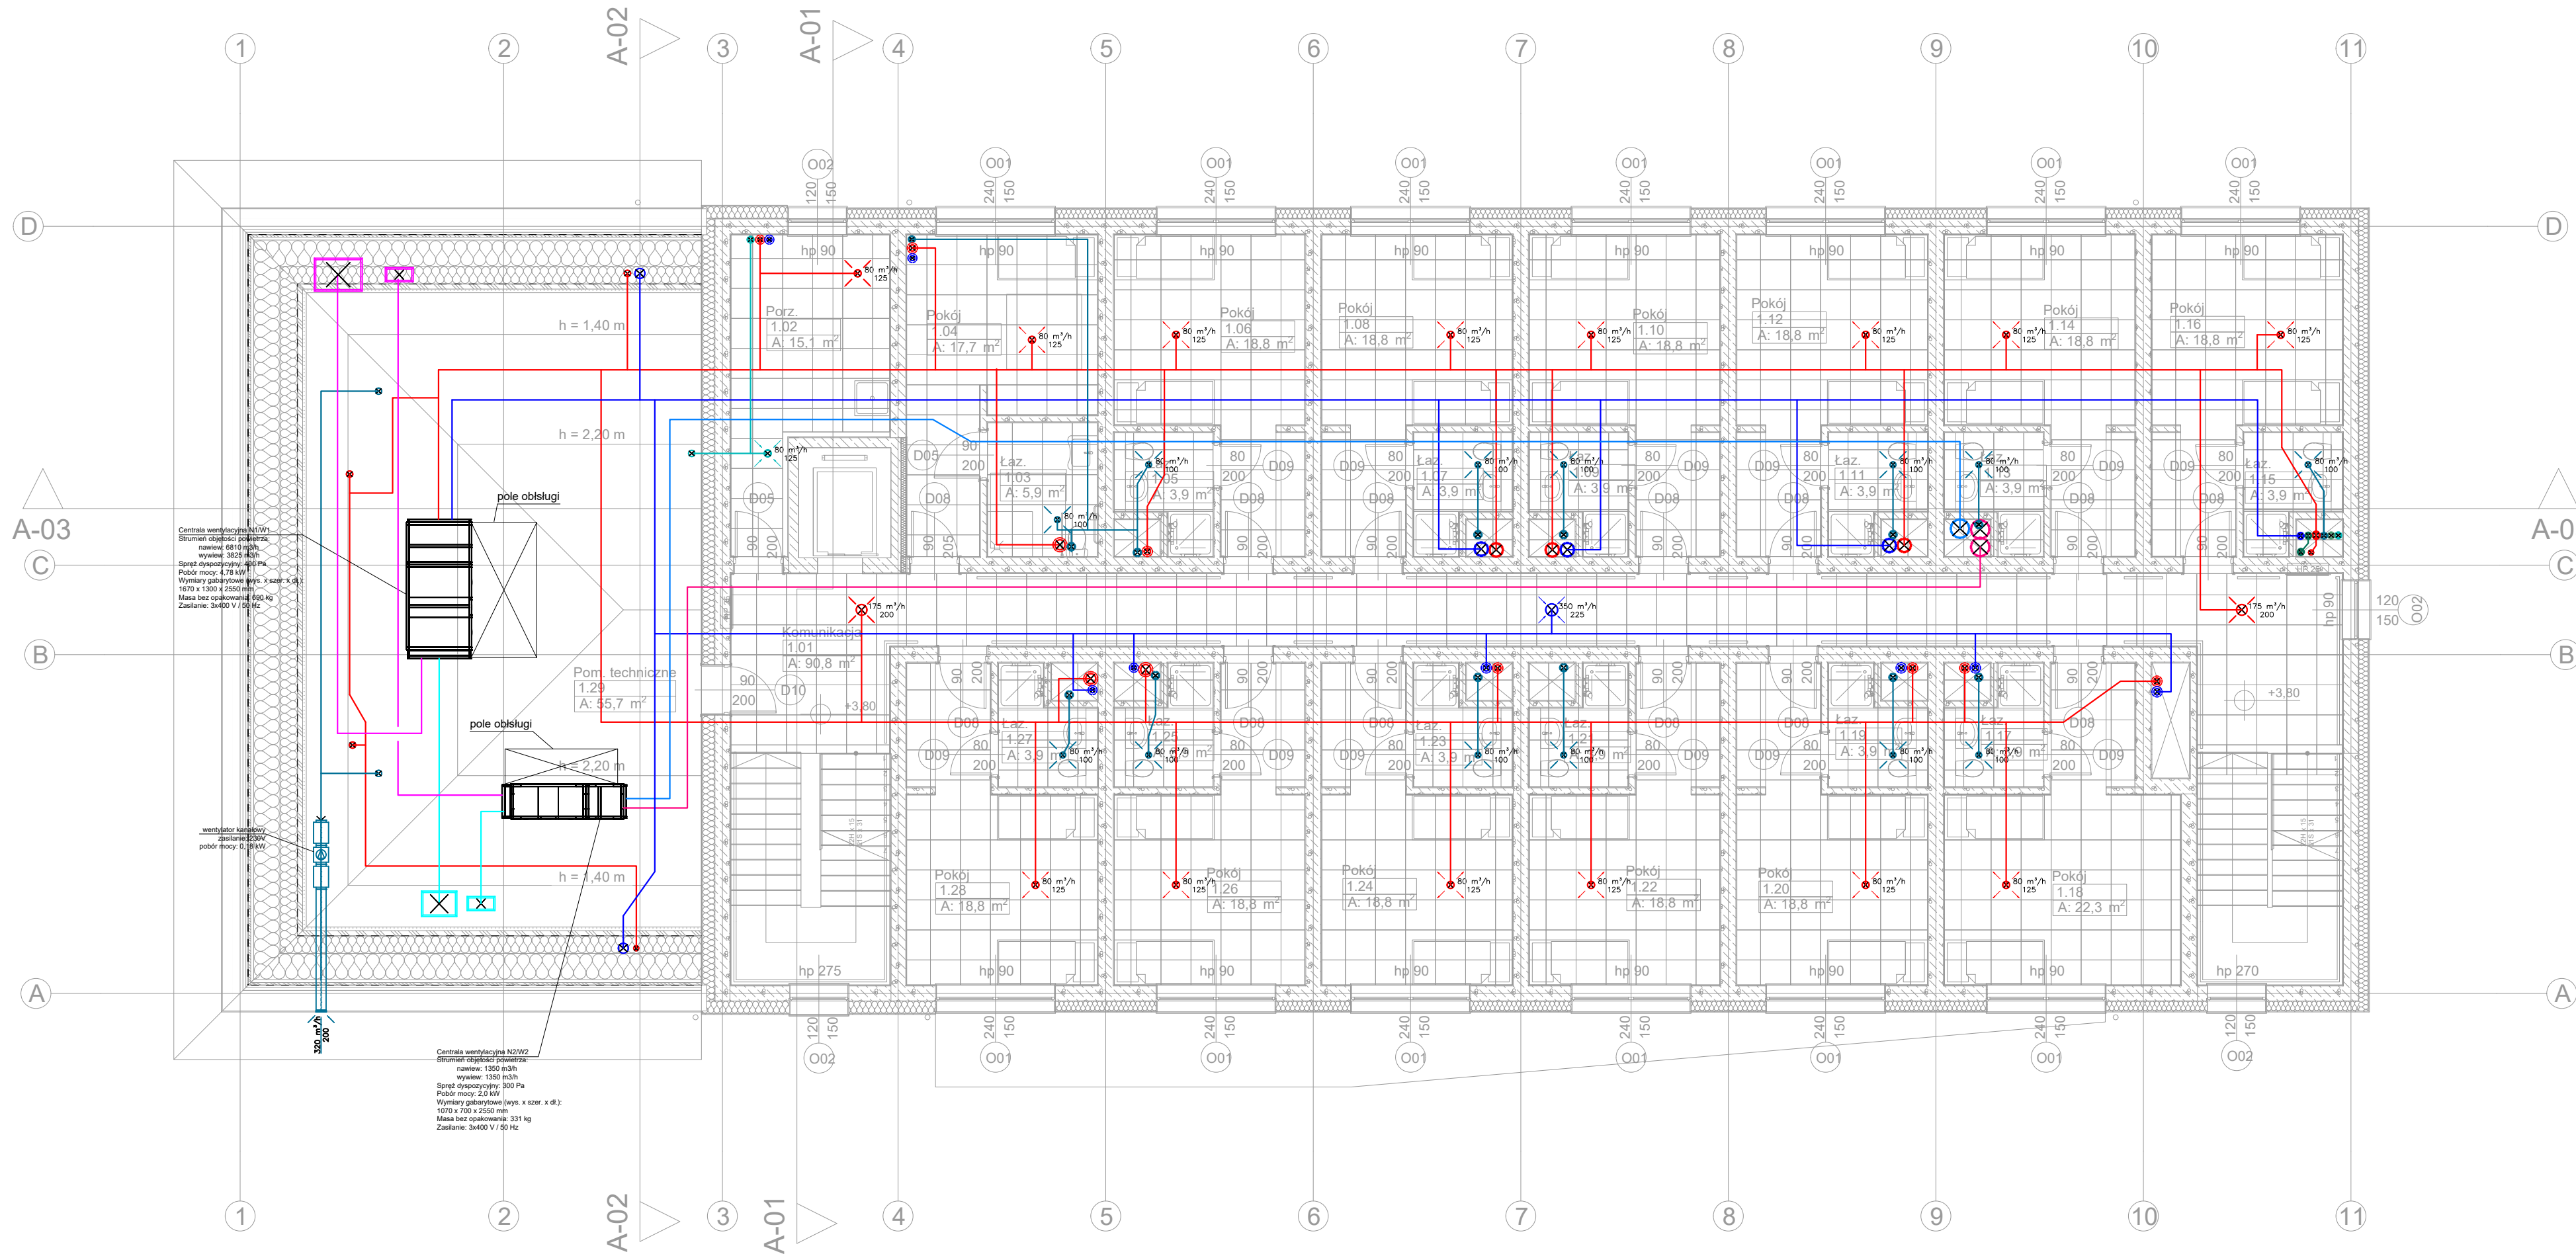

Uwagi ogólne:

- Niniejszy rysunek należy rozpatrywać łącznie z całym wielobranżowym projektem technicznym, którego jest integralną częścią. Każdy składnik projektu należy rozpatrywać i rozpoznawać w dokumentacji w kontekście wszystkich rysunków, które do tego składnika się odnoszą z uwzględnieniem wszystkich opisów technicznych i zasad sztuki budowlanej.
- Należy pracować tylko na podstawie danych podanych na rysunku. Przed przystąpieniem do robót Wykonawca powinien sprawdzić na budowie wszystkie rzędne wysokościowe oraz wymiary poziome. Rozwiązania wynikające z różnic wymiarów podanych na rysunku i wymiarów rzeczywistych należy uzgodnić z Projektantem.
- Wszystkie prace należy wykonywać, a specyfikowane materiały stosować zgodnie z właściwymi regulacjami prawnymi i normatywnymi oraz zgodnie ze sztuką budowlaną. Wszystkie wbudowywane wyroby muszą posiadać: aprobatę techniczną, obowiązkowy certyfikat zgodności i oznaczenie znakiem bezpieczeństwa „B” lub świadectwo dopuszczenia Urzędu Dozoru Technicznego dla urządzeń podduszorowych albo: dobrowolny certyfikat zgodności i oznaczenie nadany znakami zgodności („PN”, „E”, „O”) lub deklarację zgodności z obowiązującymi przepisami oraz Polskimi Normami i aprobatą techniczną.
- Wskazane produkty należy rozumieć jako komplet elementów i dodatków niezbędnych do właściwego montażu oraz do ich poprawnego funkcjonowania zgodnie z zaleceniami producentów.
- Wszystkie prace przygotowawcze, podstawowe, wykonawcze, użytkowe, eksploatacyjne i konserwacyjne związane z zastosowaniem wskazanych produktów, należy wykonywać zgodnie z instrukcjami, procedurami i metodami wymaganymi i przewidzianymi przez producentów danych produktów i powinny być poprzedzone zapoznaniem się przez Wykonawcę z właściwymi kartami katalogowymi i instrukcjami producentów.
- Brak wskazania na rysunkach technicznych elementu, którego zastosowanie wynika ze znanych lub powszechnie przyjętych rozwiązań w zakresie sztuki budowlanej, nie zwalnia wykonawcy z konieczności skalkulowania i zastosowania takiego elementu w porozumieniu z inwestorem oraz projektantem i za jego zgodą.
- Niniejszy rysunek nie obejmuje wszystkich aspektów technicznych zagadnienia. Szczegółowe informacje dotyczące sposobu stosowania i dane techniczne produktów znajdują się w aktualnych instrukcjach technicznych.
- Wszelkie zmiany, dokonywane w toku prowadzenia prac budowlanych, w stosunku do projektu muszą być uzgadniane z Projektantem.
- W razie wątpliwości, niejasności czy wręcz nieścisłości należy niezwłocznie skontaktować się z projektantem.
- Ostateczny przebieg tras kanałów do uzgodnienia podczas prac budowlanych.
- Wykonać zabezpieczenie p.poż. w miejscach przejścia przewodów przez strefy pożarowe.
- W zależności od potrzeb i dostępnej ilości miejsca dopuszcza się zmianę przekrojów kanałów wentylacyjnych przy zachowaniu ich powierzchni.

form
ARCHITEKCI

INWESTOR:		Zespół Szkół Centrum Kształcenia Rolniczego Klecie 125, 39-230 Brzostek	
INWESTYCJA:		Budowa budynku zamieszkania zbiorowego przy ZSCKR w Brzostoku wraz z niezbędną infrastrukturą techniczną	
PROJEKTANT:		Krzysztof Drag mgr inż.	
SPRAWDZIŁ:		Piotr Ważny mgr inż.	
OPRACOWAŁA:		Gabriela Pach mgr inż.	
SKALA:		1:100	
TYTUŁ RYSUNKU:		INSTALACJA WENTYLACJI - RZUT PIĘTRA I	
UPRAWNIENIA:		NR: PDK/0163/ W SPECJALN. SANITARNEJ POOS/05	
SPRAWDZIŁ:		NR: PDK/0126/ W SPECJALN. SANITARNEJ POOS/15	
OPRACOWAŁA:		NR PROJEKTU:	
SKALA:		1:100	
TYTUŁ RYSUNKU:		INSTALACJA WENTYLACJI - RZUT PIĘTRA I	
BRANŻA:		WM-02	
REW:		09.2025	
TYTUŁ RYSUNKU:		INSTALACJA WENTYLACJI - RZUT PIĘTRA I	