


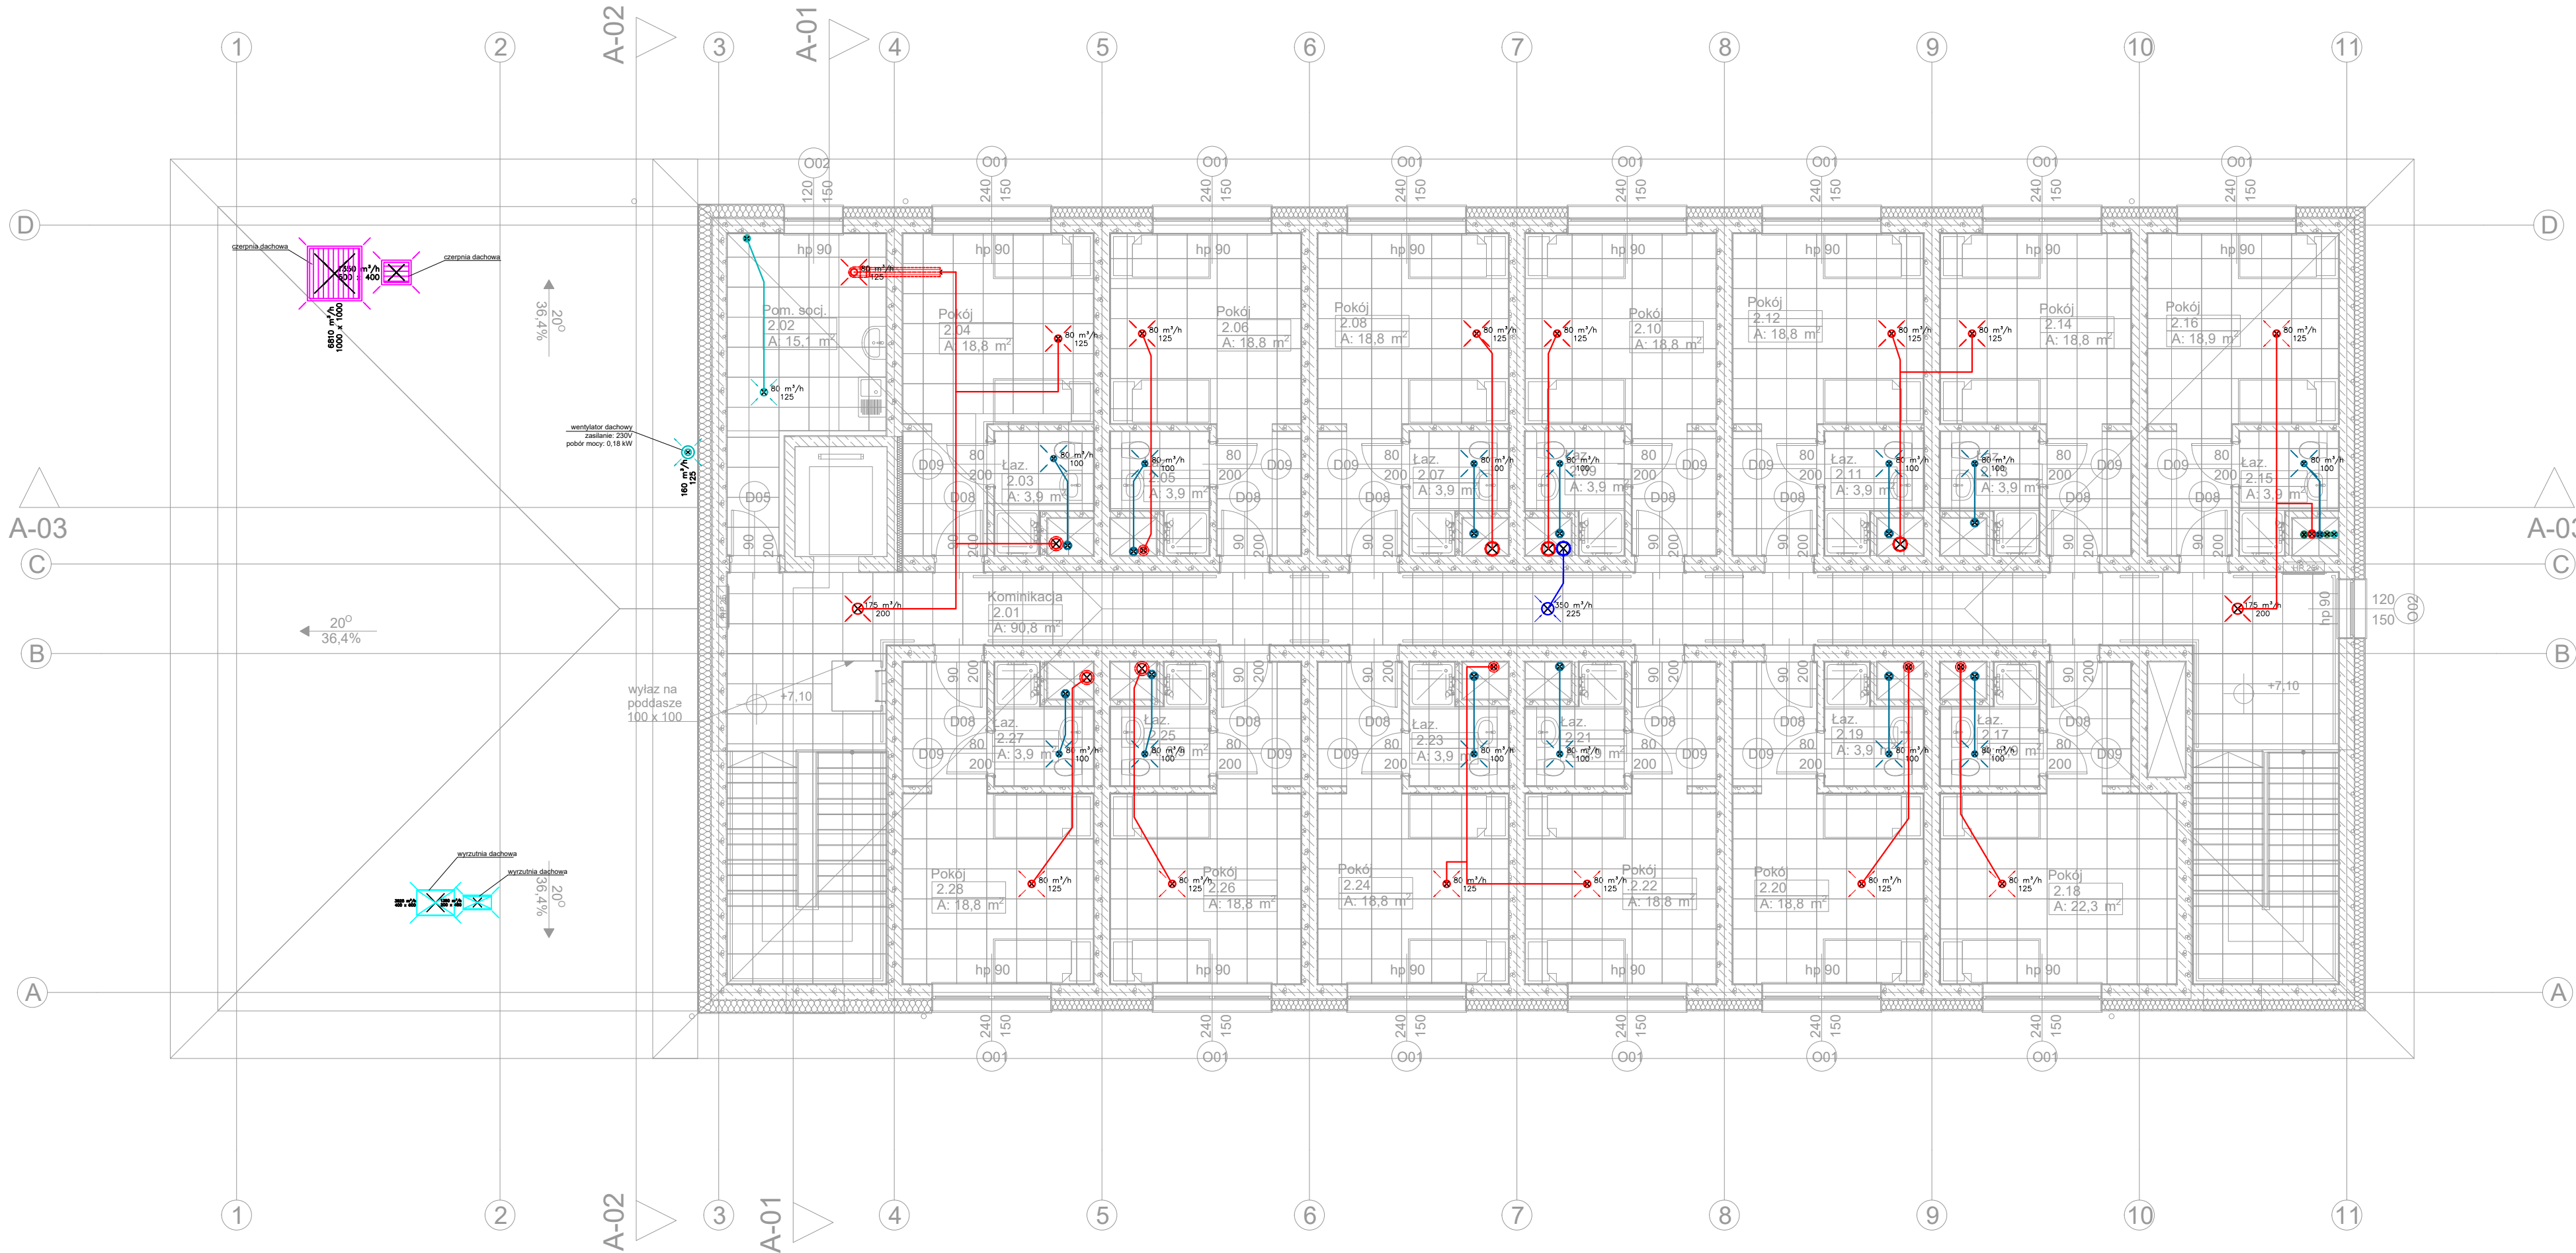

- Uwagi ogólne:
- Niniejszy rysunek należy rozpatrywać łącznie z całym wielobranżowym projektem technicznym, którego jest integralną częścią. Każdy składnik projektu należy rozpatrywać i rozpoznawać w dokumentacji w kontekście wszystkich rysunków, które do tego składnika się odnoszą z uwzględnieniem wszystkich opisów technicznych i zasad sztuki budowlanej.
  - Należy pracować tylko na podstawie danych podanych na rysunku. Przed przystąpieniem do robót Wykonawca powinien sprawdzić na budowie wszystkie rzędne wysokościowe oraz wymiary poziome. Rozwiązania wynikające z różnic wymiarów podanych na rysunku i wymiarów rzeczywistych należy uzgodnić z Projektantem.
  - Wszystkie prace należy wykonywać, a specyfikowane materiały stosować zgodnie z właściwymi regulacjami prawnymi i normatywnymi oraz zgodnie ze sztuką budowlaną. Wszystkie wbudowywane wyroby muszą posiadać: aprobatę techniczną, obowiązkowy certyfikat zgodności i oznaczenie znakiem bezpieczeństwa „B” lub świadectwo dopuszczenia Urzędu Dozoru Technicznego dla urządzeń podozorowych albo: dobrowolny certyfikat zgodności i oznaczenie nadanymi znakami zgodności („PN”, „E”, „O”) lub deklarację zgodności z obowiązującymi przepisami oraz Polskimi Normami i aprobatą techniczną.
  - Wskazane produkty należy rozumieć jako komplet elementów i dodatków niezbędnych do właściwego montażu oraz do ich poprawnego funkcjonowania zgodnie z zaleceniami producentów.
  - Wszystkie prace przygotowawcze, podstawowe, wykonawcze, użytkowe, eksploatacyjne i konserwacyjne związane z zastosowaniem wskazanych produktów, należy wykonywać zgodnie z instrukcjami, procedurami i metodami wymaganymi i przewidzianymi przez producentów danych produktów i powinny być poprzedzone zapoznaniem się przez Wykonawcę z właściwymi kartami katalogowymi i instrukcjami producentów.
  - Brak wskazania na rysunkach technicznych elementu, którego zastosowanie wynika ze znanych lub powszechnie przyjętych rozwiązań w zakresie sztuki budowlanej, nie zwalnia wykonawcy z konieczności skalkulowania i zastosowania takiego elementu w porozumieniu z inwestorem oraz projektantem i za jego zgodą.
  - Niniejszy rysunek nie obejmuje wszystkich aspektów technicznych zagadnienia. Szczegółowe informacje dotyczące sposobu stosowania i dane techniczne produktów znajdują się w aktualnych instrukcjach technicznych.
  - Wszelkie zmiany, dokonywane w toku prowadzenia prac budowlanych, w stosunku do projektu muszą być uzgadniane z Projektantem.
  - W razie wątpliwości, niejasności czy wręcz nieścisłości należy niezwłocznie skontaktować się z projektantem.
  - Ostateczny przebieg tras kanałów do uzgodnienia podczas prac budowlanych.
  - Wykonać zabezpieczenie p.poż. w miejscach przejścia przewodów przez strefy pożarowe.
  - W zależności od potrzeb i dostępnej ilości miejsca dopuszcza się zmianę przekrojów kanałów wentylacyjnych przy zachowaniu ich powierzchni.

|                                                                                     |   |                                                                                      |                              |
|-------------------------------------------------------------------------------------|---|--------------------------------------------------------------------------------------|------------------------------|
| <b>form</b><br>ARCHITEKCI                                                           | INWESTOR: <b>Zespół Szkół Centrum Kształcenia Rolniczego</b><br>Klecie 125, 39-230 Brzostek   |                                                                                      |                              |
|                                                                                     | INWESTYCJA: <b>Budowa budynku zamieszkania zbiorowego przy ZSCKR</b><br><b>w Brzostku wraz z niezbędną infrastrukturą techniczną</b><br>Klecie 125, 39-230 Brzostek<br>jednostka 180302_5 Brzostek, obręb 0011 Klecie, działka 64 |                                                                                      |                              |
|                                                                                     | PROJEKTANT: <b>Krzysztof Drag</b><br>mgr inż.   | UPRAWNIENIA: <b>NR: PDK/0163/</b><br>DO PROJ. B.O. W SPECJALN. SANITARNEJ<br>POOS/05 | PODPIS:                      |
|                                                                                     | SPRAWDZIŁ: <b>Piotr Ważny</b><br>mgr inż.   | UPRAWNIENIA: <b>NR: PDK/0126/</b><br>DO PROJ. B.O. W SPECJALN. SANITARNEJ<br>POOS/15 | PODPIS:                      |
|                                                                                     | OPRACOWAŁA: <b>Gabriela Pach</b><br>mgr inż.   | NR PROJEKTU:                                                                         | BRANŻA: <b>WM-03</b><br>REW: |
| SKALA: <b>1:100</b><br>TYTUŁ RYSUNKU: <b>INSTALACJA WENTYLACJI - RZUT PIĘTRA II</b> |   |                                                                                      | DATA: <b>09.2025</b><br>S    |