


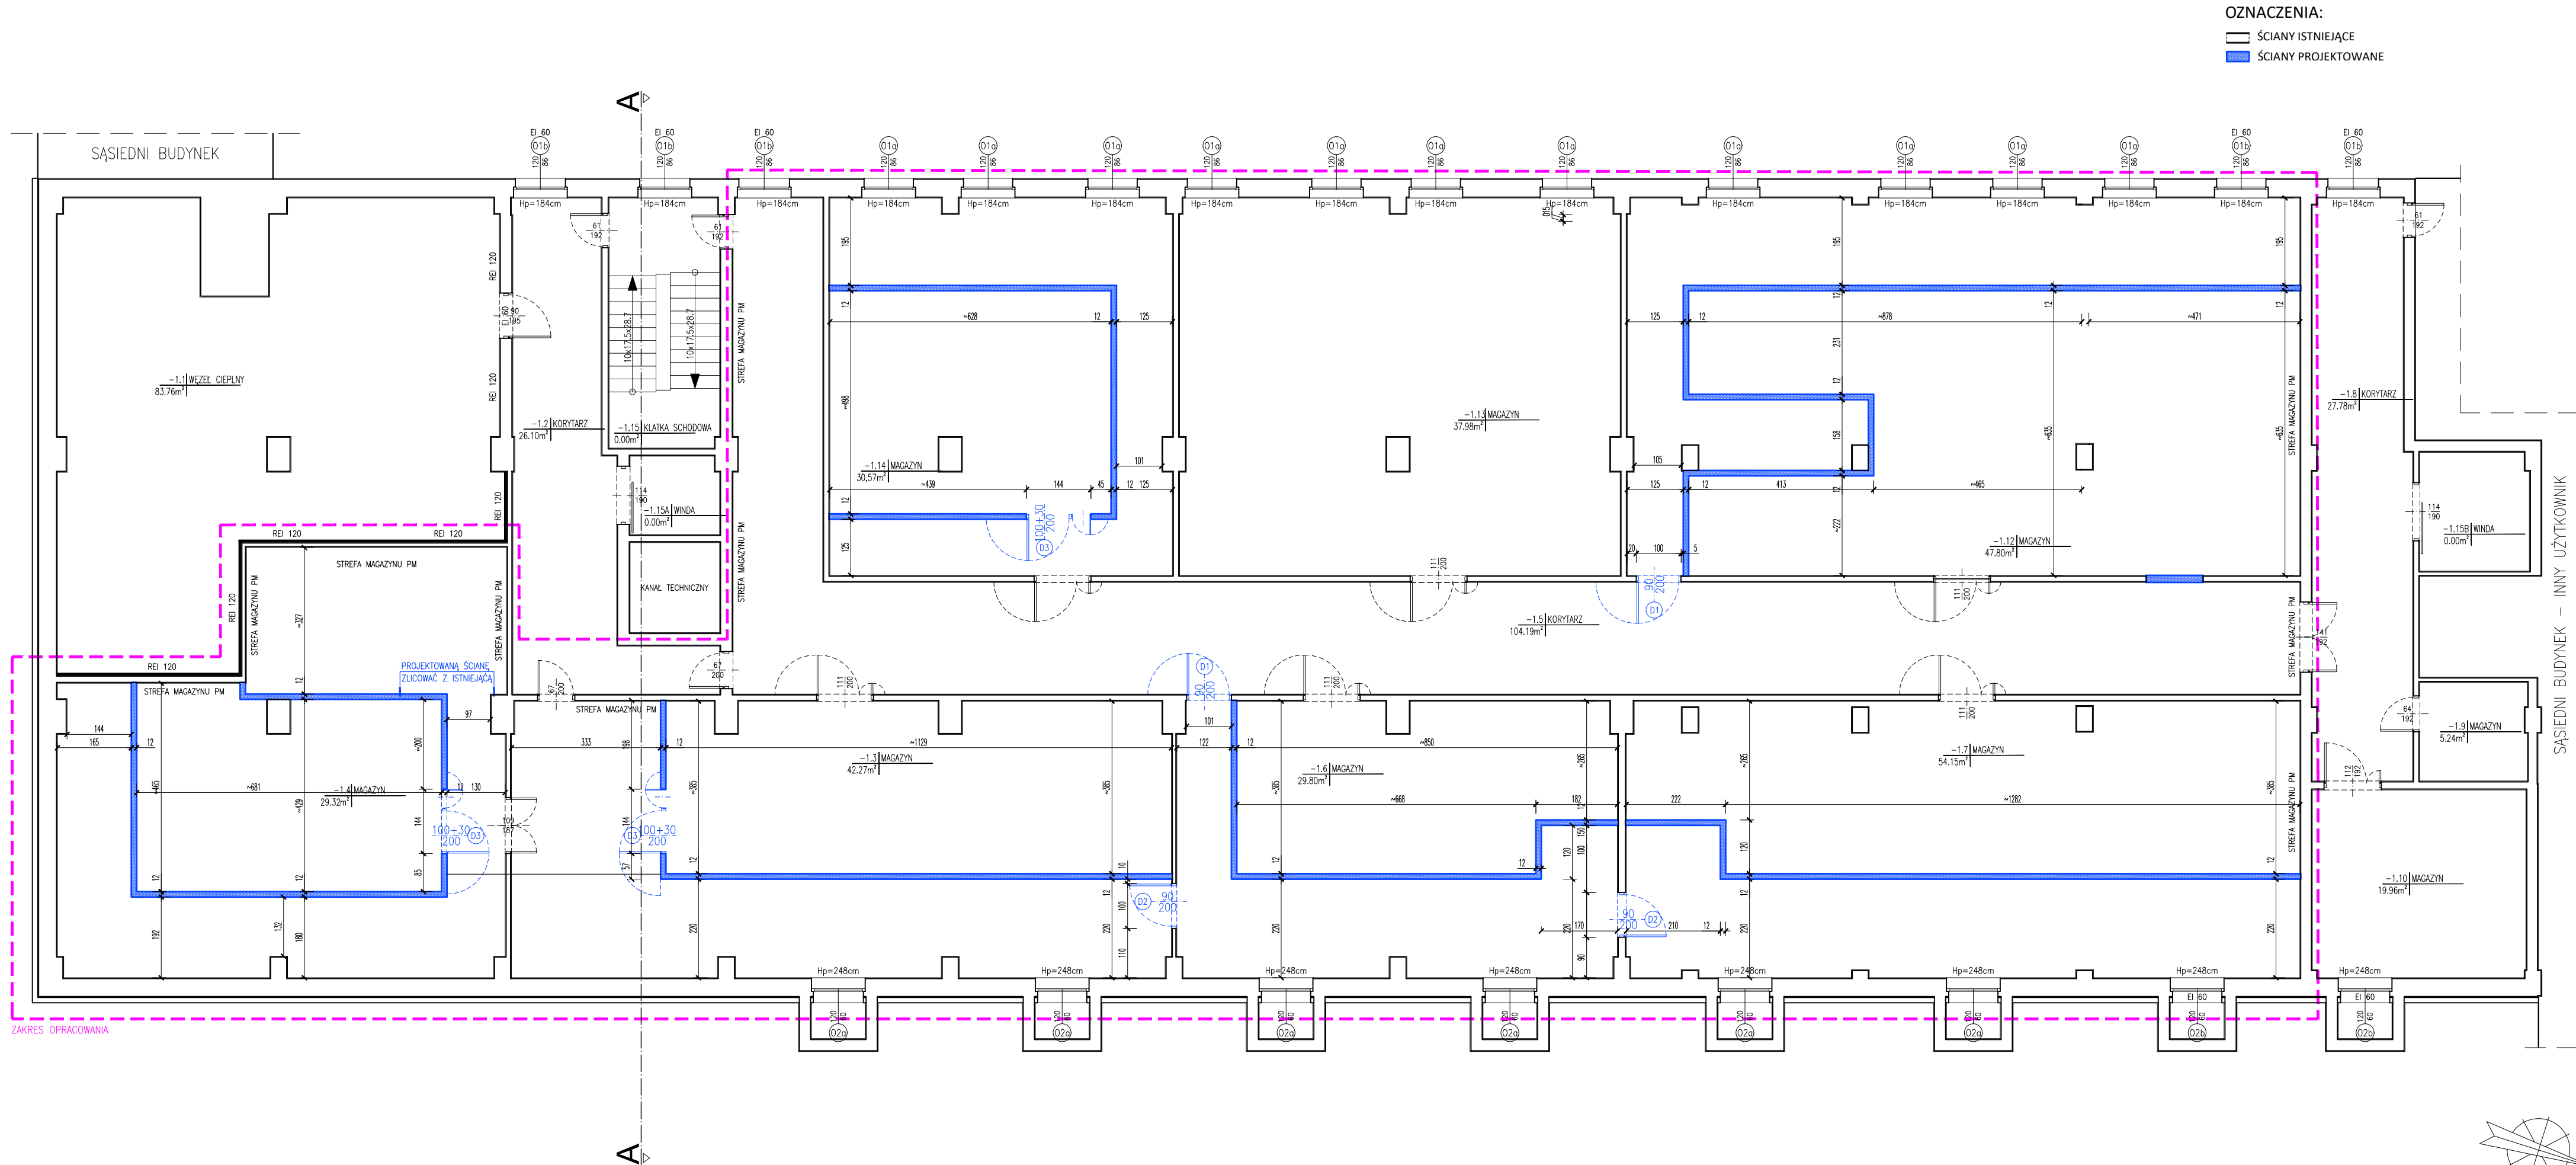

WYMIARY NALEŻY SPRAWDZIĆ W NATURZE.
WSZELKIE NIEŚCISŁOŚCI KONSULTOWAĆ
Z ZESPOŁEM AUTORSKIM.
RYSUNKI NALEŻY ROZPATRYWAĆ Z OPISEM
TECHNICZNYM ORAZ PROJEKTAMI BRANŻOWYMI.

JEDNOSTKA PROJEKTOWA:
SZLISARCHITEKT
03-480 Warszawa, ul. W. Burdzyńskiego 5 lok. 01.
tel. 607 379 783
mail: jacek.szlis@szlisarchitekt.pl

INWESTOR:
ARCHIWUM PAŃSTWOWE W OLSZTYNIE
10-521 OLSZTYN, ul. PARTYZANTÓW 18

BRANŻA:
PROJEKT ARCHITEKTONICZNO-BUDOWLANY

FAZA:
PROJEKT WYKONAWCZY

INWESTYCJA:
PRZEBUDOWA PIWNICY NA MAGAZYN DO
PRZECHOWYWANIA MATERIAŁÓW ARCHIWALNYCH
W ARCHIWUM PAŃSTWOWYM W OLSZTYNIE
10-521 Olsztyn, ul. Partyzantów 18
działka nr ew.: 32/10, obręb: 72
ID: 286201_1.0072.32/10

RYSUNEK:
RZUT PIWNICY
PROJEKTOWANE ŚCIANY

	IMIE NAZWISKO	NUMER UPRAWNIEN	PODPIS
główny projektant	arch. Jacek Szlis	BK/96/01	
projektowała			
projektowała			
projektowała			
opracował	arch. Artur Miernik	BK-PdOKK/44/2005	

Data opracowania	Skala	Numer	Indeks	Revizja
04.12.2025	1:100	A	1.03	00

PZT	ZAGOSPODAROWANIE TERENU	I.W.	INSTALACJE WENTYLACJI, KLIMATYZACJI
A	BRANŻA ARCHITEKTONICZNA	I.G.D.	INSTALACJE CENTRALNEGO OGRZEWANIA
I.E.	INSTALACJE ELEKTRYCZNE	I.S.T.	INSTALACJE SANITARNE
I.NP	INSTALACJE NISKOPRĄDOWE	K	BRANŻA KONSTRUKCYJNA
WN	BRANŻA ARANŻACJA WNETRZ	D	BRANŻA DROGOWA

ROZPOWIEŚCZANIE NINIEJSZEGO OPRACOWANIA JAK TEŻ JEGO FRAGMENTÓW, UMIESZCZANIE
W SYSTEMACH PRZECHOWYWANIA DANYCH, PRZESYŁANIE W JAKIEKOLWIEK FORMIE, W TYM
ELEKTRONICZNEJ, MECHANICZNEJ, FOTOKOPII, REPRODUKCJI, PRZEDRUKU ORAZ DOKONYWANIE
ZMIAN BEZ ZGODY AUTORA JEST ZABRONIONE I PODLEGA ODPOWIEDZIALNOŚCI KARNEJ NA MOCY
USTAWY Z DN. 14 LUTEGO 1994 r. O PRAWIE AUTORSKIM I PRAWACH POŘEWYNYCH ART. 116, 117, 118.
WSZYSTKIE INFORMACJE ZAWARTÉ W OPRACOWANIU STANOWIĄ WŁASNOŚĆ INTEKUALNĄ FIRMY
"SZLIS ARCHITEKT".