


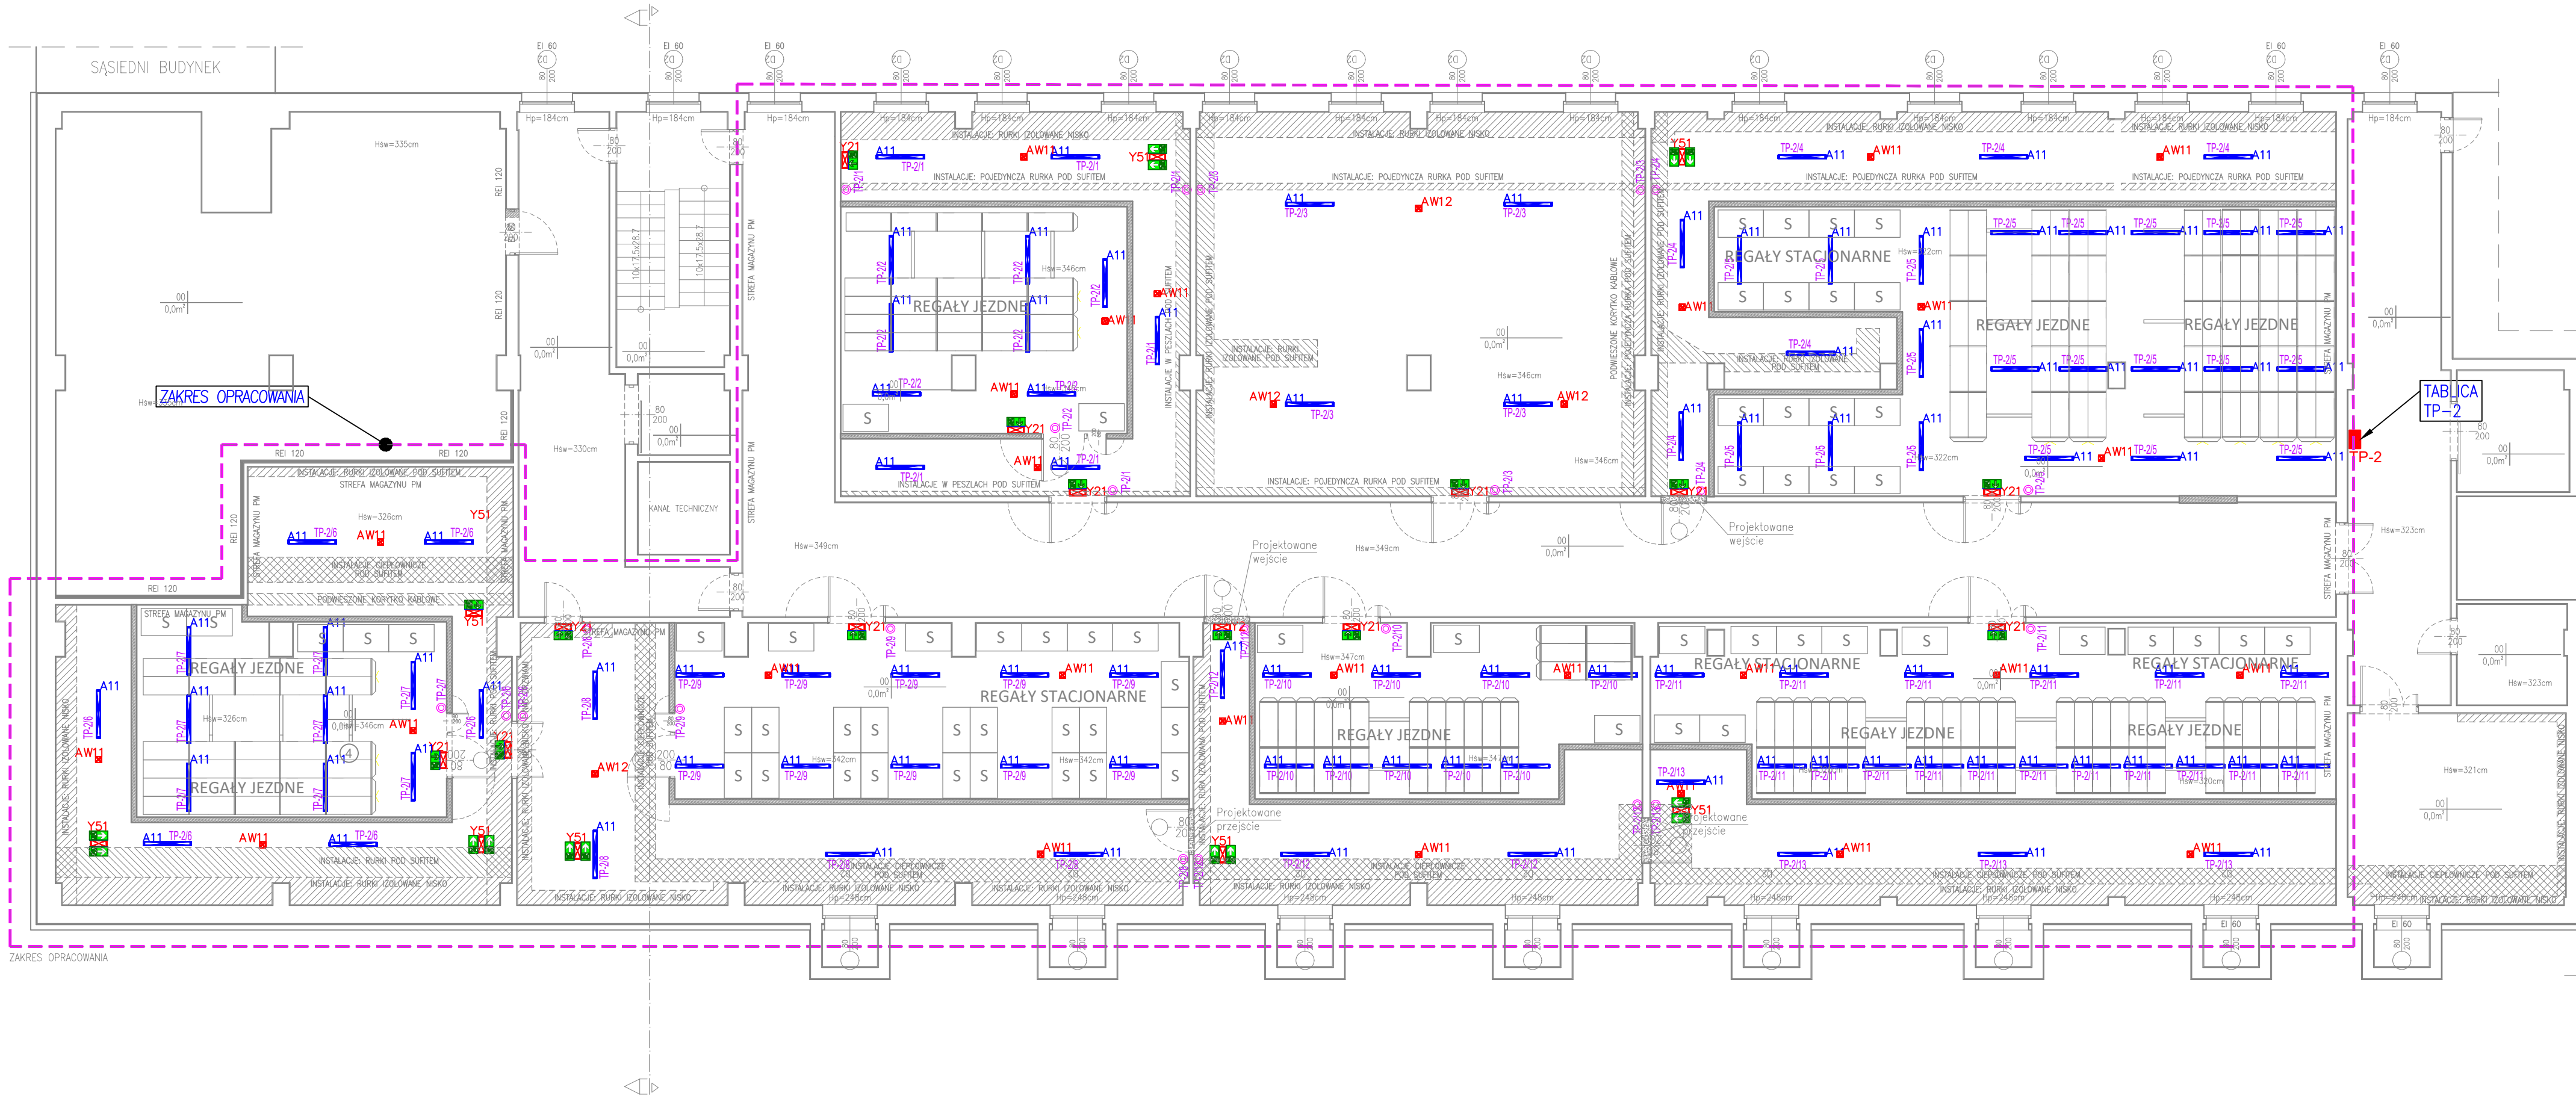

LEGENDA OPRAW OŚWIETLENIOWYCH GLAMOX			
OZNACZENIE	TYP OPRAWY	STRUMIEN MINIMALNY SYSTEMU [lm]*	MOC MAKSYMALNA SYSTEMU [W]*
A11	COSMO APEX GR 4000 HF 840 LT PR/PC	4000	25
AW11	LUMI-S WH 180 E/Z CR	180	-
AW12	LUMI-S WH 180 E/Z XWB	180	-
Y51	MONITOR1-W IP65 GR E/Z SIGN	-	-
Y51	MONITOR2 IP65 GR E/Z DOUBLE SIGN	-	-
	PRZYCISK BISTABILNY (DZWONKOWY) MONTAŻ h=140cm		

* - Wynikowy strumień systemu uwzględniający straty na układzie optycznym.
** - Całkowita moc systemu uwzględniająca straty na zasilaczu.

Należy stosować oprawy LED zgodnie z normą PN-EN 62471:2010 Bezpieczeństwo fotobiologiczne lamp i systemów lampowych. Wykonanie badań należy potwierdzić raportem z badań wykonanym w laboratorium na terenie Unii Europejskiej.

Koncepcję oświetlenia awaryjnego i ewakuacyjnego, w tym rodzaj piktogramów i kierunek prowadzenia ewakuacji należy uzgodnić z odpowiednim rzeczoznawcą ds. zabezpieczeń przeciwpożarowych. Z uwagi na brak wyznaczonych dróg ewakuacyjnych rozmieszczenie opraw kierunkowych należy traktować jako poglądowe.

UWAGA:
Zweryfikować oprawy w odniesieniu do centralnej baterii w obiekcie.

Dodatkowo należy przewidzieć oprawy oświetlenia awaryjnego w pobliżu miejsc w których znajdują się:
* sprzęt gaśniczy (hydranty, gaśnice, kocioł gaśniczy),
* centrale sygnalizacji pożaru,
* przyciski alarmowe (rop),
* przeciwpożarowe wyłączniki prądu (pwp),
* przyciski wezwania pomocy, oraz inny sprzęt służący do ewakuacji osób niepełnosprawnych,
* punkty pierwszej pomocy
* plany ewakuacji obiektu definiowane zgodnie z iso 23601,
* różne urządzenia zwalniające do otwierania drzwi zamkniętych elektronicznie
tak aby zapewnić min. 5 lx pionowego natężenia oświetlenia na powierzchni w/w wyposażenia.

WYMIARY NALEŻY SPRAWDZIĆ W NATURZE.
WSZELKIE NIEŚCISŁOŚCI KONSULTOWAĆ Z ZESPOŁEM AUTORSKIM.
RYSUNKI NALEŻY ROZPATRYWAĆ Z OPISEM TECHNICZNYM ORAZ PROJEKTAMI BRANŻOWYMI.

JEDYNOŚĆ PROJEKTOWA: SZLIS ARCHITEKT
03-480 Warszawa, ul. W. Burdokońskiego 5 lok. 01.
tel. 607 379 763
mail: jacek.szlis@szlisarchitekt.pl

INWESTOR: SKARB PAŃSTWA
NACZELNA DYREKCJA ARCHIWÓW PAŃSTWOWYCH
02-517 Warszawa, ul. Rakowiecka 2D

BRANŻA: PROJEKT INSTALACJI ELEKTRYCZNYCH
FAZA: PROJEKT WYKONAWCZY

INWESTYCJA: PRZEBUDOWA PIWNIC NA MAGAZYN DO PRZECHOWYWANIA MATERIAŁÓW ARCHIWALNYCH W ARCHIWUM PAŃSTWOWYM W OLSZTYNIE
10-521 Olsztyn, ul. Partyzantów 18
działka nr ew.: 32/10, obręb: 72
ID: 286201_1.0072.32/10

RYBUNEK: RZUT PIWNICY
INSTALACJE ELEKTRYCZNE - OŚWIETLENIE

	IMIĘ NAZWISKO	NUMER UPRAWNIENI	PODPIS
główny projektant	inż. Michał Moczydłowski	MAZ/0550/PW0E/14	
projektowała			
projektowała			
projektowała			
opracował	inż. Sylwester Bogucki	MAZ/0265/PW0E/15	

Data opracowania	Skala	Numer	Indeks	Revizja
04.12.2025	1:100	I.E.	E1	00

PZT	ZAGOSPODAROWANIE TERENU	LW	INSTALACJE WENTYLACJI, KLIMATYZACJA
A	BRANŻA ARCHITEKTONICZNA	LCO	INSTALACJE CENTRALNEGO OGRZEWANIA
IE	INSTALACJE ELEKTRYCZNE	IST	INSTALACJE SANITARNE
NP	INSTALACJE NISKOPRĄDOWE	K	BRANŻA KONSTRUKCYJNA
WN	BRANŻA ARANŻACJI WNETRZ	D	BRANŻA DROGOWA

ROZPOWISZCZANIE NINIEJSZEGO OPRACOWANIA JAK TEŻ JEGO FRAGMENTÓW, UMIESZCZANIE W SYSTEMACH PRZECHOWYWANIA DANYCH, PRZEKAZYWANIE W JAKIEKOLWIEK FORMIE, W TYM ELEKTRONICZNEJ, MECHANICZNEJ, FOTOKOPII, REPRODUKCJI, PRZEDRUKU ORAZ KOKRYWANIE ZMIAN BEZ ZGODY AUTORA, JEST ZABRONIONE I POLEGA ODPOWIEDZIALNOŚĆ KARNĄ NA MOCY USTAWY Z DN. 4 LUTEGO 1984 r. O PRAWIE AUTORSKIM I PRAWACH POŚWIATOWYCH ART. 116 I 117 I 18. WSZYSTKIE INFORMACJE ZAWARTE W OPRACOWANIU STANOWIĄ WŁASNOŚĆ INTELEKTUALNĄ FIRMY SZLIS ARCHITEKT