


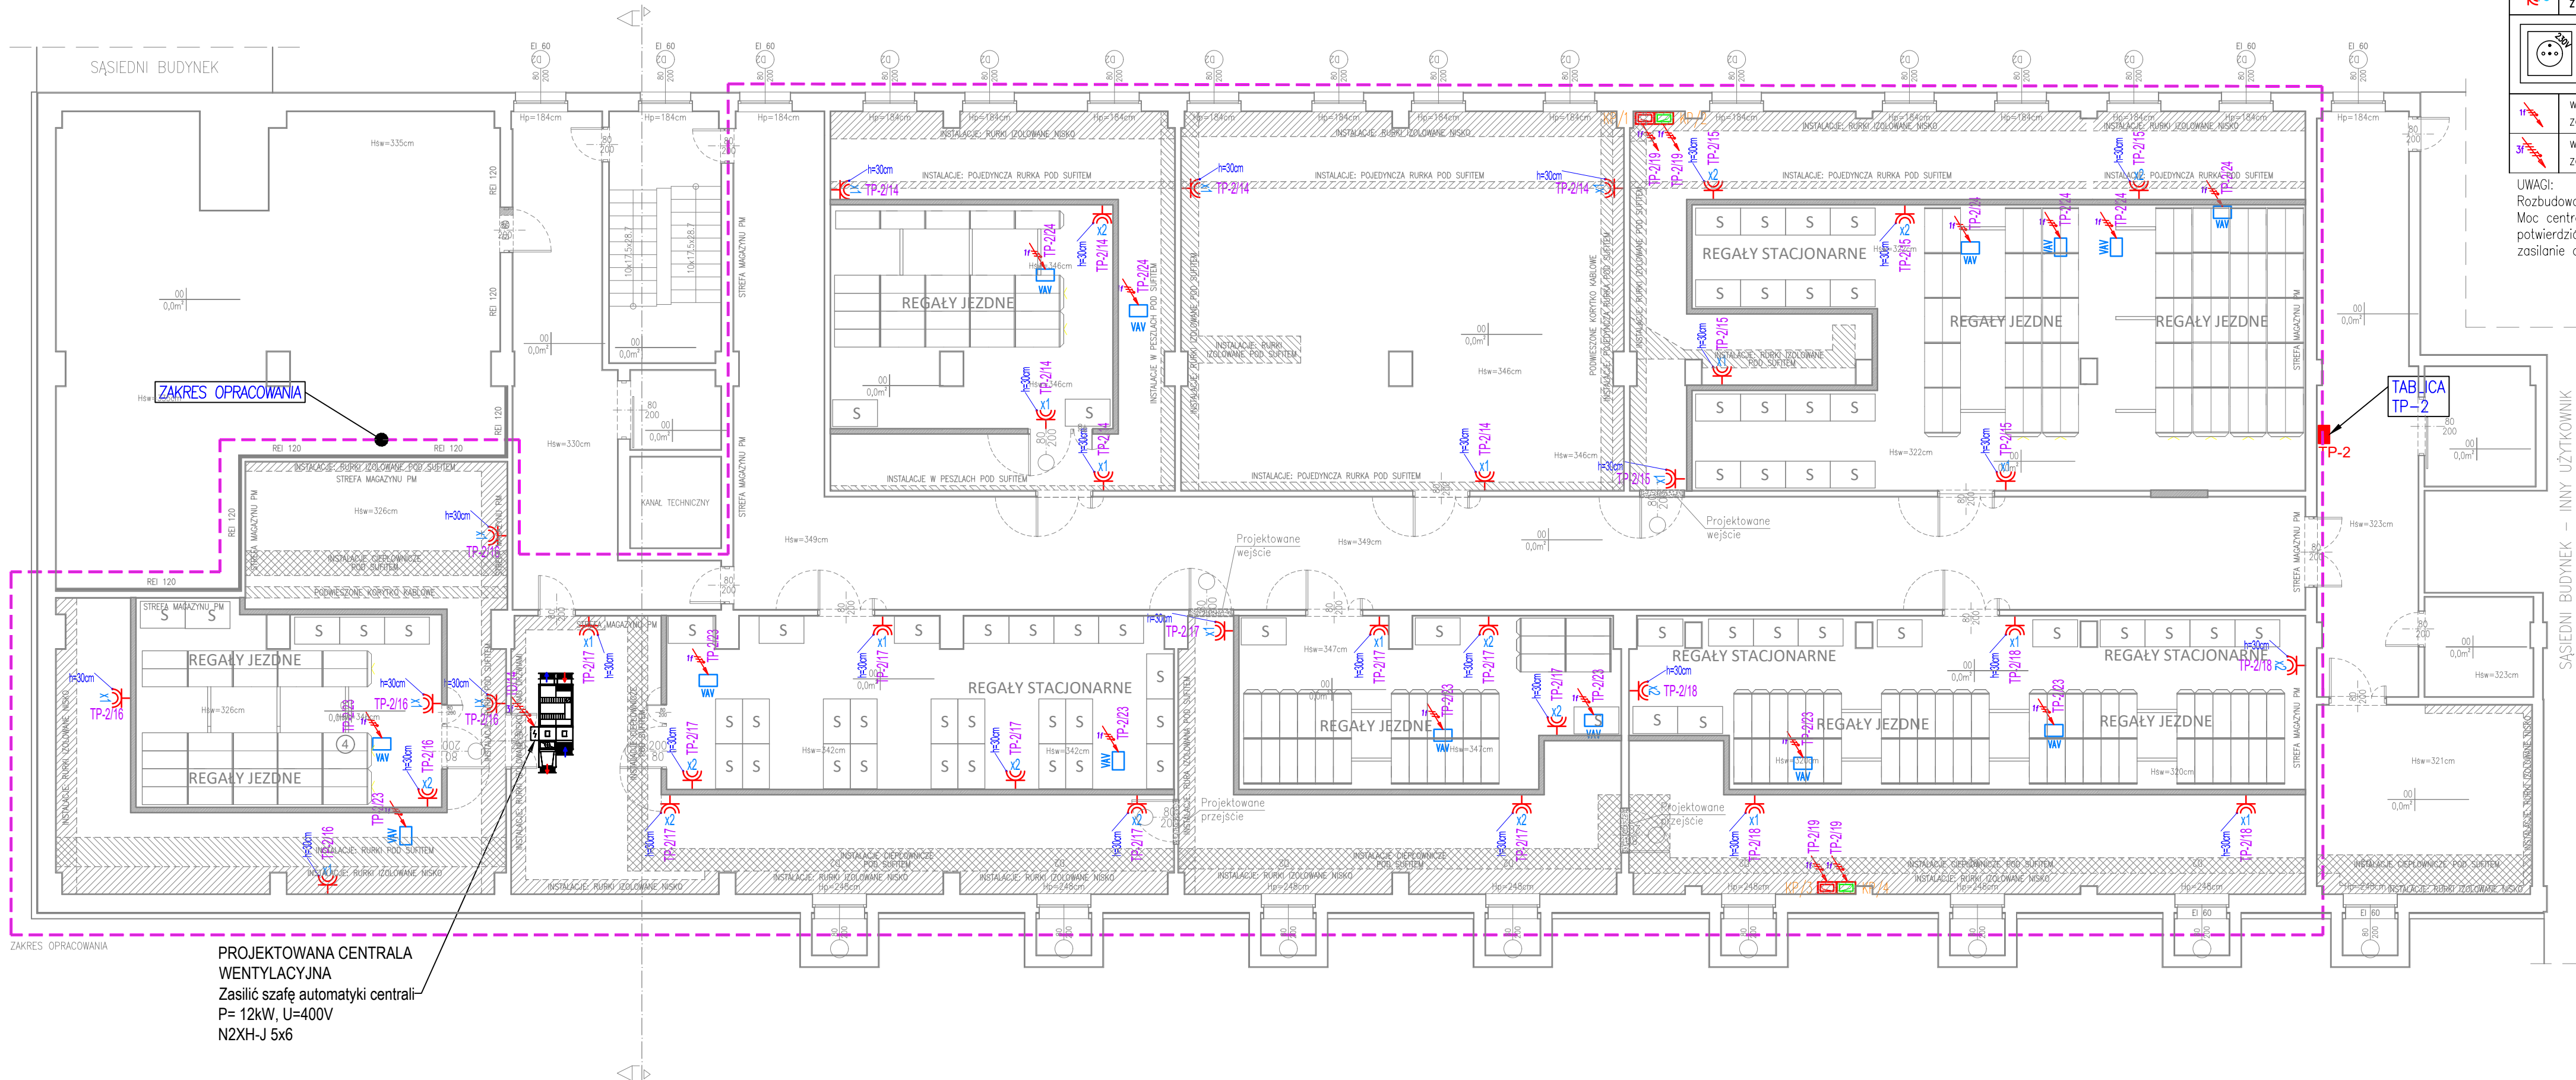

LEGENDA:

	gniazdo pojedyncze szczelne 230V/16A z bolcem ochronnym, IP44
	gniazdo podwójne szczelne 230V/16A z bolcem ochronnym, IP44
	gniazda podwójne montować pod wspólną ramką
	wypust 230V, 1-fazowy, z zapasem kabla zabezpieczony przed dotykiem
	wypust 400V, 3-fazowy, z zapasem kabla zabezpieczony przed dotykiem

UWAGI:

Rozbudowa systemu BMS poza zakresem opracowania.
Moc centrali wentylacyjnej wraz z nagrzewnicą potwierdzić w projekcie instalacji wentylacji.
zasilanie centrali wentylacyjnej z tablicy 4 piętra TD.

WYMIARY NALEŻY SPRAWDZIĆ W NATURZE.
WSZELKIE NIEŚCISŁOŚCI KONSULTOWAĆ Z ZESPOŁEM AUTORSKIM.
RYSUNKI NALEŻY ROZPATRYWAĆ Z OPISEM TECHNICZNYM ORAZ PROJEKTAMI BRANŻOWYMI.

JEDNOSTKA PROJEKTOWA:
SZLIS ARCHITEKT
03-480 Warszawa, ul. W. Burdzyńskiego 5 lok. 01.
tel. 607 379 763
mail: jacek.szlis@szlisarchitekt.pl

INWESTOR:
SKARB PAŃSTWA
NACZELNA DYREKCJA ARCHIWÓW PAŃSTWOWYCH
02-517 Warszawa, ul. Rakowiecka 2D

BRANŻA: PROJEKT INSTALACJI ELEKTRYCZNYCH
FAZA: PROJEKT WYKONAWCZY

INWESTYCJA:
PRZEBUDOWA PIWNIC NA MAGAZYN DO PRZECHOWYWANIA MATERIAŁÓW ARCHIWALNYCH W ARCHIWUM PAŃSTWOWYM W OLSZTYNIE
10-521 Olsztyn, ul. Partyzantów 18
działka nr ew.: 32/10, obręb: 72
ID: 286201_1.0072.32/10

RYSUNEK:
RZUT PIWNICY
INSTALACJE ELEKTRYCZNE - GNIAZDA

	IMIĘ NAZWISKO	NUMER UPRAWNIENI	PODPIS
główny projektant	inż. Michał Moczydłowski	MAZ/0550/PW0E/14	
projektowała			
projektowała			
projektowała			
sprawdził	inż. Sylwester Bogucki	MAZ/0265/PW0E/15	

Data opracowania	Skala	Numer	Indeks	Rewizja
04.12.2025	1:100	I.E.	E2	00

PZT	ZAGOSPODAROWANIE TERENU	LW	INSTALACJE WENTYLACJI, KLIMATYZACJI
A	BRANŻA ARCHITEKTONICZNA	LO	INSTALACJE CENTRALNEGO OGRZEWANIA
E	INSTALACJE ELEKTRYCZNE	ST	INSTALACJE SANITARNE
IN	INSTALACJE NISKOPRĄDOWE	K	BRANŻA KONSTRUKCYJNA
WN	BRANŻA ARANŻACJI WNETRZ	D	BRANŻA DROGOWA

ROZPOWISZCZANIE MNIEJSZEGO OPRACOWANIA JAK IZJĘCIEGO FRAGMENTÓW, UMIESZCZANIE W SYSTEMACH PRZECHOWYWANIA DANYCH, PRZESYŁANIE W JAKIEJKOLIEK FORMIE, W TYM ELEKTRONICZNEJ, MECHANICZNEJ, FOTOKOPII, REPRODUKOWAŃ, PRZEDRUKU ORAZ DOKONYWANIE JAKĄKOLWIEK ZMIAN BEZ ZGODY AUTORA, JEST ZABRONIONE I PÓŁNOCĄ ODPOWIEDZIALNOŚĆ KARNĄ NA MOCY USTAWY Z DN. 4 LUTEGO 1984, O PRAWIE AUTORSKIM I PRAWACH POŚWIATYCH ART. 116, 117, 118. WSZYSTKIE INFORMACJE ZAWARTE W OPRACOWANIU STANOWIĄ WŁASNOŚĆ INTELEKTUALNĄ FIRMY SZLIS ARCHITEKT.