


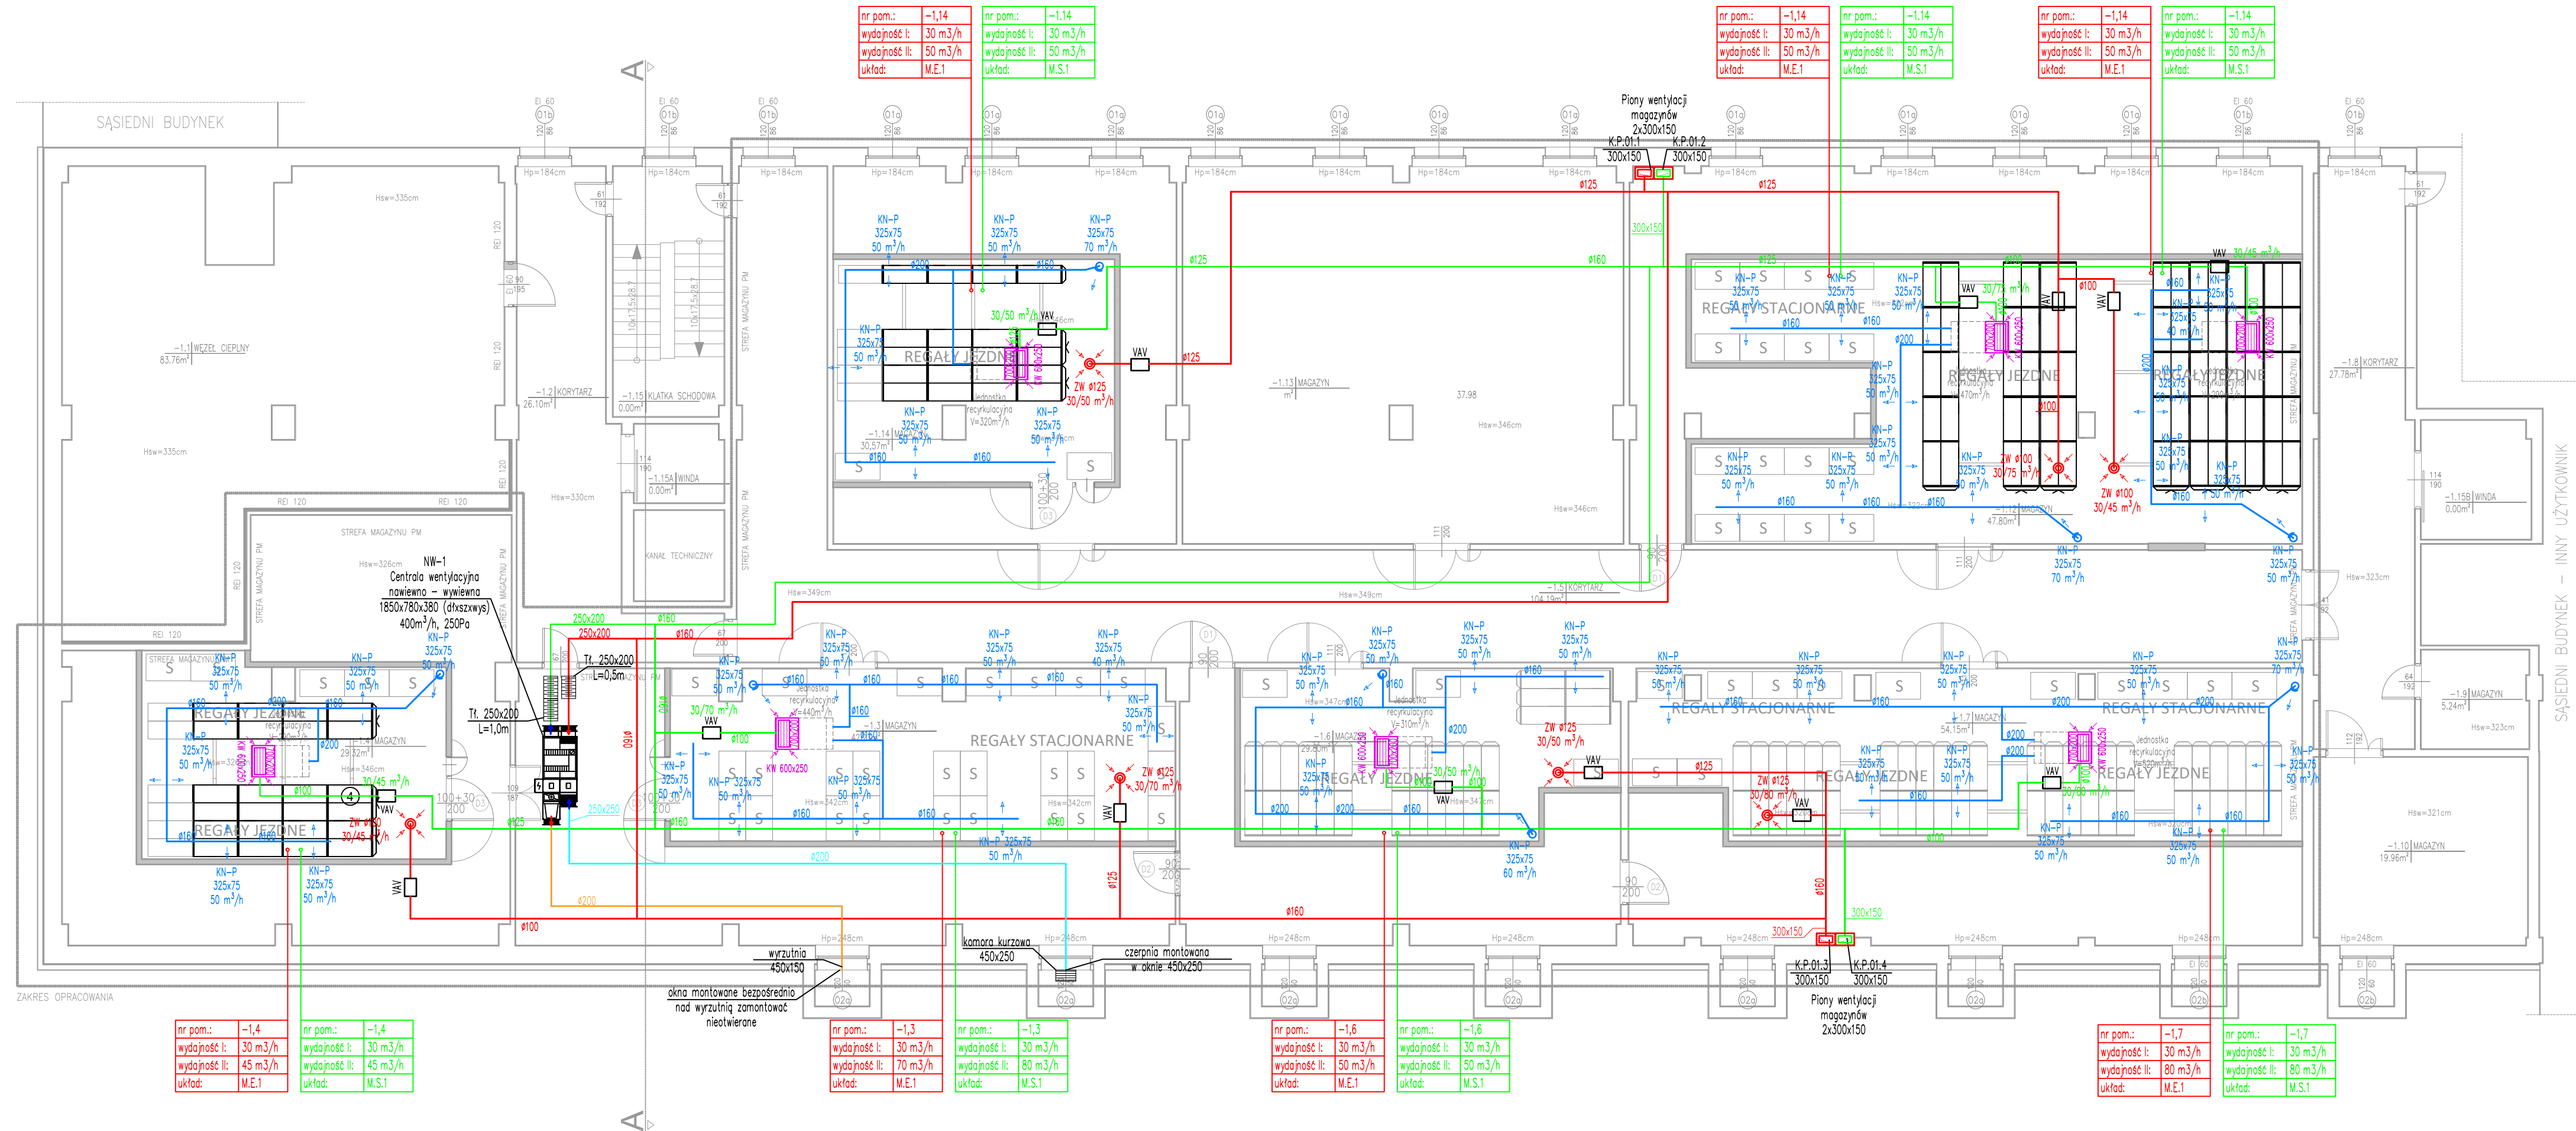

LEGENDA

- Proj. wentylacja nawiewna magazynów, świeże powietrze
- Proj. wentylacja wywiewna magazynów, usuwane powietrze
- Proj. wentylacja czarna
- Proj. wentylacja nawiewna, powietrze recykulowane
- Proj. wentylacja wywiewna, powietrze recykulowane
- Proj. wentylacja wyrzutowa
- Krata wywiewna
- K.P. 0.5 300x150 Kłapa ppoz., montowana na kanale w strapie ppoz, EIS/20
- K.P. 0.3 100 Kłapa ppoz., montowana na kanale w ścianie ppoz, EIS/20
- Proj. zawór wywiewny
- VAV Regulator zmiennego wydajności, montowany na kanale wentylacyjnym
- Krata nawiewna montowana na kanale typu Spira, doprowadzona nad poziom posadzki
- Jednostka recykulacyjna

UWAGI:
Przewody wentylacyjne izolować termicznie izolacją kauczukową.

INWESTOR	ARCHIWUM PAŃSTWOWE W OLSZTYNIE 10-521 OLSZTYN,ul. PARTYZANTÓW 18			
BIURO PROJEKTOWE	SZLIS ARCHITEKT ul. W. Burdzińskiego 5 lok. 0,1, 03-480 Warszawa			
NAZWA OPRACOWANIA	PRZEBUDOWA PIWNIC NA MAGAZYNY DO PRZECHOWYWANIA MATERIAŁÓW ARCHIWALNYCH W ARCHIWUM PAŃSTWOWYM W OLSZTYNIE 10-521 Olsztyn, ul. Partyzantów 18 działka nr ew.: 32/10, obręb:72 ID: 286201_1.0072.32/10			
NAZWA RYSUNKU	WENTYLACJA RZUT PIWNICY			
PROJEKTANT	mgr inż. Grzegorz KALICKI upr. nr MAZ/0091/PWBS/20		04.12.2025 r.	
OPRACOWANIE	mgr inż. Małgorzata Różycka mgr inż. Katarzyna Skarbek Piotr Szczepny		04.12.2025 r.	
PROJEKTANT SPRAWDZAJĄCY				
FAZA	BRANŻA	DATA	SKALA	NR RYS.
PW	IS	04.12.2025 r.	1:100	01