


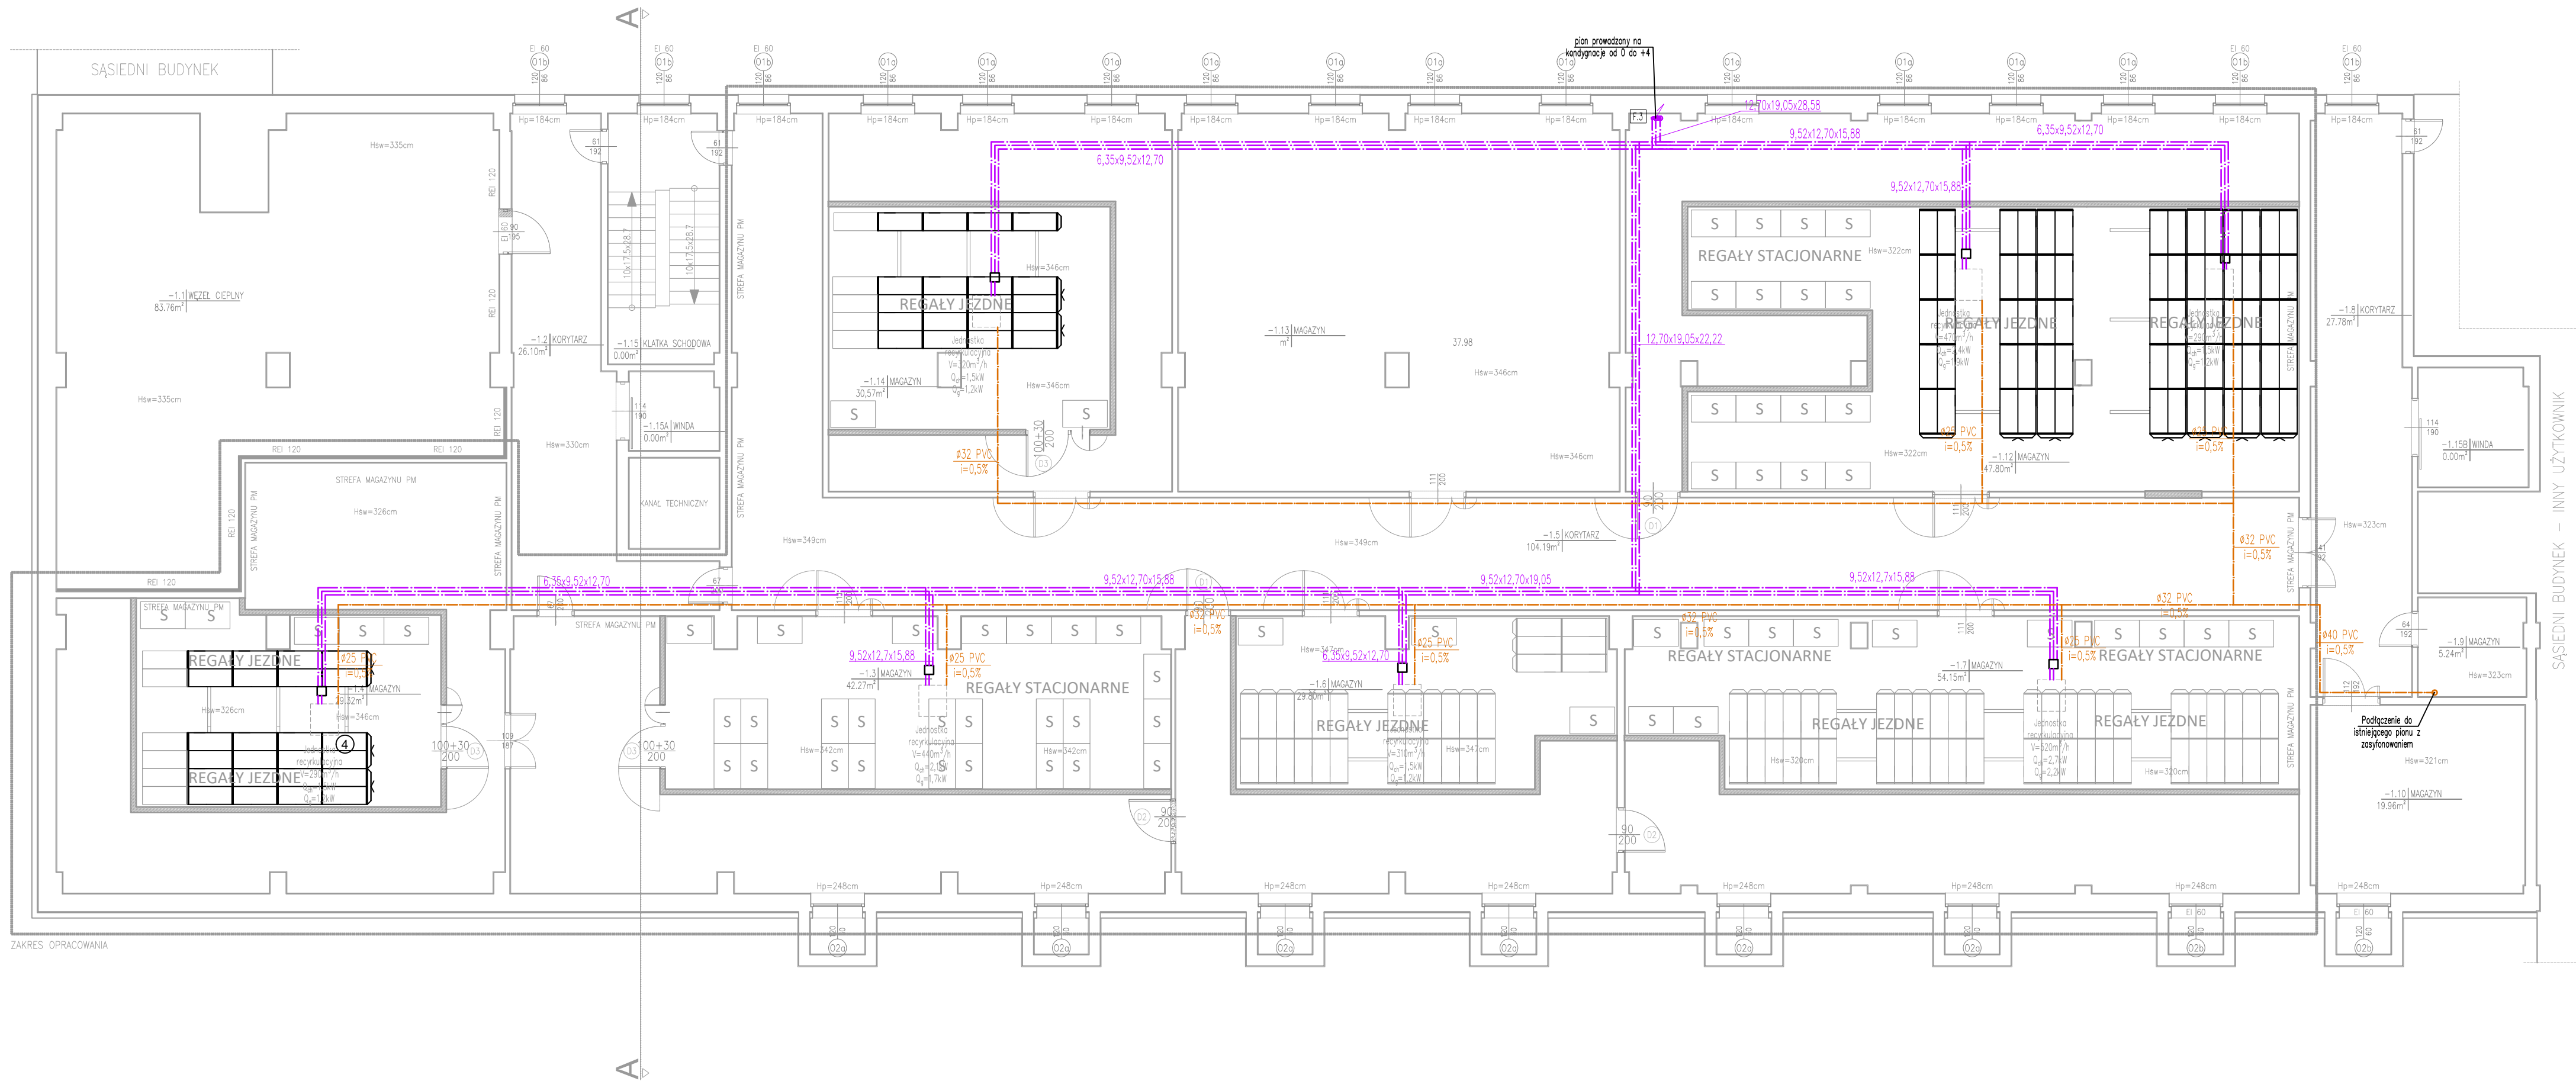

LEGENDA

- Proj. instalacja f-gazowa
Proj. instalacja odprowadzenia skroplin

- Pion instalacji f-gazowej, przejście na wyższą kondygnację
Pion instalacji f-gazowej, przejście na niższą kondygnację

- Jednostka wewnętrzna kanałowa, recykulacyjna
montaż poza zakresem opracowania, należy pozostawić przestrzeń pod przyszłe podłączenie urządzenia

- Agregat zewnętrzny
Q_o=13,2kW
Q_e=10,8kW

UWAGI:
Rozprowadzenie instalacji f-gazów oraz skroplin w poszczególnych pomieszczeniach pod strzem w koordynacji z oświetleniem. Dokładne prowadzenie przewodów do ustalenia na etapie realizacji prac.
Odprowadzenie skroplin włączyć do najbliższych pionów kanalizacyjnych.
Odpływy zaszyfonować, z zachowaniem przerwy powietrznej.
Rurociągi f-gazowe izolowane termicznie izolacją kauczukową. Przewody prowadzone po dachu dodatkowo zabezpieczone blachą aluminiową.
Okablowanie transmisyjne prowadzić równoległe do przewodów freonowych.

INWESTOR	ARCHIWUM PAŃSTWOWE W OLSZTYNIE Ul.Partyzantów 18, 10-521 Olsztyn			
BIURO PROJEKTOWE	SZLIS ARCHITEKT ul. W. Burdzińskiego 5 lok. 0.1, 03-480 Warszawa			
NAZWA OPRACOWANIA	PRZEBUDOWA PIWNIC NA MAGAZYN DO PRZECHOWYWANIA MATERIAŁÓW ARCHIWALNYCH W ARCHIWUM PAŃSTWOWYM W OLSZTYNIE 10-521 Olsztyn, ul. Partyzantów 18 działka nr ew.: 32/10, obręb:72 ID: 286201_1.0072.32/10			
NAZWA RYSUNKU	INSTALACJE CHŁODU RZUT PIWNICY			
PROJEKTANT	mgr inż. Grzegorz KALICKI upr. nr MAZ/0091/PWBS/20		04.12.2025 r.	
OPRACOWANIE	mgr inż. Małgorzata Różycka mgr inż. Katarzyna Skarbek Piotr Szczęsny		04.12.2025 r.	
PROJEKTANT SPRAWDZAJĄCY				
FAZA	BRANŻA	DATA	SKALA	NR RYS.
PW	IS	04.12.2025 r.	1:100	03