


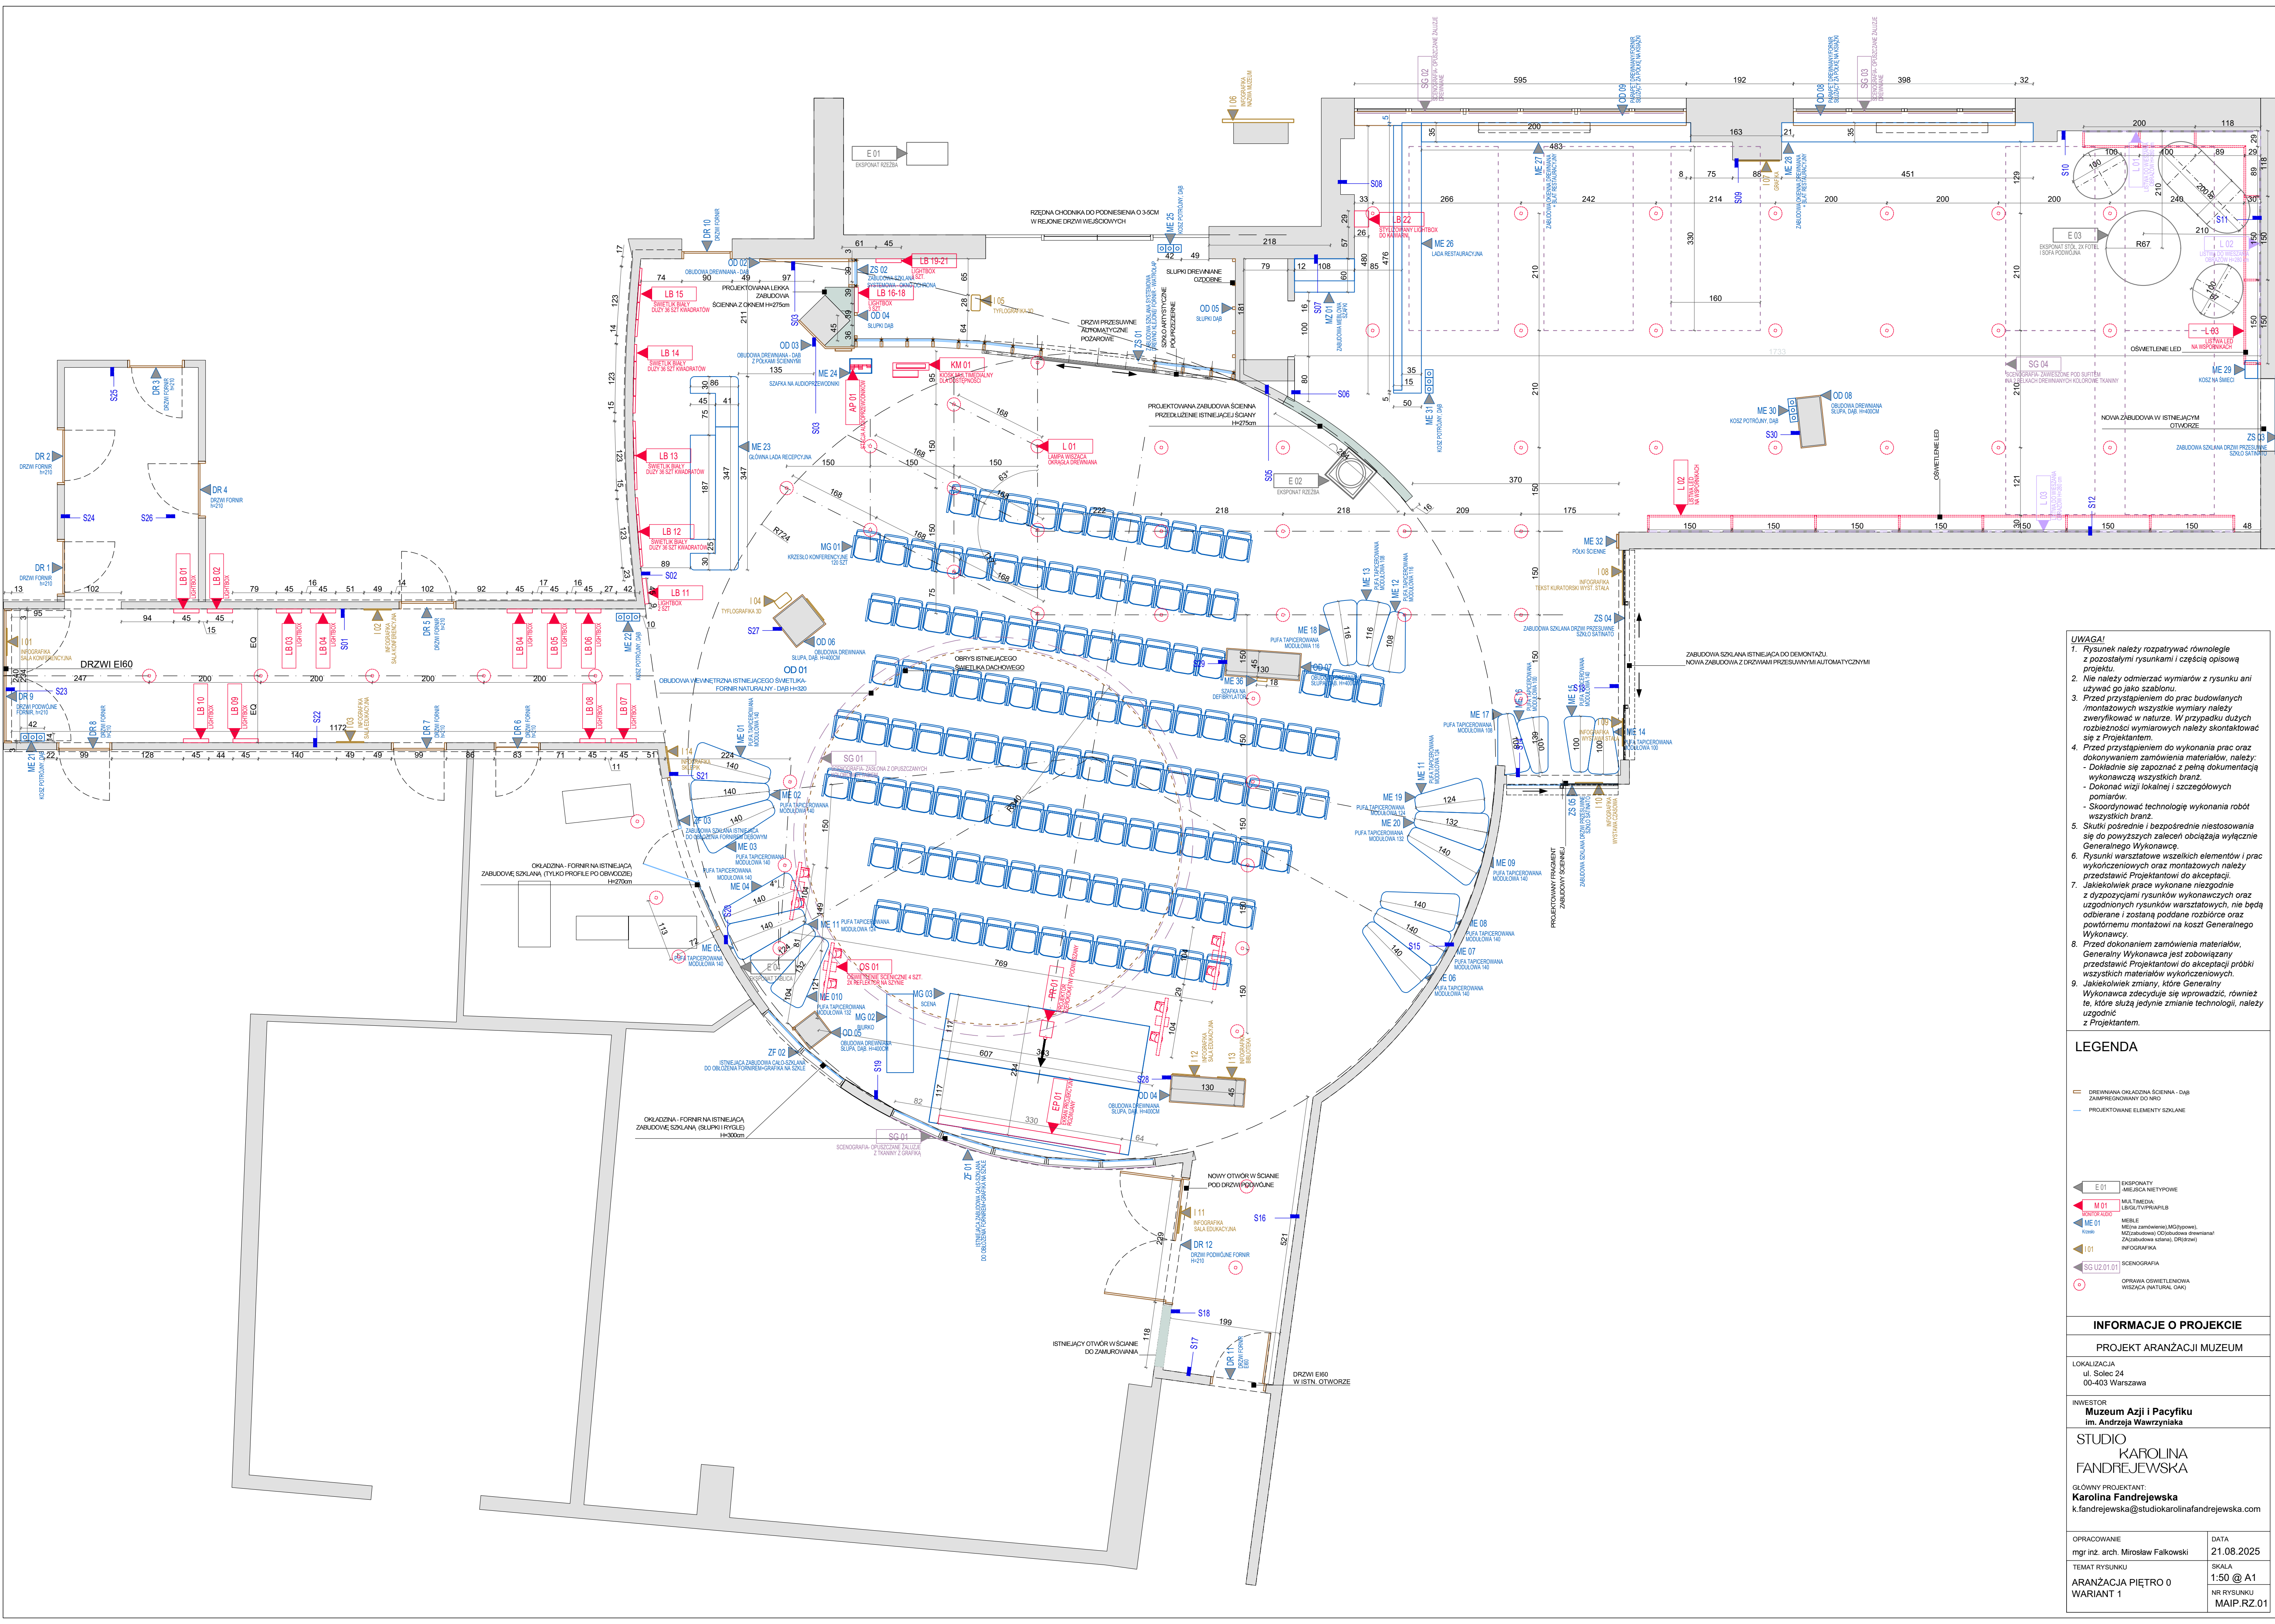

- UWAGI!**
1. Rysunek należy rozpatrywać równolegle z pozostałymi rysunkami i częścią opisową projektu.
  2. Nie należy odczytywać wymiarów z rysunku ani używać go jako szablonu.
  3. Przed przystąpieniem do prac budowlanych /montażowych/ wszystkie wymiary należy zweryfikować w naturze. W przypadku dużych rozbieżności wymiarowych należy skontaktować się z Projektantem.
  4. Przed przystąpieniem do wykonania prac oraz dokonywaniem zamówienia materiałów, należy:
    - Dokładnie się zapoznać z pełną dokumentacją wykonawczą wszystkich branż.
    - Dokonać wizji lokalnej i szczegółowych pomiarów.
    - Skoordynować technologię wykonania robót wszystkich branż.
  5. Skutki pośrednie i bezpośrednie niestosowania się do powyższych zaleceń obciążają wyłącznie Generalnego Wykonawcę.
  6. Rysunki warsztatowe wszelkich elementów i prac wykonawczych oraz montażowych należy przedstawiać Projektantowi do akceptacji.
  7. Jakkolwiek prace wykonane niegodnie z dyspozycjami rysunków wykonawczych oraz uzgodnionych rysunków warsztatowych, nie będą odbierane i zostaną poddane rozbiórce oraz ponownemu montażowi na koszt Generalnego Wykonawcy.
  8. Przed dokonaniem zamówienia materiałów, Generalny Wykonawca jest zobowiązany przedstawić Projektantowi do akceptacji próbki wszystkich materiałów wykonawczych.
  9. Jakkolwiek zmiany, które Generalny Wykonawca zdecyduje się wprowadzić, również te, które służą jedynie zmianie technologii, należy uzgodnić z Projektantem.

**LEGENDA**

— DREWNIANA OKŁADZINA SCENNA - DAB  
— ZAMPIEKROKOWANY OD NISPO  
— PROJEKTOWANE ELEMENTY SZKOLNE

— E 01 EKSPONATY  
— M 01 MEZJASZCZAKI  
— ME 01 MEZJASZCZAKI  
— I 01 INFOGRAFIA  
— SG 02 01 01 OPRAWA OŚWIETLENIOWA

**INFORMACJE O PROJEKCIE**

**PROJEKT ARANŻACJI MUZEUM**

LOKALIZACJA:  
ul. Solec 24  
00-403 Warszawa

INWESTOR:  
Muzeum Azji i Pacyfiku  
Im. Andrzeja Wawrzyniaka

**STUDIO**  
KAROLINA  
FANDREJEWSKA

GŁÓWNY PROJEKTANT:  
Karolina Fandrejewska  
k.fandrejewska@studiokarolinafandrejewska.com

OPRACOWANIE:  
mgr inż. arch. Mirosław Falkowski

DATA:  
21.08.2025

TEMAT RYSUNKU:  
ARANŻACJA PIĘTRO 0  
WARIANT 1

SKALA:  
1:50 @ A1

NR RYSUNKU:  
MAIP.RZ.01