


DOCELOWA KONCEPCJA ZAGOSPODAROWANIA TERENU
UWZGLĘDNIAJĄCA ETAP I ORAZ ETAP II - Rysunek nr 4

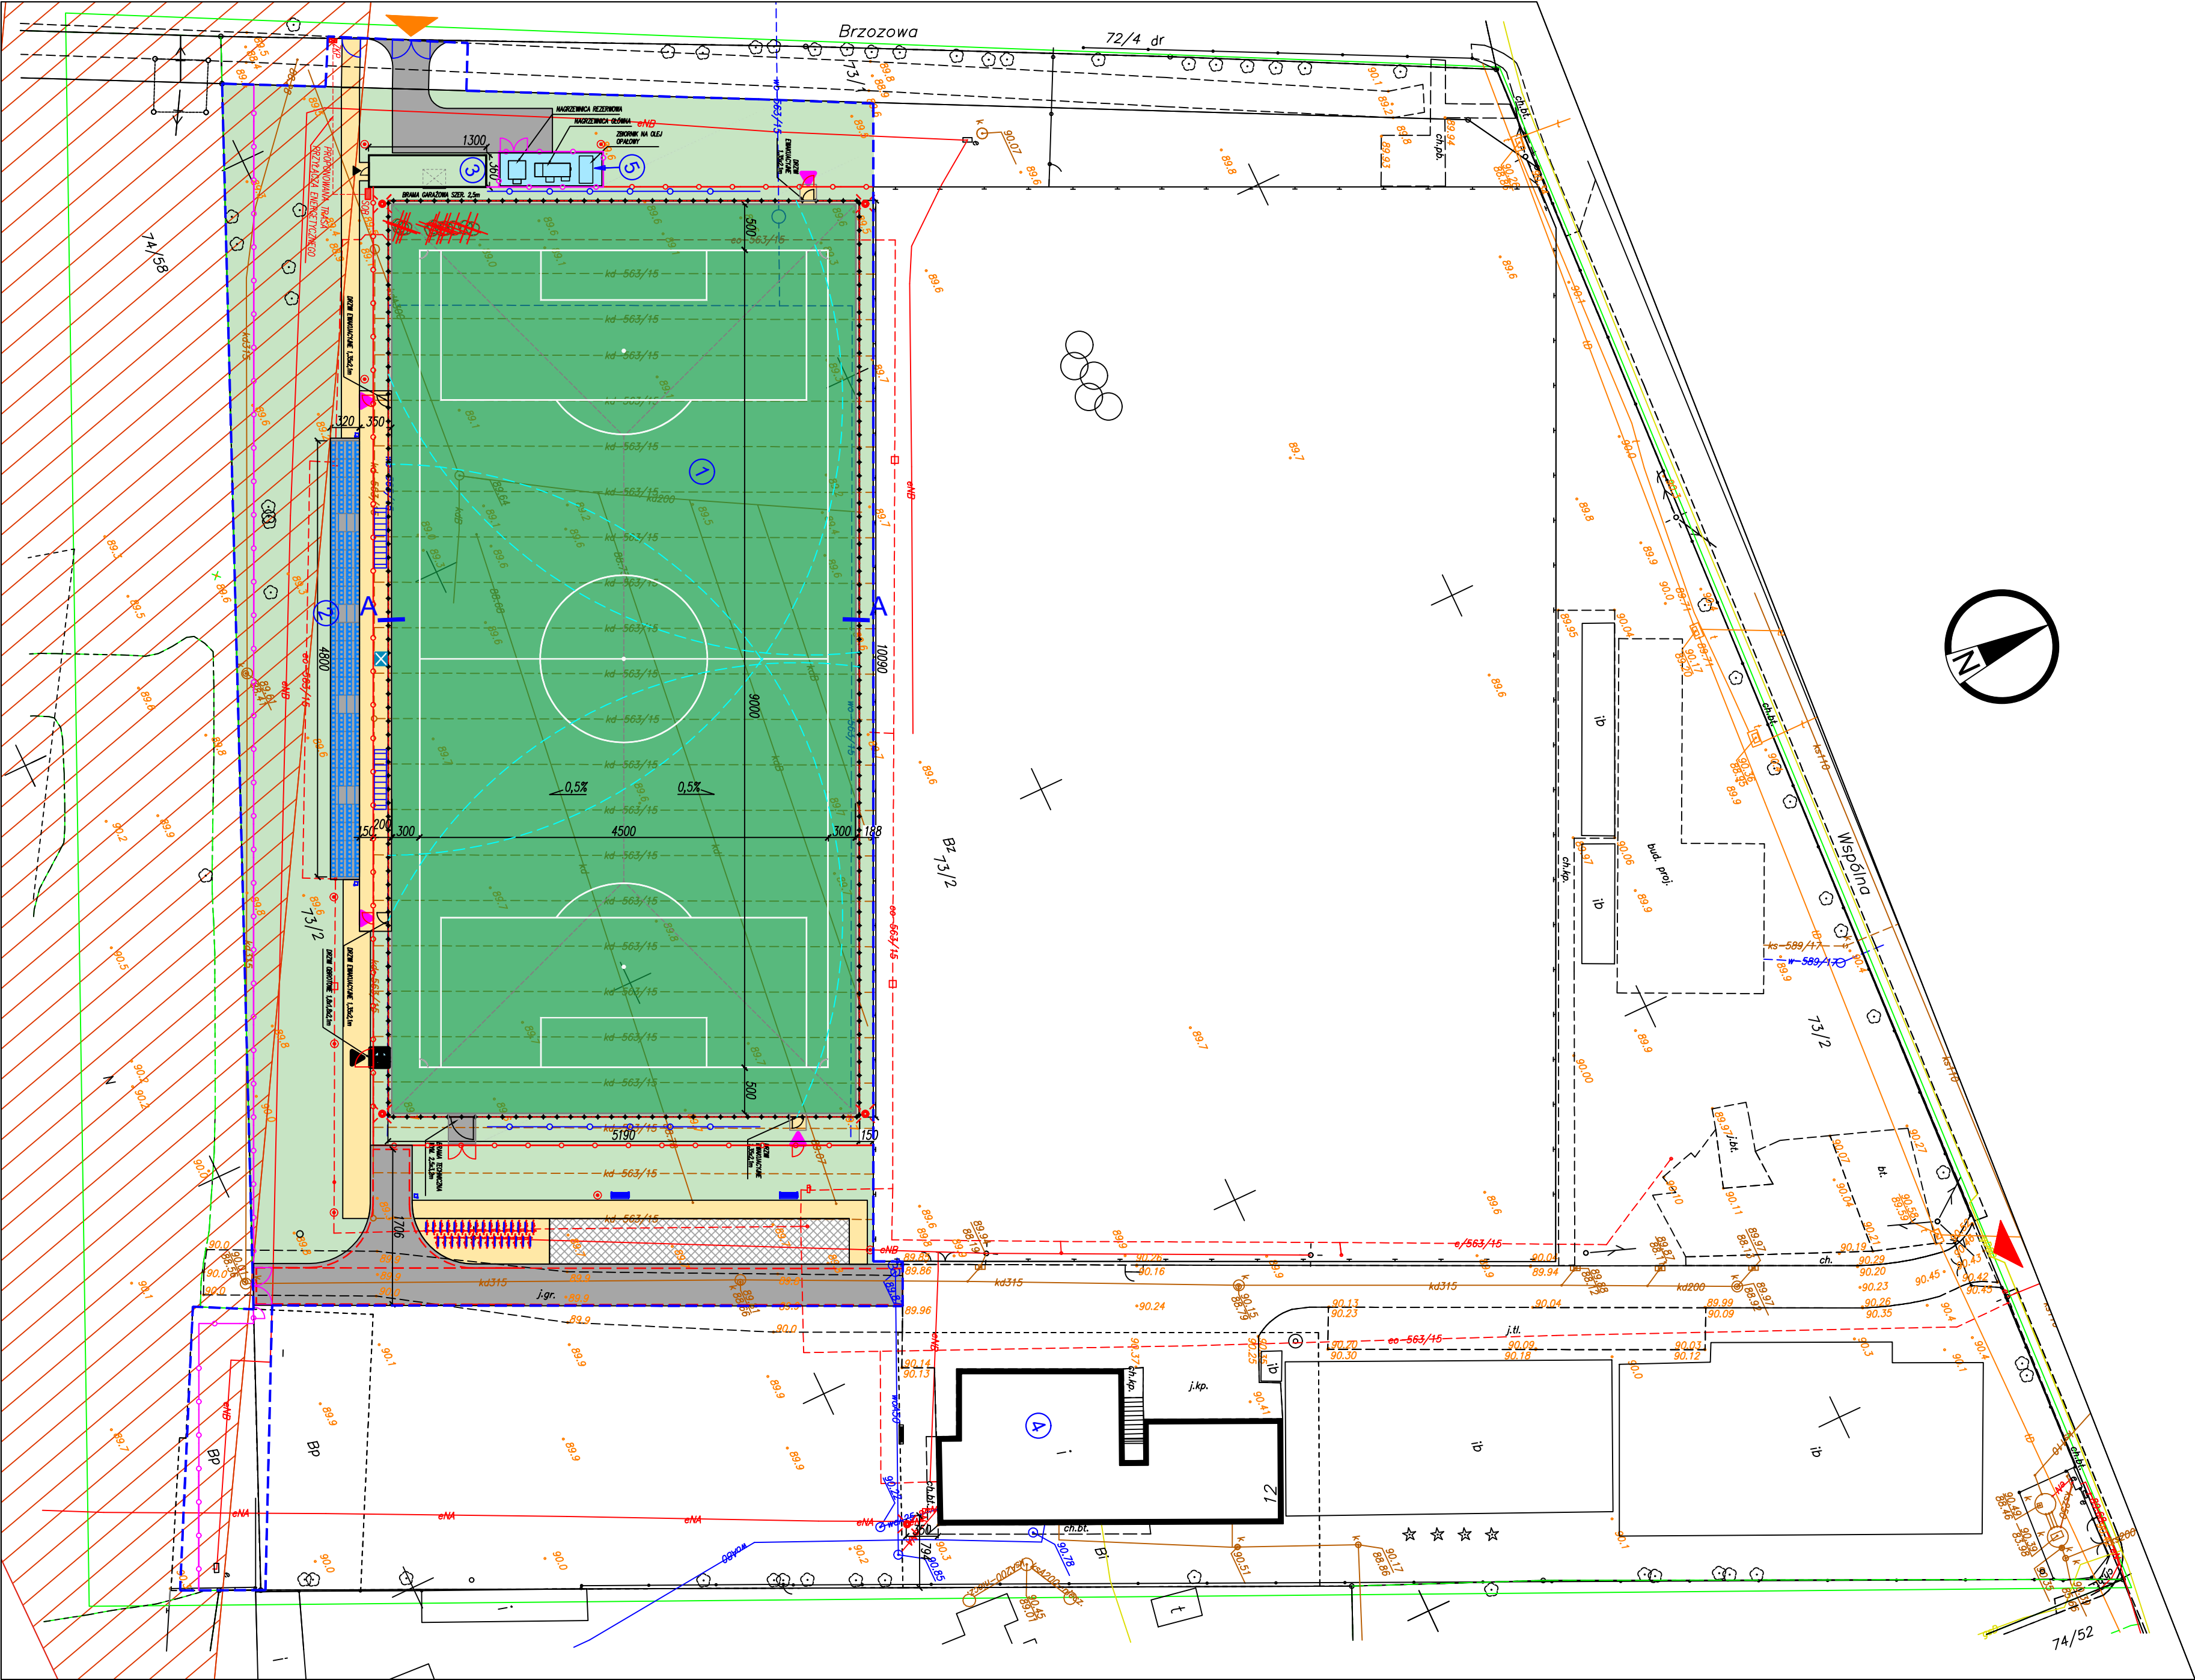

LEGENDA OZNACZEŃ

- 1 BOISKO DO PIŁKI NOŻNEJ – TRAWA SYNTETYCZNA Z ZADASZENIEM PNEUMATYCZNYM
- 2 TRYBUNY STALOWE – OK. 330 msc
- 3 POMIESZCZENIE TECHNICZNE HALI PNEUMATYCZNEJ DO PRZECIWOYMANIA ZADASZENIA
- 4 ISTNIEJĄCY BUDYNEK SANITARNO-SZATNIOWY I HALA SPORTOWA
- 5 MIEJSCE LOKALIZACJI URZĄDZEŃ DO OGRZEWANIA HALI PNEUMATYCZNEJ

WATY DLA ZAWODNIKÓW REZERWOWYCH

STANOWISKO DLA POMOCY MEDYCZNEJ

KOSZ NA ŚMIECI

LAWKA Z OPARCIEM

STOJAK NA ROWERY

SŁUPY OŚWIETLENIOWE – PROJEKTOWANE LOKALIZACJA

SŁUPY OŚWIETLENIOWE – PARKOWE PROJEKTOWANA LOKALIZACJA

NAWERZCHNIA BOISKA Z TRAWY SYNTETYCZNEJ

NAWERZCHNIE Z KOSTKI BETONOWEJ GR. 6cm

NAWERZCHNIE Z KOSTKI BETONOWEJ GR. 8cm

NAWERZCHNIE Z KOSTKI BETONOWEJ AZUROWEJ

PŁYTA ŻELBETOWA POD URZĄDZENIA HAL

TERENY ZIELONE

DOJAZD POŻAROWY SZER. 4m ZAKOŃCZONY ELEMENTEM UMOŻLIWIAJĄCYM ZAMRACANIE

OGRÓDZENIE WYS. 1,2m

OGRÓDZENIE WYS. 1,8m

PIŁKOCZYWYT WYS. 6m

DRZEWIA PRZEZNACZONE DO WYCIECIA

LOKALIZACJA WIĄZDU NA OBIEKT Z UL. WSPÓLNEJ

LOKALIZACJA NOWEGO WIĄZDU TECHNICZNEGO Z UL. BRZOSOWEJ

PROJ. LINIA KABLOWA 0,5 kV

PROJEKTOWANA OKALIZACJA SZAFKI OŚWIELENIA BOISKA

PROJEKTOWANA LOKALIZACJA ZŁĄCZA KABLOWO-POMIAROWEGO – ZAKRES ZAKŁADU ENERGETYCZNEGO

STREFA OCHRONNA LINII ENERGETYCZNEJ

ZAKRES OPRACOWANIA