


 

Obręb P-14
nr jedn ew. 100802_1



Obręb P-13
nr jedn ew. 100802_1

Obręb P-14
nr jedn ew. 100802_1

Obręb P-14
nr jedn ew. 100802_1

woj. łódzkie
pow. pabianicki
m. Pabianice 100802_1
obręb: P-13, 14 100802_1.00013, 0014
ul. P. Skargi działki w/g zakresu

MAPA DO CELÓW PROJEKTOWYCH 1:500
Mapę wykonano na podstawie mapy zasadniczej m. Pabianice
nr sekcji 6.161.32.19.4.2, 19.4.4, 20.3.1, 20.3.3, 20.3.2, 20.3.4
danych "SI", pomiaru uzupełniającego z miesiąca maja 2026 roku.
Układ współrzędnych "2000/18" Układ wysokości k'ronstadt "60"
Mapę wykonano bez ustalenia obciążenia z tytułu służebności sąsiedztwa

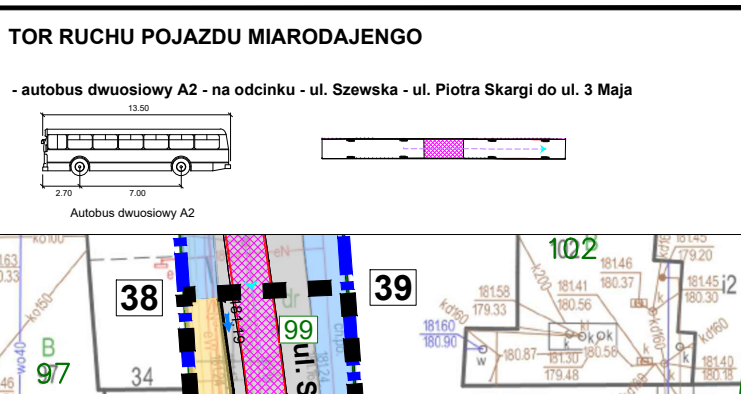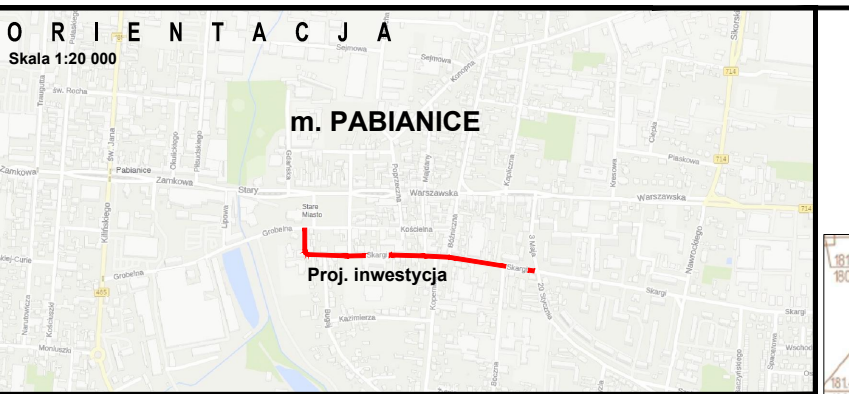

- ### OZNACZENIA
- 1 Zakres opracowania
 - 2 Istniejące linie graniczne pasów drogowych dróg publicznych - gminnych
 - 3 Wspólny przebieg granic terenu objętego wnioskiem oraz istn. lini granicznych istn. pasów drogowych dróg publicznych
 - 4 Istniejące granice i numery obrębów gminnych
 - 5 Istniejące granice i nr działek ewidencyjnych w zakresie opracowania
 - 6 Istniejące elementy drogi:
 - 7 Istniejąca krawężnik jezdni
 - 8 Istniejąca krawężnik chodników
 - 9 Istniejąca naw. jezdni, zjazdów, parkingów
 - 10 Istniejąca naw. chodników, wysp dzielących
 - 7 Istniejące ukształtowanie terenu:
 - 8 - kanalizacja
 - 9 - wodociąg, dren
 - 10 - energetyka
 - 11 - telekomunikacja
 - 12 - CO
 - 13 - gaz
 - 8 Projektowane elementy drogowe
 - 9 Projektowany krawężnik - wyniesiony / wtopiony
 - 10 Projektowany krawężnik peronowy wyniesiony 16cm
 - 11 Projektowane ścieki przykrawężnikowe
 - 12 Projektowane obrzeża chodnikowe
 - 13 Projektowana nawierzchnia jezdni bitumicznej
 - 14 Projektowana nawierzchnia wyniesień i progów bitumicznych
 - 15 Projektowana siatka zmniejszająca na połączeniu proj. i istn. nawierzchni
 - 16 Projektowana nawierzchnia zjazdów
 - 17 Projektowana nawierzchnia drogi dla rowerów - bitumiczna
 - 18 Projektowana nawierzchnia miejsc postojowych - zatoki, chodniki wzniesione
 - 19 Projektowana nawierzchnia miejsc dla osób niepełnosprawnych - jezdnie, chodniki wzniesione
 - 20 Projektowana nawierzchnia chodnika i chodnikowego pasa buforowego - płyty 25x25cm
 - 21 Projektowana nawierzchnia chodników z żółtych płyt z wypustkami
 - 22 Projektowane trawniki - powierzchnie biologicznie czynne
 - 23 Projektowane elementy poziomej organizacji ruchu
 - 24 Projektowane ukształtowanie terenu - związane z drogą (wyposażenie drogi)
 - 25 Istniejące wpuszczalnice do rozbiórki
 - 26 Projektowana kanalizacja deszczowa, projektowane wpuszczalnice
 - 27 Istniejące latarnie do demontażu
 - 28 Projektowana instalacja oświetlenia ulicznego - montaż istn. latarni z demontażem
 - 29 Zieleń
 - 30 Istn. drzewa
 - 31 Istn. drzewa objęte odrębną decyzją zezwalającą na wycinkę
 - 32 Projektowane nasadzenia zastępcze nie wymagające zgłoszenia

INWESTOR		PREZYDENT MIASTA PABIANIC	
		ul. Zamkowa 16	
		95-200 Pabianice	
BENEFICJARIUSZ		APJ OBSŁUGA INWESTYCJI PIOTR KURCZYCH	
		ul. Ceglana 6/20, 05-803 Pruszków	
		tel. 501 738 680, e-mail: apj@piotrkurczyk.pl, NIP 504-158-91-56	
NAZWA ZAMIERZENIA BUDOWALNEGO		PRZEBUDOWA DROGI GMINNEJ	
		- UL. KSIĘDZA PIOTRA SKARGI - NA ODCINKU OD UL. GROBELNEJ DO UL. 3 MAJA W M. PABIANICE	
		WRĄZ Z PRZEBUDOWĄ INNYCH DRÓG GMINNYCH W ZAKRESIE SKRZYŻOWAŃ Z TĄ DROGĄ	
		- UL. GROBELNA, UL. SOBIESKIEGO, UL. POPRZECZNA, UL. SZWESKA, UL. KOPERNIKA, UL. BOŻNICA	
NAZWA I ADRES LOKALIZACJA OBIEKTU BUDOWALNEGO		Droga gminna	
		- odcinek P-13 od ul. 27.30.31, 20.3.3, 20.3.2, 20.3.4	
		- odcinek P-14 od ul. 27.30.31, 20.3.3, 20.3.2, 20.3.4	
		m. Pabianice, gmina Pabianice, powiat pabianicki, woj. łódzkie, jedn. ew. 100802_1	
RYTUŁ RYSUNKU		PLAN SYTUACYJNY	
		SKALA 1:500	
BRANŻA		IMI I NAZWIŚKO	DATA WYKONANIA
DROGI		mgr inż. Piotr Nikiel	10.07.2026
DROGI		mgr inż. Aleksander Kurczyk	NR RYSUNKU
		MAZ/0391/POOD/05	D.01
		NR PIB - MAZ/0391/POOD/05	Str.