
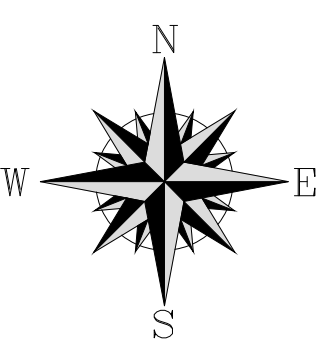
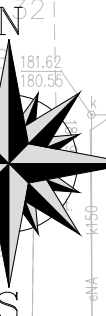


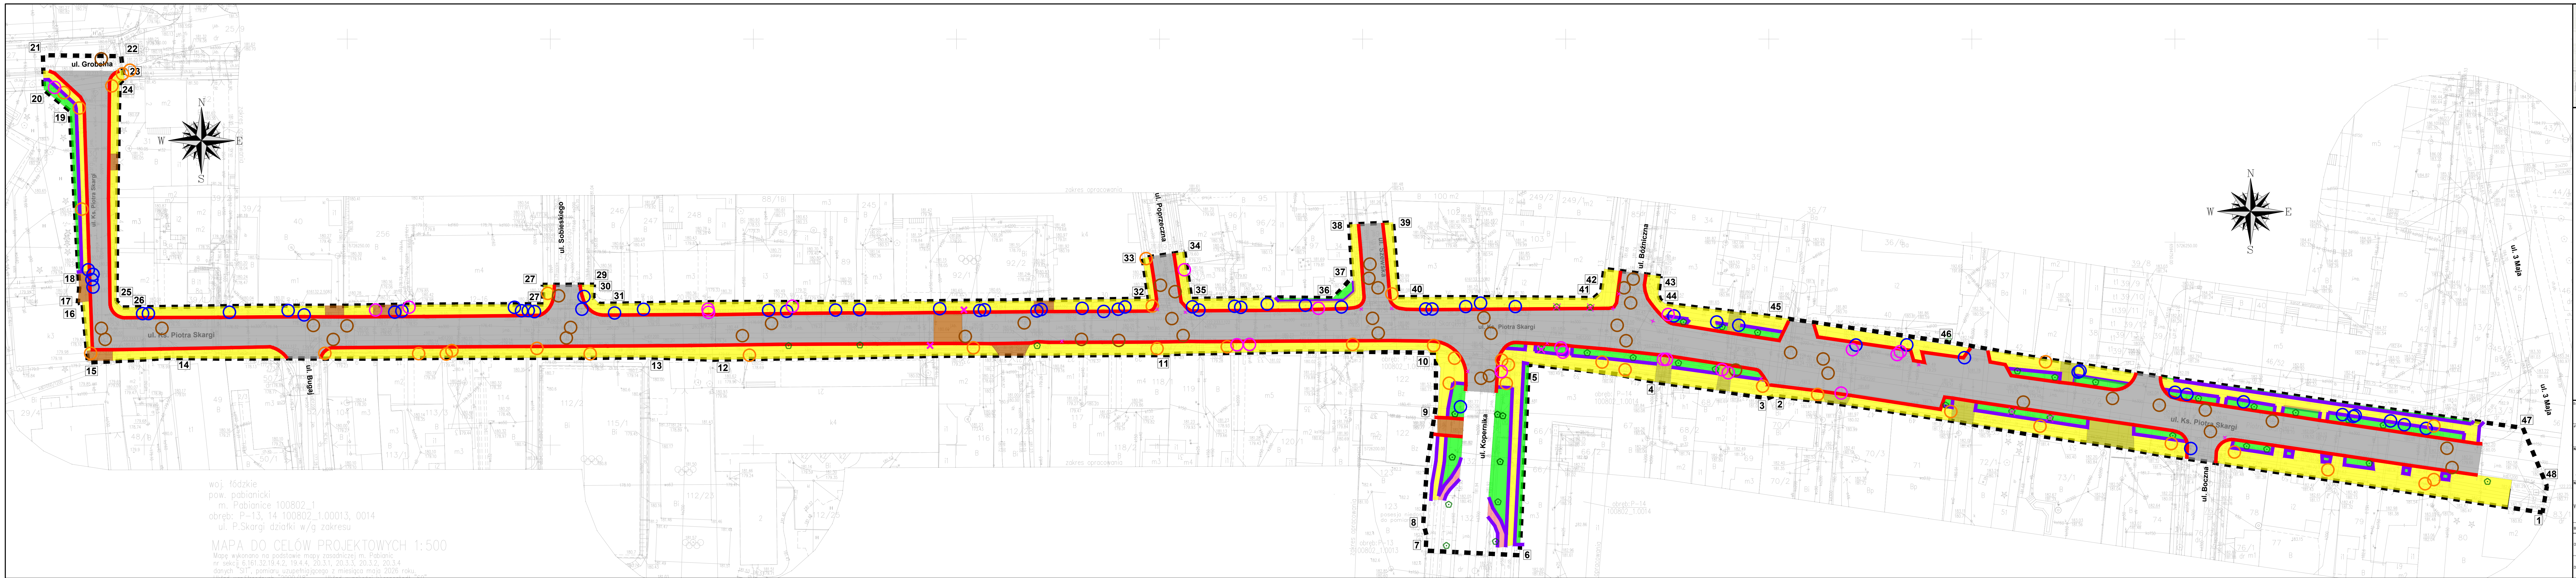

woj. łódzkie
pow. pabianicki
m. Pabianice 100802_1
obręb: P-13, 14 100802_1.00013, 0014
ul. P.Skargi działki w/g zakresu

MAPA DO CELÓW PROJEKTOWYCH 1:500
Mapę wykonano na podstawie mapy zasadniczej m. Pabianice
nr sekcji 6.161.32.19.4.2, 19.4.4, 20.3.1, 20.3.3, 20.3.2, 20.3.4
danych "SI", pomiaru uzupełniającego z miesiąca maja 2026 roku.

ORIENTACJA

m. PABIANICE

Proj. inwestycja

OZNACZENIA

1 2

Zakres opracowania

Elementy drogowe do rozbiórki, demontażu

Obrzeża

Nawierzchnia bitumiczna - pełna konstrukcja

Nawierzchnia z kostki bet. / trylinki (jazdy) - pełna konstrukcja

Nawierzchnia betonowa (jazdy)

Chodniki - płyty, kostka

Drogi rowerowe - bitum

Trawniki - humus

✱

Latamie istniejące do demontażu i ponownego montażu

✱

Wpisy istniejące do rozbiórki - wg proj. analizacji

○

Regulacja wysokościowa wstawów studni kanalizacji

○

Regulacja wysokościowa obudów zaworów wodociągów

○

Regulacja wysokościowa wstawów studni telekomunikacyjnych

○

Regulacja wysokościowa obudów zaworów gazowych

🌳

Zielen

🌳

Istn. drzewa do zabezpieczenia

🌳

Istn. drzewa objęte odrębną decyzją zezwalającą na wycinkę

INWESTOR

PREZYDENT MIASTA PABIANIC

ul. Zamkowa 16

95-200 Pabianice

JEDNOSTKA PROJEKTOWA

APJ OBSŁUGA INWESTYCJI PIOTR KURCZYCH

ul. Cegłana 6/20, 05-803 Pruszków

tel. 501 758 680 e-mail: apj@kurczych.pl

NAZWA ZAMIERZENIA BUDOWALNEGO

PRZEBUDOWA DROGI GMINNEJ

- UL. KSIEDZA PIOTRA SKARGI - NA ODCINKU OD UL. GROBELNEJ DO UL. 3 MAJA W M. PABIANICE

WRZĄZ Z PRZEBUDOWĄ INNYCH DRÓG GMINNYCH W ZAKRESIE SKRZYŻOWAŃ Z TĄ DROGĄ

- UL. GROBELNA, UL. SOBIESKIEGO, UL. PORZECZNA, UL. SZEWSKA, UL. KOPERNIKA, UL. BOŻNICZNA

NAZWA I ADRES I LOKALIZACJA OBIEKTU BUDOWLANEGO

Droga gminna

- odcinek P-13 do nr 27, 30, 37, 45, 96, 102

- odcinek P-14 do nr 602

w m. Pabianice, gmina Pabianice, powiat pabianicki, woj. łódzkie, jedn. os. 100802_1

TYTUŁ RYSUNKU

PLAN ROZBIÓREK I ROBÓT PRZYGOTOWAWCZYCH

BRANŻA

FUNKCJA

IMIĘ I NAZWISKO

IM. UPRAWNIENI

SPISZCZANKA

ANZ PIIB

PODPIS

DRUGI

PROJEKTANT

mgr inż. Piotr

Nikiel

DRUGI

PROJEKTANT

mgr inż. Aleksander

MAZ/0391/POOD/05

Nr PIIB - MAZ/0391/POOD/05

SKALA

1:500

DATA SPRAWDZENIA

10.07.2026

NR RYSUNKU

D.05

Str.