



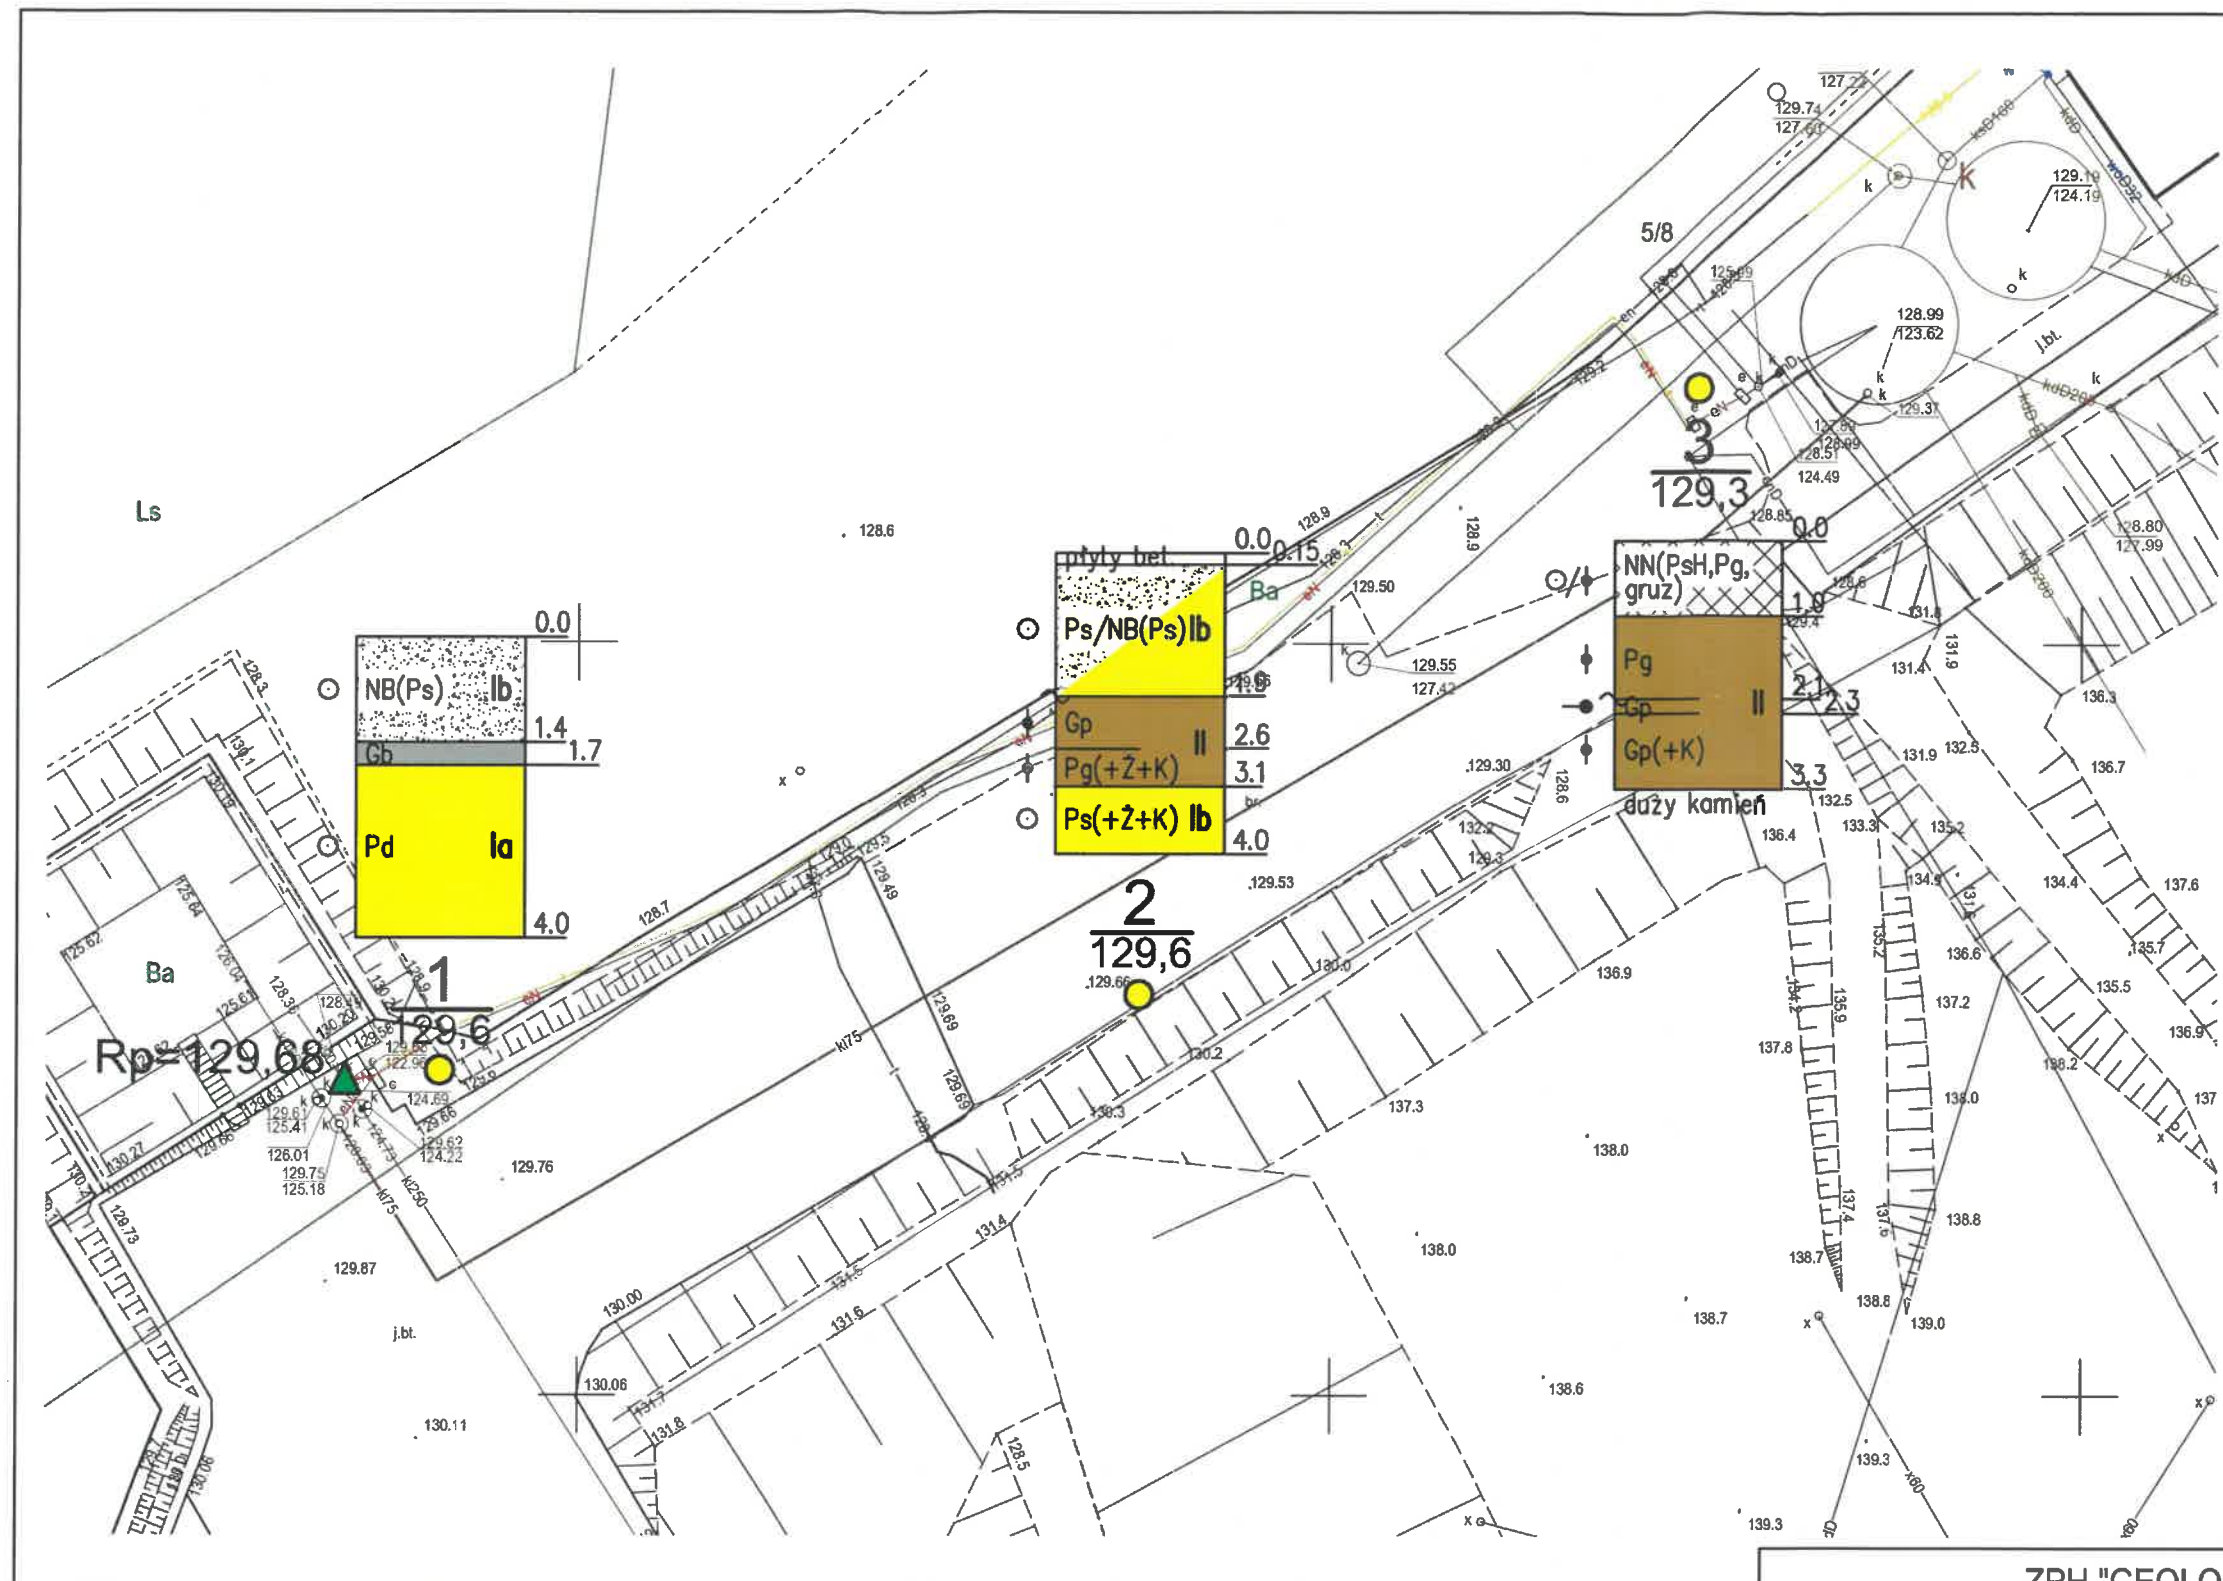

MAPA DOKUMENTACYJNA
SKALA 1:500

Obiekt	Opracował	Data	Podpis
WARDYN GÓRNY gm. Połczyn Zdrój dz. 117/3 - plac magazynowania i przetwarzania odpadów wielkogabarytowych	mgr Bolesław Plichta upr. CUG 070772	06.2024	 mgr Bolesław Plichta upr. Centr. Urzędu Geologii Nr 070772

OZNACZENIA NA MAPIE (Zał. nr 1)

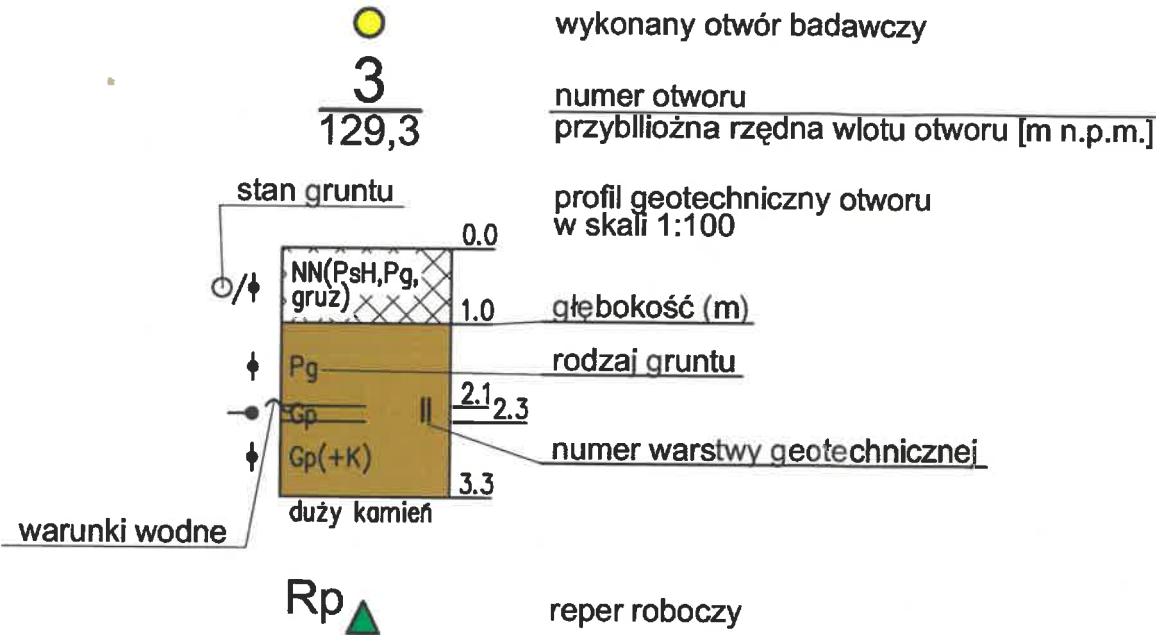


RODZAJ GRUNTU:

NB	nasyp budowlany	Po	pospółka	G	glina
NN	nasyp niekontrolowany	Pr	piasek gruby	GII	glina pylasta
Gb,H	gleba, próchnica	Ps	piasek średni	Gpz	glina piaszczysta zwięzła
D	drewno	Pd	piasek drobny	Gz	glina zwięzła
T	torf	PII	piasek pylasty	GIIZ	glina pylasta zwięzła
Nm	namuł	PH	piasek próchniczny	Ip	ił piaszczysty
Nmi	namuł ilasty	Żg	żwir gliniasty	I	ił
NmII	namuł pylasty	Pog	pospółka gliniasta	III	ił pylasty
Nmp	namuł piaszczysty	Pg	piasek gliniasty	(+)	domieszki
Kr	kreda	IIp	pył piaszczysty	---	przypuszczalna granica zalegania poszczególnych warstw
K	kamień	II	pył	//	przewarstwienia
Ż	żwir	Gp	glina piaszczysta		

STAN GRUNTU:

..	ln	luźny
o	szg	średniozagęszczony
o	zg	zagęszczony
o	zw	zwały
o	pzw	półzwały
o	tpl	twardoplastyczny
o	pl	plastyczny
o	mpl	miękkoplastyczny

WARUNKI WODNE:

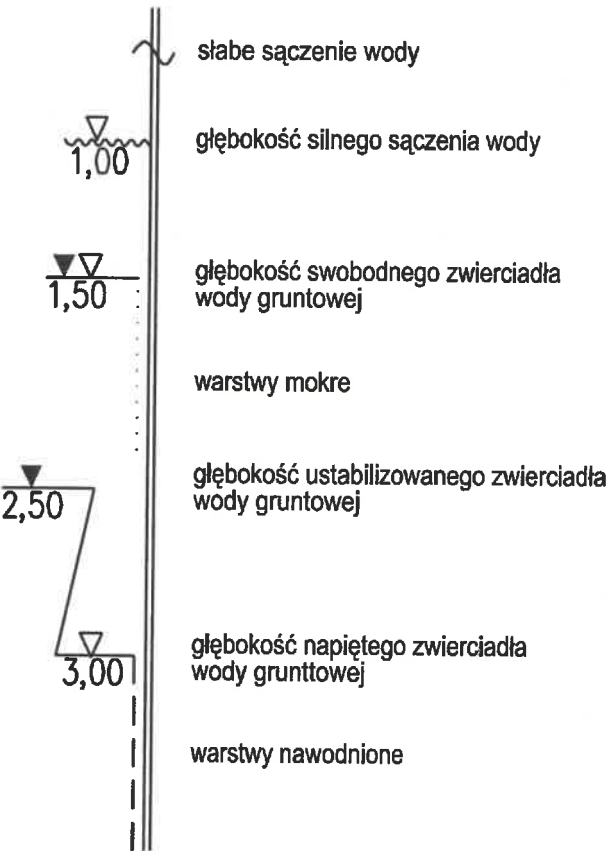

ZPH "GEOLOG" mgr B. Plichta 75-361 Koszalin, ul. Dmowskiego 27, tel./fax 345-20-02 e-mail: geolog@wp.pl			
OBJAŚNIENIA SYMBOLI UŻYTYCH W OPRACOWANIU			
	Opracował	Data	Podpis
WARDYŃ GÓRNY gm. Połczyn Zdrój dz. 117/3 - plac magazynowania i przetwarzania odpadów wielkogabarytowych	mgr Bolesław Plichta upr. CUG 070772	06.2024	mgr Bolesław Plichta upr. Centr. Urzędu Geologii Nr 070772