



OZNACZENIA NA MAPIE (Załącznik nr 1)

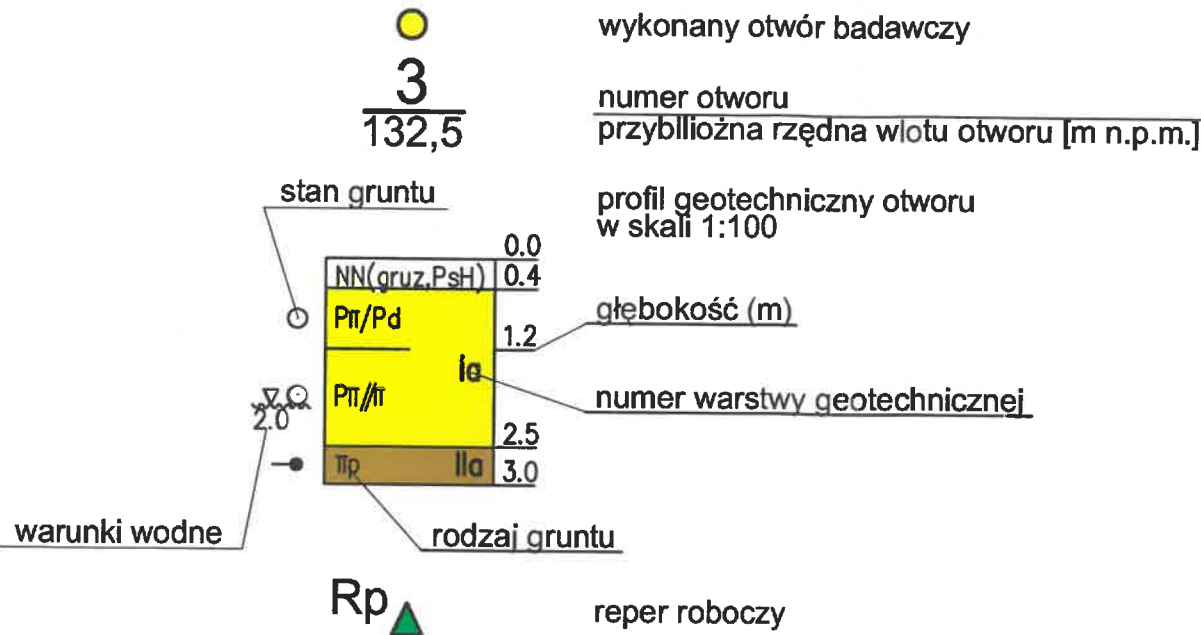

STAN GRUNTU:

- In luźny
- szg średniozagęszczony
- zg zagęszczony
- zw zwarty
- pzw półzwarty
- tpi twardoplastyczny
- pl plastyczny
- mpl miękkoplastyczny


WARUNKI WODNE:

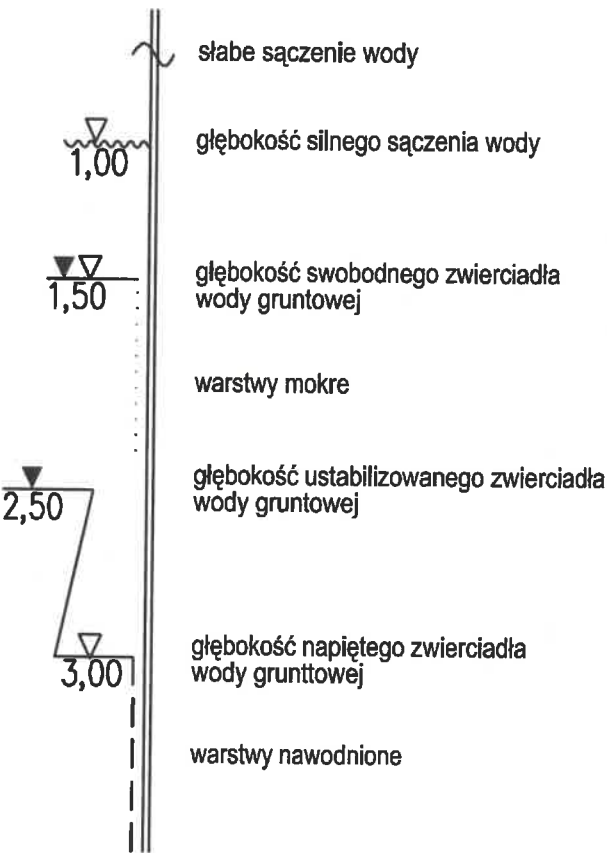

RODZAJ GRUNTU:

NB	nasyp budowlany	Po	pospółka	G	gлина
NN	nasyp niekontrolowany	Pr	piasek grubý	GII	gлина pylasta
Gb,H	gleba, próchnica	Ps	piasek średni	Gpz	gлина piaszczysta zwięzła
D	drewno	Pd	piasek drobny	Gz	gлина zwięzła
T	torf	PII	piasek pylasty	GIIz	gлина pylasta zwięzła
Nm	namuł	PH	piasek próchniczny	Ip	ił piaszczysty
Nmi	namuł ilasty	Żg	żwir gliniasty	I	ił
NmII	namuł pylasty	Pog	pospółka gliniasta	II	ił pylasty
Nmp	namuł piaszczysty	Pg	piasek gliniasty	(+)	domieszki
Kr	kreda	IIp	pył piaszczysty	---	przypuszczalna granica zalegania poszczególnych warstw
K	kamień	II	pył	//	przewarstwienia
Ż	żwir	Gp	gлина piaszczysta		

ZPH "GEOLOG" mgr B. Plichta 75-361 Koszalin, ul. Dmowskiego 27, tel./fax 345-20-02 e-mail: geolog@wp.pl			
OBJAŚNIENIA SYMBOLI UŻYTYCH W OPRACOWANIU			
	Opracował	Data	Podpis
WARDYN GÓRNY, gm. Polczyn Zdrój, dz. 5/5, 5/7 i 5/11 Instalacja kontenerowa do kompostowania odpadów biodegradowalnych z placami technologicznymi i magazynem odpadów biodegradowalnych	mgr Bolesław Plichta upr. CUG 070772	06.2024	mgr Bolesław Plichta upr. Centr. Urzędu Geologii Nr 070772

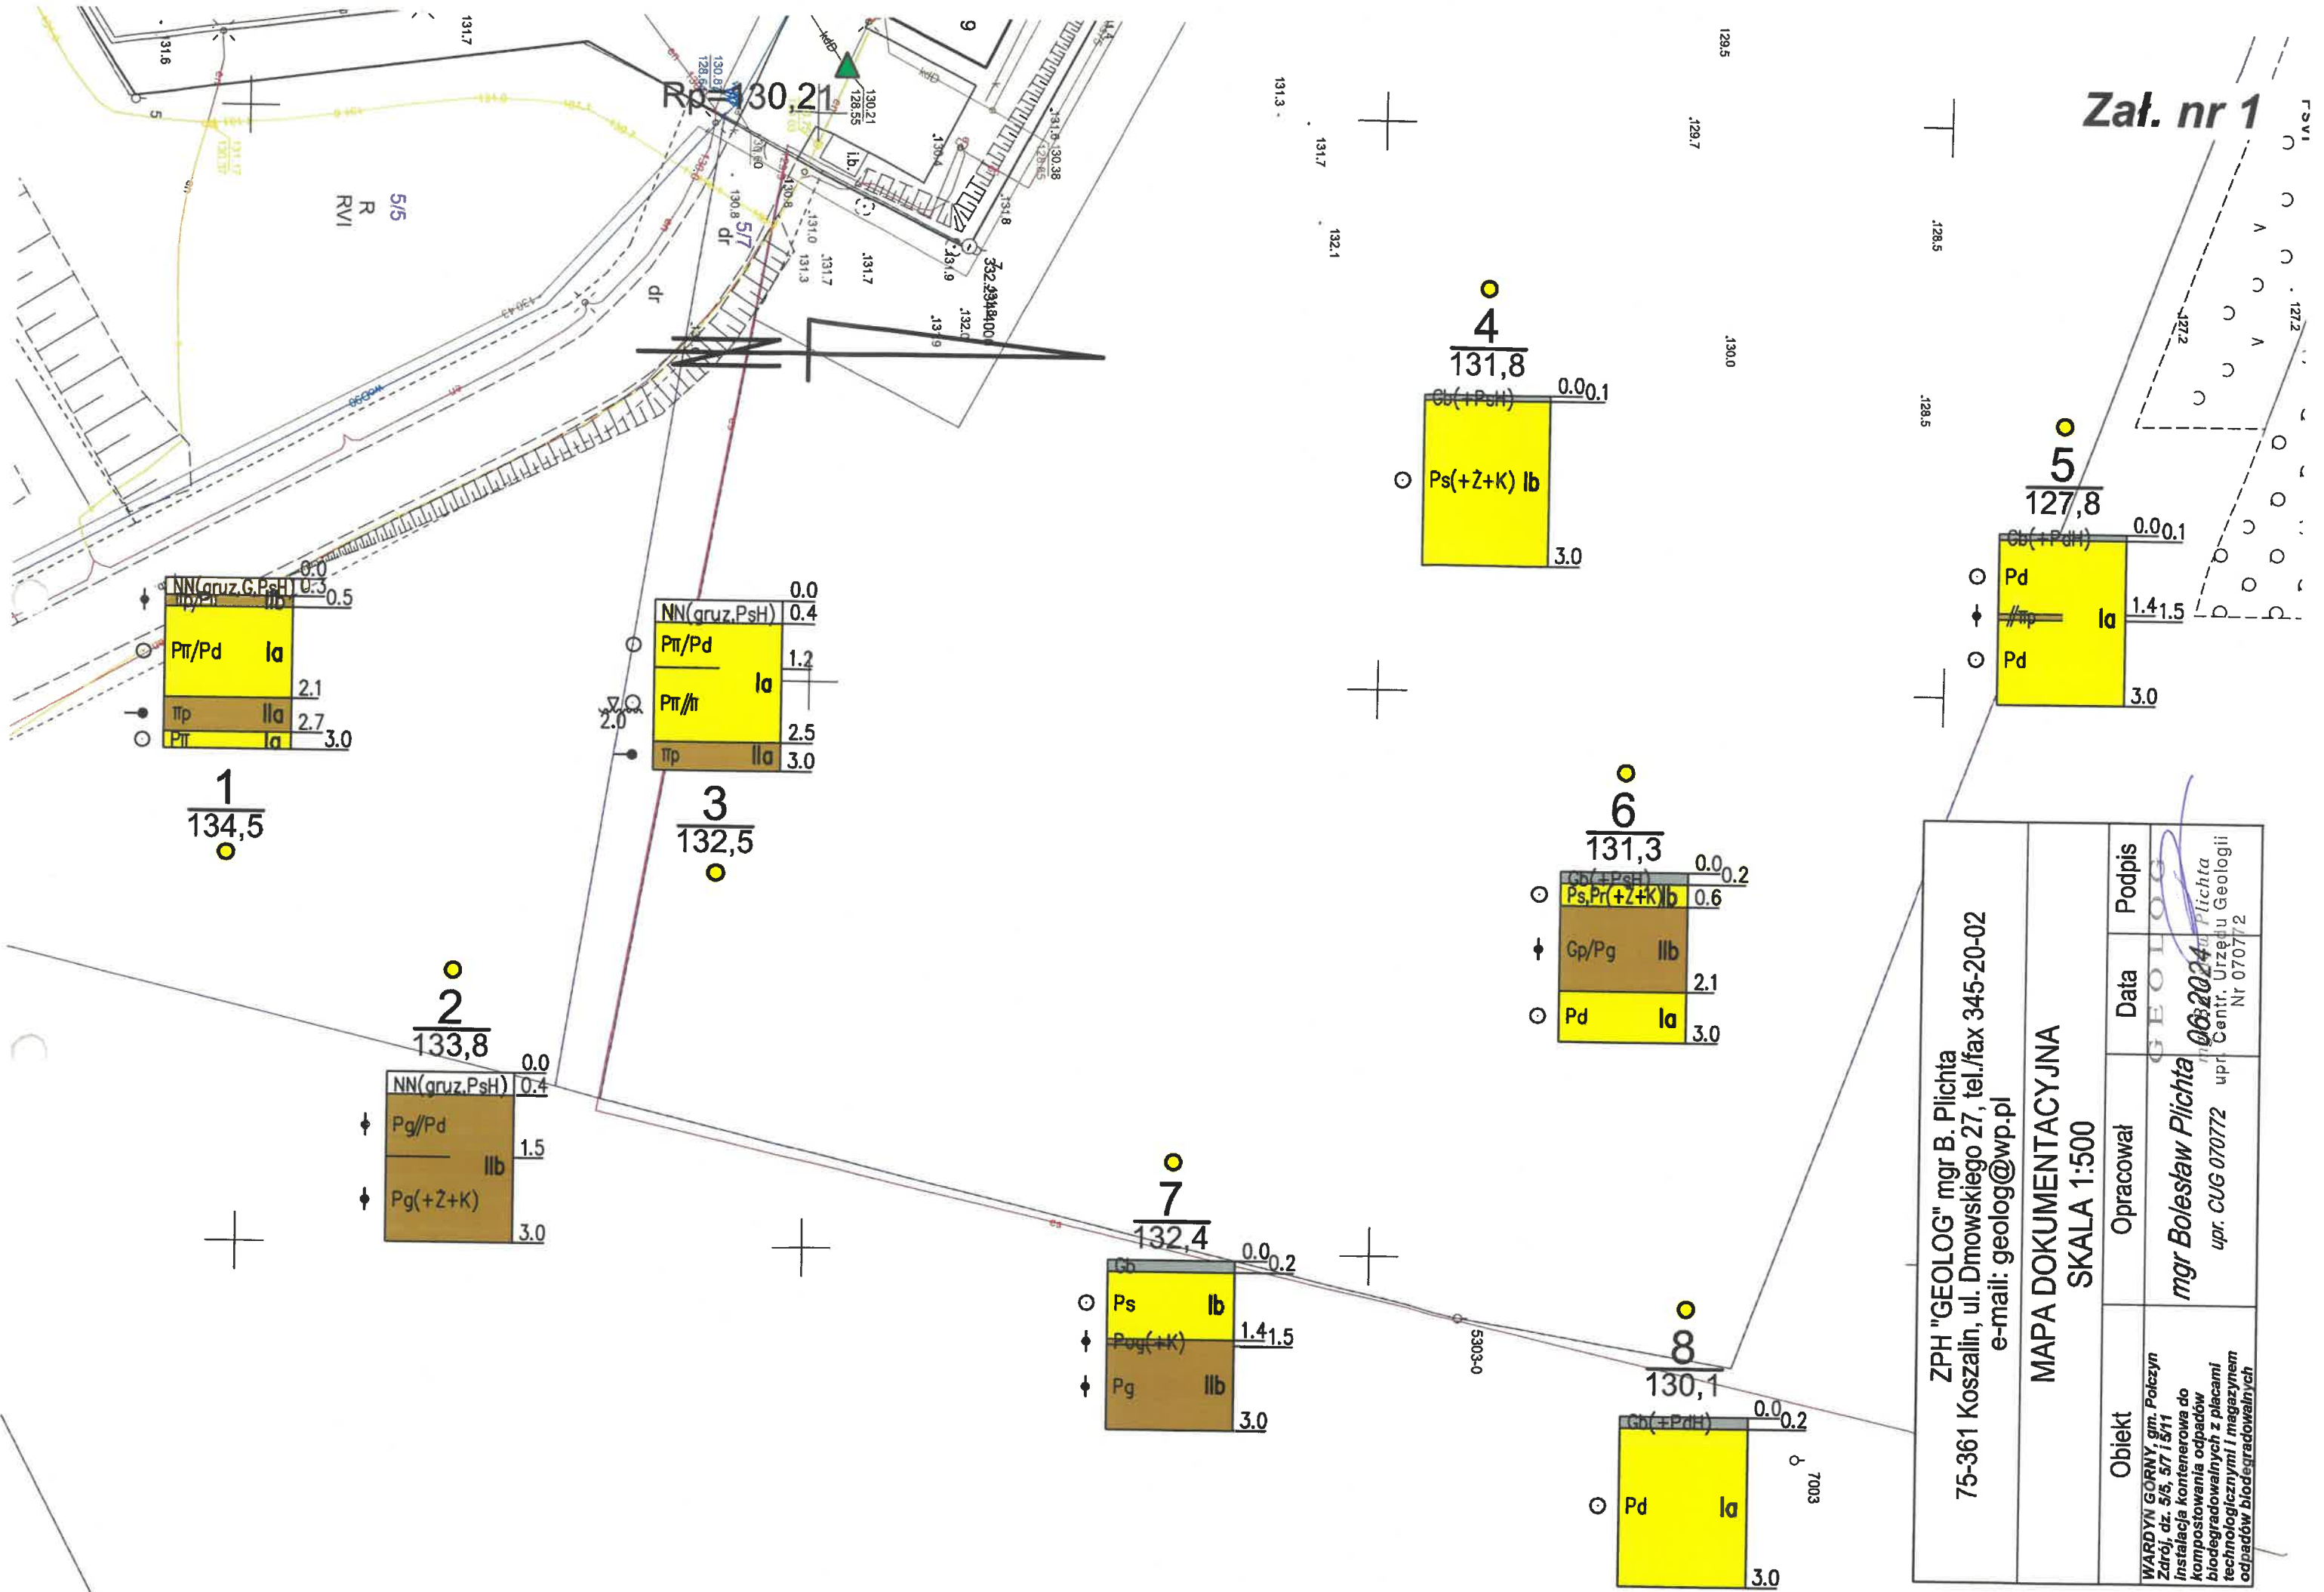

Zał. nr 1

ZPH "GEOLOG" mgr B. Plichta 75-361 Koszalin, ul. Dmowskiego 27, tel./fax 345-20-02 e-mail: geolog@wp.pl			
MAPA DOKUMENTACYJNA SKALA 1:500			
Obiekt	Opracował	Data	Podpis
WARDYN GÓRNY, gm. Polczyn Zdroj, dz. 5/5, 5/7 i 5/11 Instalacja kontenerowa do kompostowania odpadów biodegradowalnych z placami technologicznymi i magazynem odpadów biodegradowalnych	mgr Bolesław Plichta upr. CUG 070772	06.20.24	