


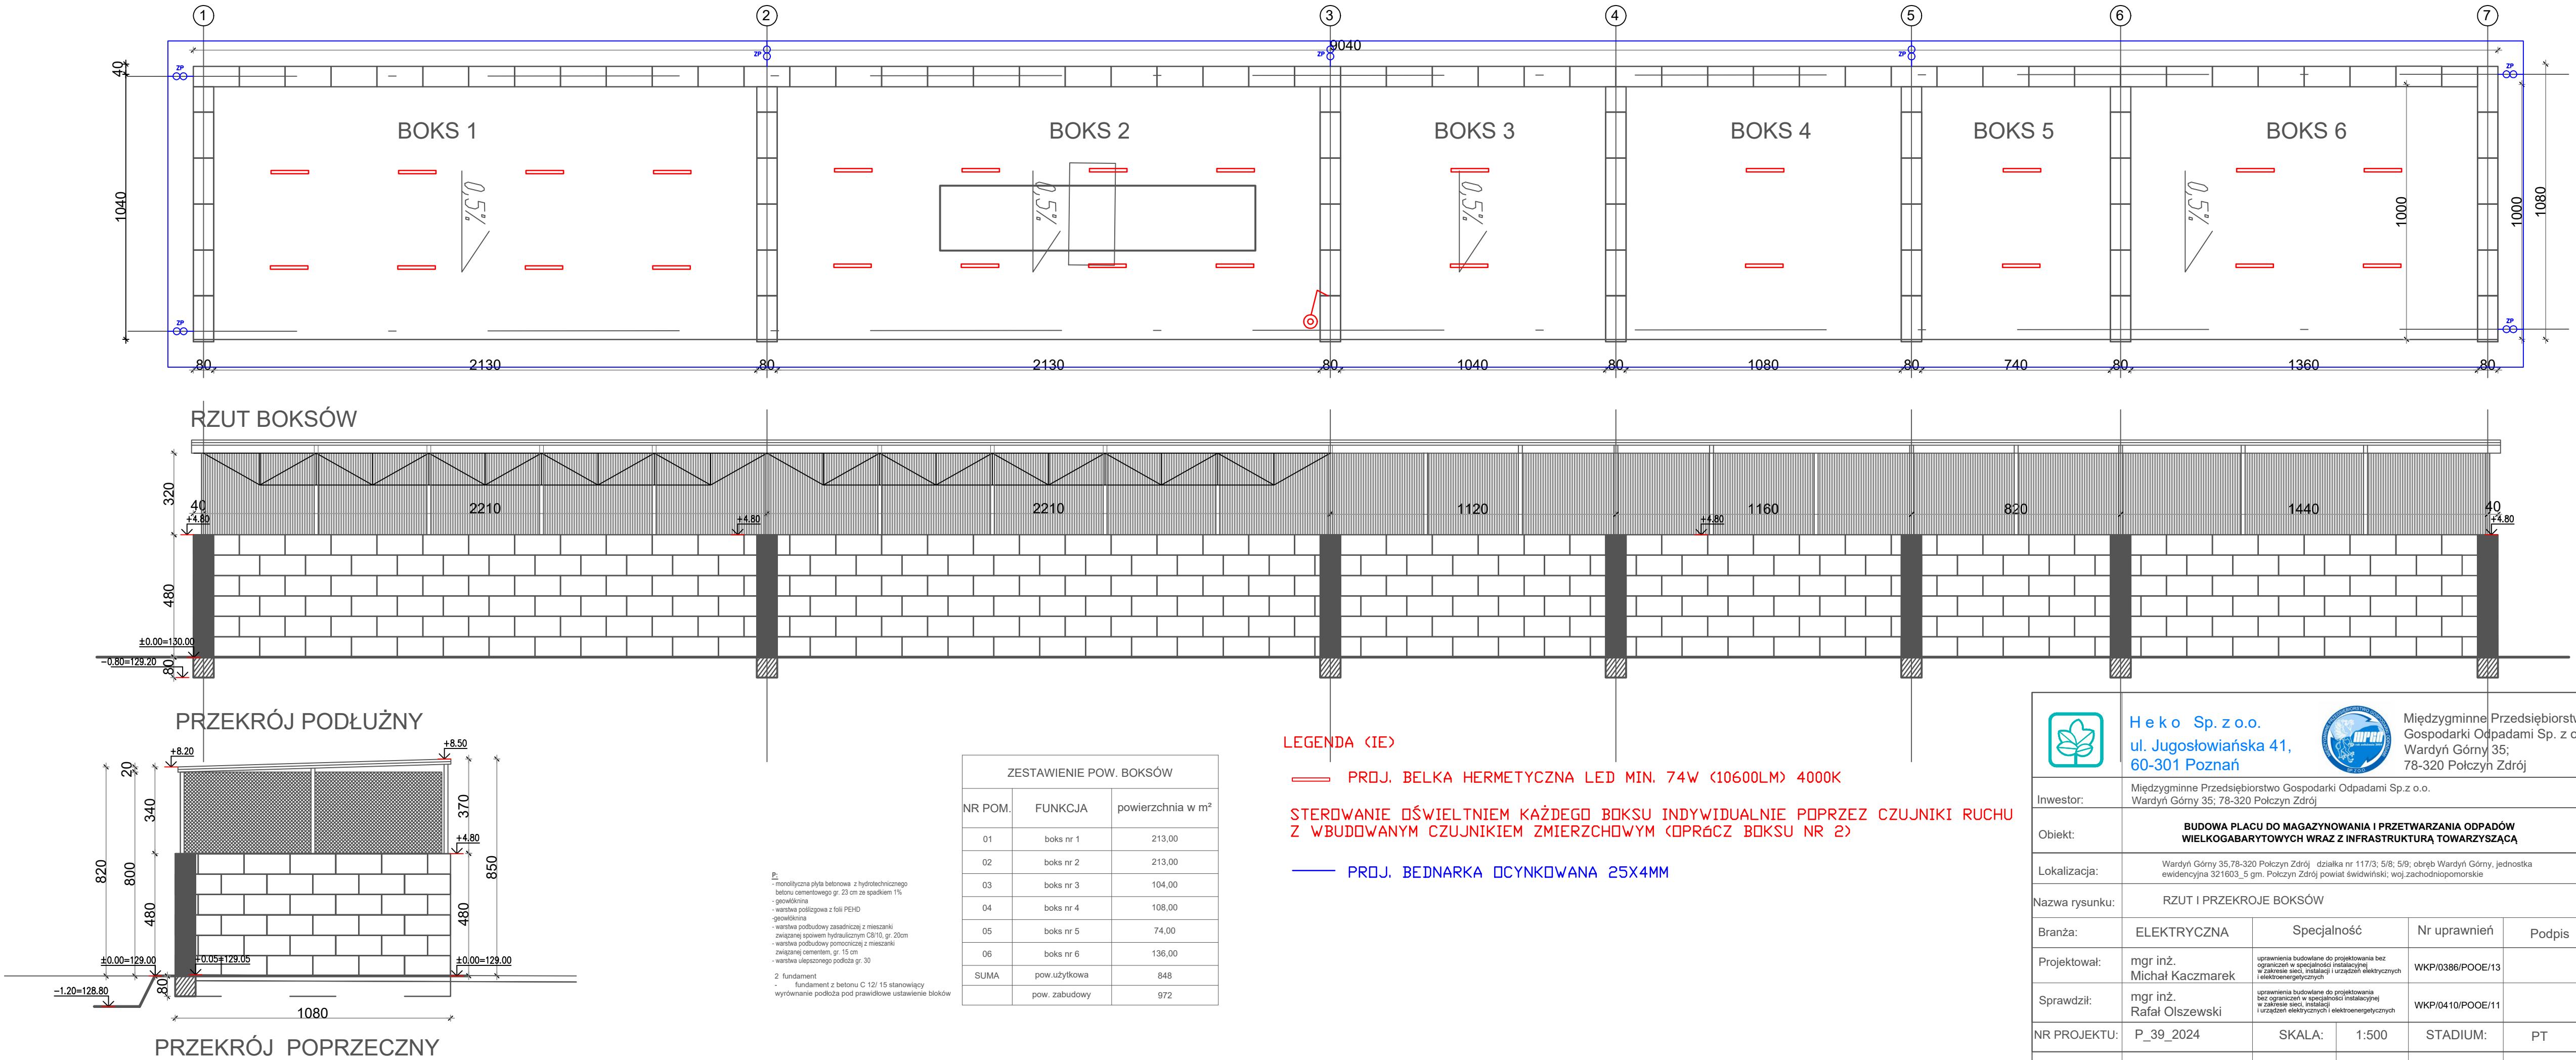

 Heko Sp. z o.o. ul. Jugosławińska 41, 60-301 Poznań  Międzygminne Przedsiębiorstwo Gospodarki Odpadami Sp. z o.o. Wardyn Górný 35; 78-320 Polczyn Zdrój				
Inwestor:	Międzygminne Przedsiębiorstwo Gospodarki Odpadami Sp.z o.o. Wardyn Górný 35; 78-320 Polczyn Zdrój			
Obiekt:	BUDOWA PLACU DO MAGAZYNOWANIA I PRZETWARZANIA ODPADÓW WIELKOGABARYTOWYCH WRAZ Z INFRASTRUKTURĄ TOWARZYSZĄCĄ			
Lokalizacja:	Wardyn Górný 35, 78-320 Polczyn Zdrój działka nr 117/3; 5/8; 5/9; obręb Wardyn Górný, jednostka ewidencyjna 321603_5 gm. Polczyn Zdrój powiat świdwiński, woj. zachodniopomorskie			
Nazwa rysunku:	RZUT I PRZETWOJE BOKSÓW			
Branża:	ELEKTRYCZNA	Specjalność	Nr uprawnień	Podpis
Projektował:	mgr inż. Michał Kaczmarek	uprawnienia budowlane do projektowania bez ograniczeń w specjalności instalacyjnej w zakresie sieci, instalacji i urządzeń elektrycznych i elektroenergetycznych	WKP/0386/POOE/13	
Sprawdził:	mgr inż. Rafał Olszewski	uprawnienia budowlane do projektowania bez ograniczeń w specjalności instalacyjnej w zakresie sieci, instalacji i urządzeń elektrycznych i elektroenergetycznych	WKP/0410/POOE/11	
NR PROJEKTU:	P_39_2024	SKALA:	1:500	STADIUM:
REWIZJA:	00.00.00.00.00	DATA:	01.2026 r	NR RYSUNKU:
				PT-IE_2.0