KONSTRUKCJA DACHU

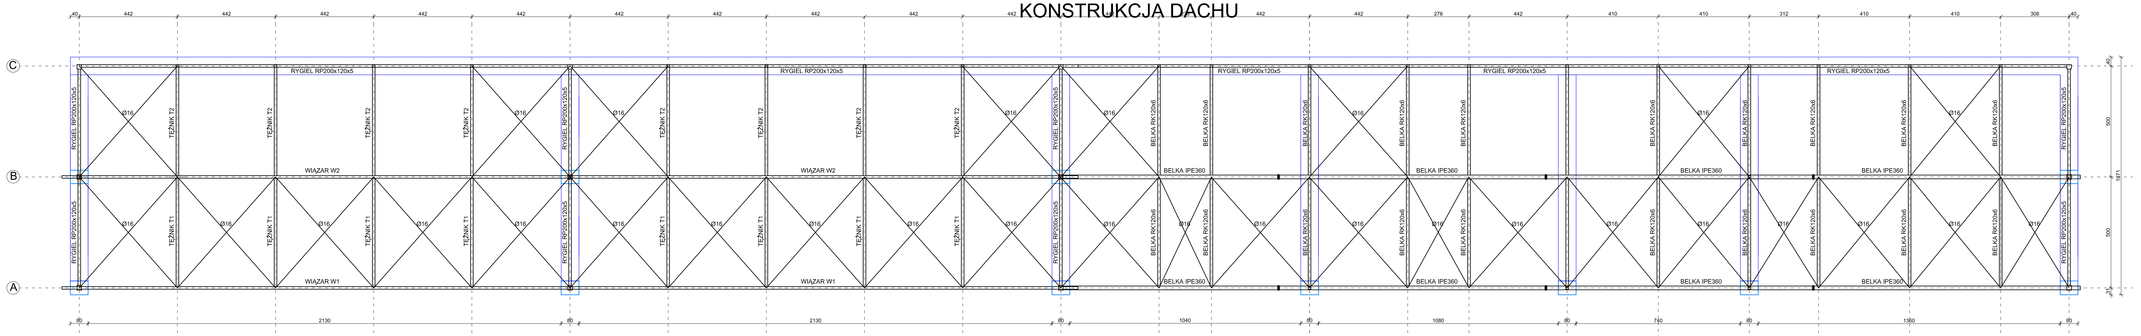

KONSTRUKCJA PRZYZIEMIA

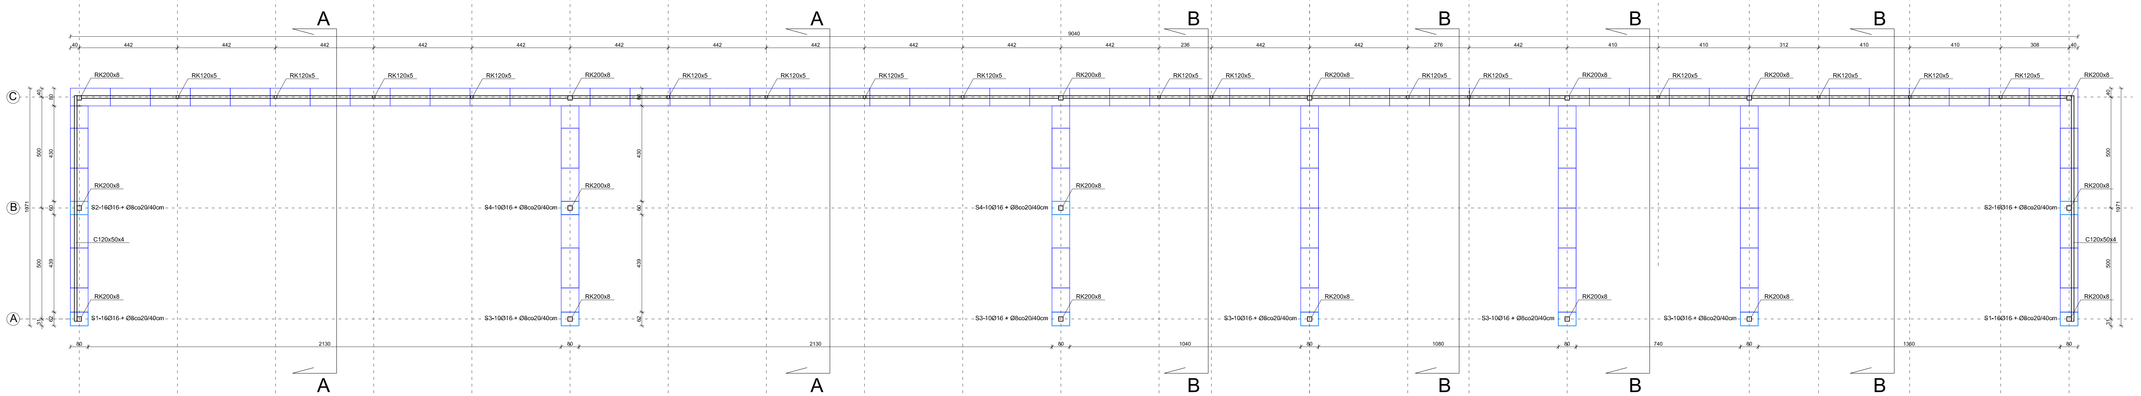

KONSTRUKCJA FUNDAMENTÓW

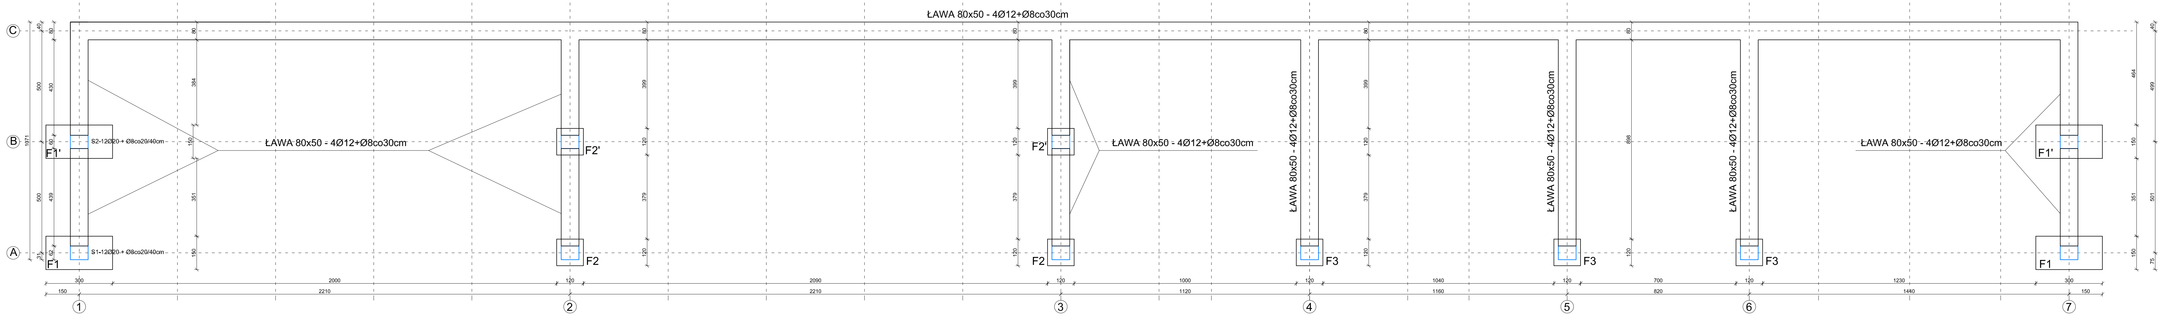

ORIENTACYJNE ZESTAWIENIE STALI PROFILOWEJ

		L w [m]	1kg/mb	
PŁATWIE + SŁUPY W OSI A				6010,0 kg
PŁATWIE + SŁUPY W OSI B				5740,0 kg
RYGLE ŚCIENNE W OSI C	RP200x120x5	90,84	23,8	2162,0 kg
RYGLE ŚCIENNE W OSI C + 1 i 7	C120x50x4	110,8	6,41	710,2 kg
RYGLE W OSIACH 1-7	RP200x120x5	70	23,8	1666,0 kg
SŁUPY W PSIACH 1-7	RK200x8	21,7	46,5	1009,1 kg
SŁUPY POŚREDNIE W OSI C	RK120x6	49,6	20,7	1026,7 kg
TĘŻNIKI KRATOWE - OSIE 1-3				2399,6 kg
BELKI W - OSIE 3-7	RK120x6	160	20,7	3312,0 kg
STĘŻENIE DACHOWE	ϕ16	444	1,58	701,5
STĘŻENIE ŚCIENNE	ϕ20	128	2,47	316,2 kg
			RAZEM STAL PROFILOWA =	**25053,22** kg
			BLACHY - 10%	**250,53** kg
			SPOINY - 2%	506,08
			RAZEM =	**25809,83** kg

WIĄZAR DACHOWY W1 i W2

PAS GÓRNY	- RK120x6	- S355
PAS DOLNY	- RK100x5	- S355
KRZYŻULCE	- RK80x5	- S355
	- RK60x4	- S335
SŁUPKI	- RK60x4	- S335
	- RK40x4	- S335

UWAGI:
1. Beton C25/30, XC2.
2. Stal A-IIIN.
3. Otulina 4.0cm.
4. Stal profilowa S355 i S235.

M e k o - Sp. z o.o. ul. Jugosłowiańska 41, 60-301 Poznań	Międzygminne Przedsiębiorstwo Gospodarki Odpadami Sp. z o.o. Wierzbyń Górny 30, 78-320 Piaszczyn Zdrój		
Inwestor:	Międzygminne Przedsiębiorstwo Gospodarki Odpadami Sp. z o.o. Wierzbyń Górny 30, 78-320 Piaszczyn Zdrój		
Obiekt:	**BUDOWA PLACU DO MAGAZYNOWANIA I PRZETWARZANIA ODPADÓW WIELKOGABARYTOWYCH WRAZ Z INFRASTRUKTURĄ TOWARZYSZĄCĄ,**		
Lokalizacja:	działki nr: 1/3, 1/4, 1/5, 1/42,