




KONSTRUKCJA OŚC

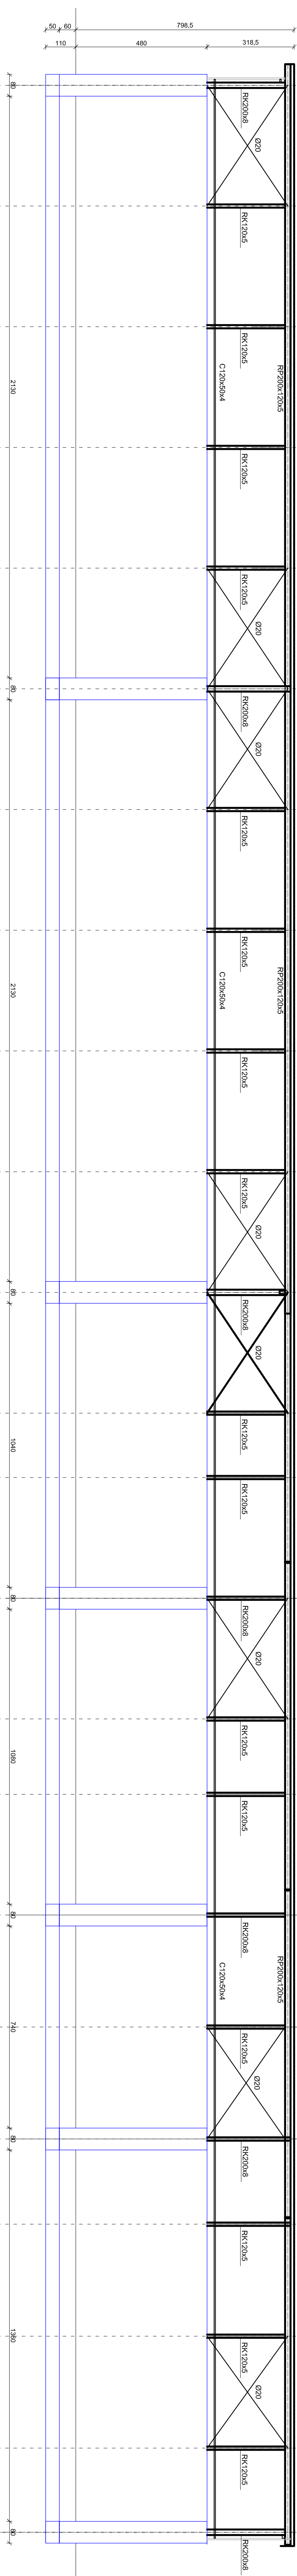

KONSTRUKCJA OŚ B

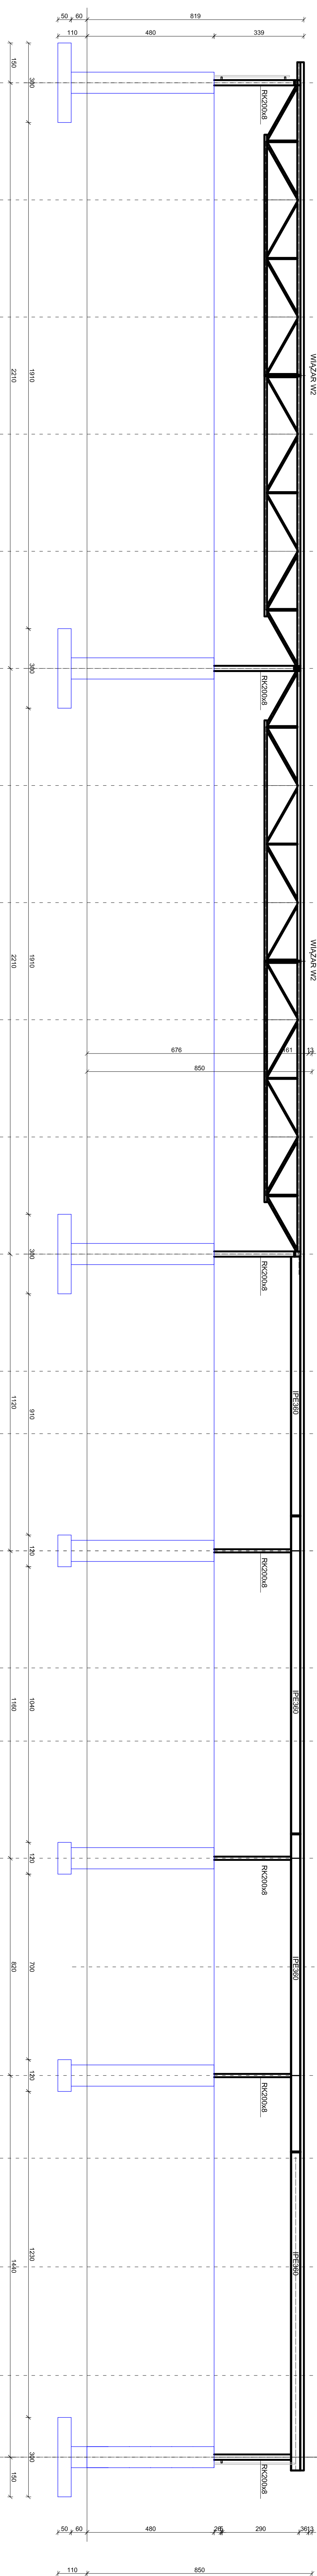

KONSTRUKCJA OŚ A

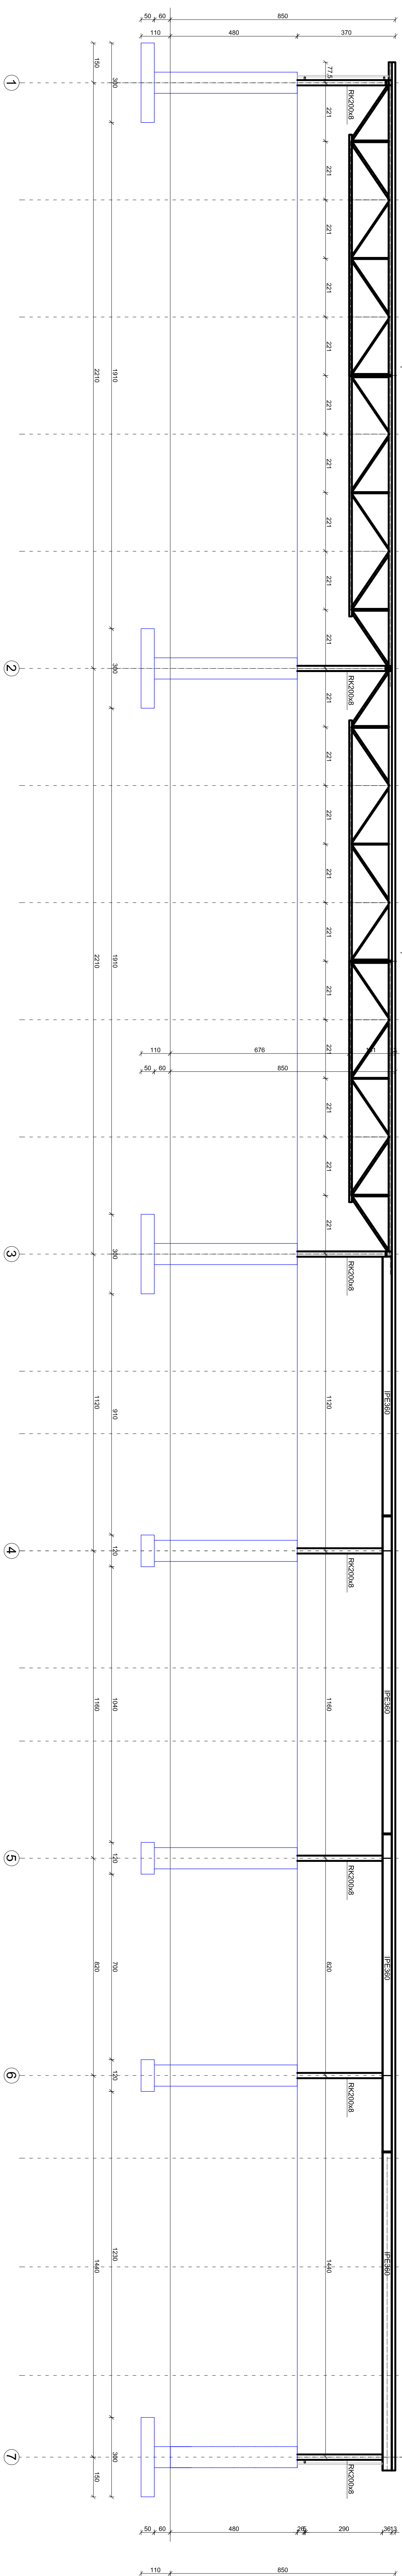

WIAZAR DACHOWY W1 i W2	
PAS GÓRNY	- RK120x6 - S355
PAS DOLNY	- RK1100x5 - S355
KRZYŻULCE	- RK80x5 - S355
	- RK60x4 - S355
	- RK60x4 - S335
SLUPKI	- RK40x4 - S335

UWAGI:
1. Beton C25/30, XC2.
2. Stal A-IIIIN.
3. Otulina 4,0cm.
4. Stal profilowa S355 i S235

[illegible]