


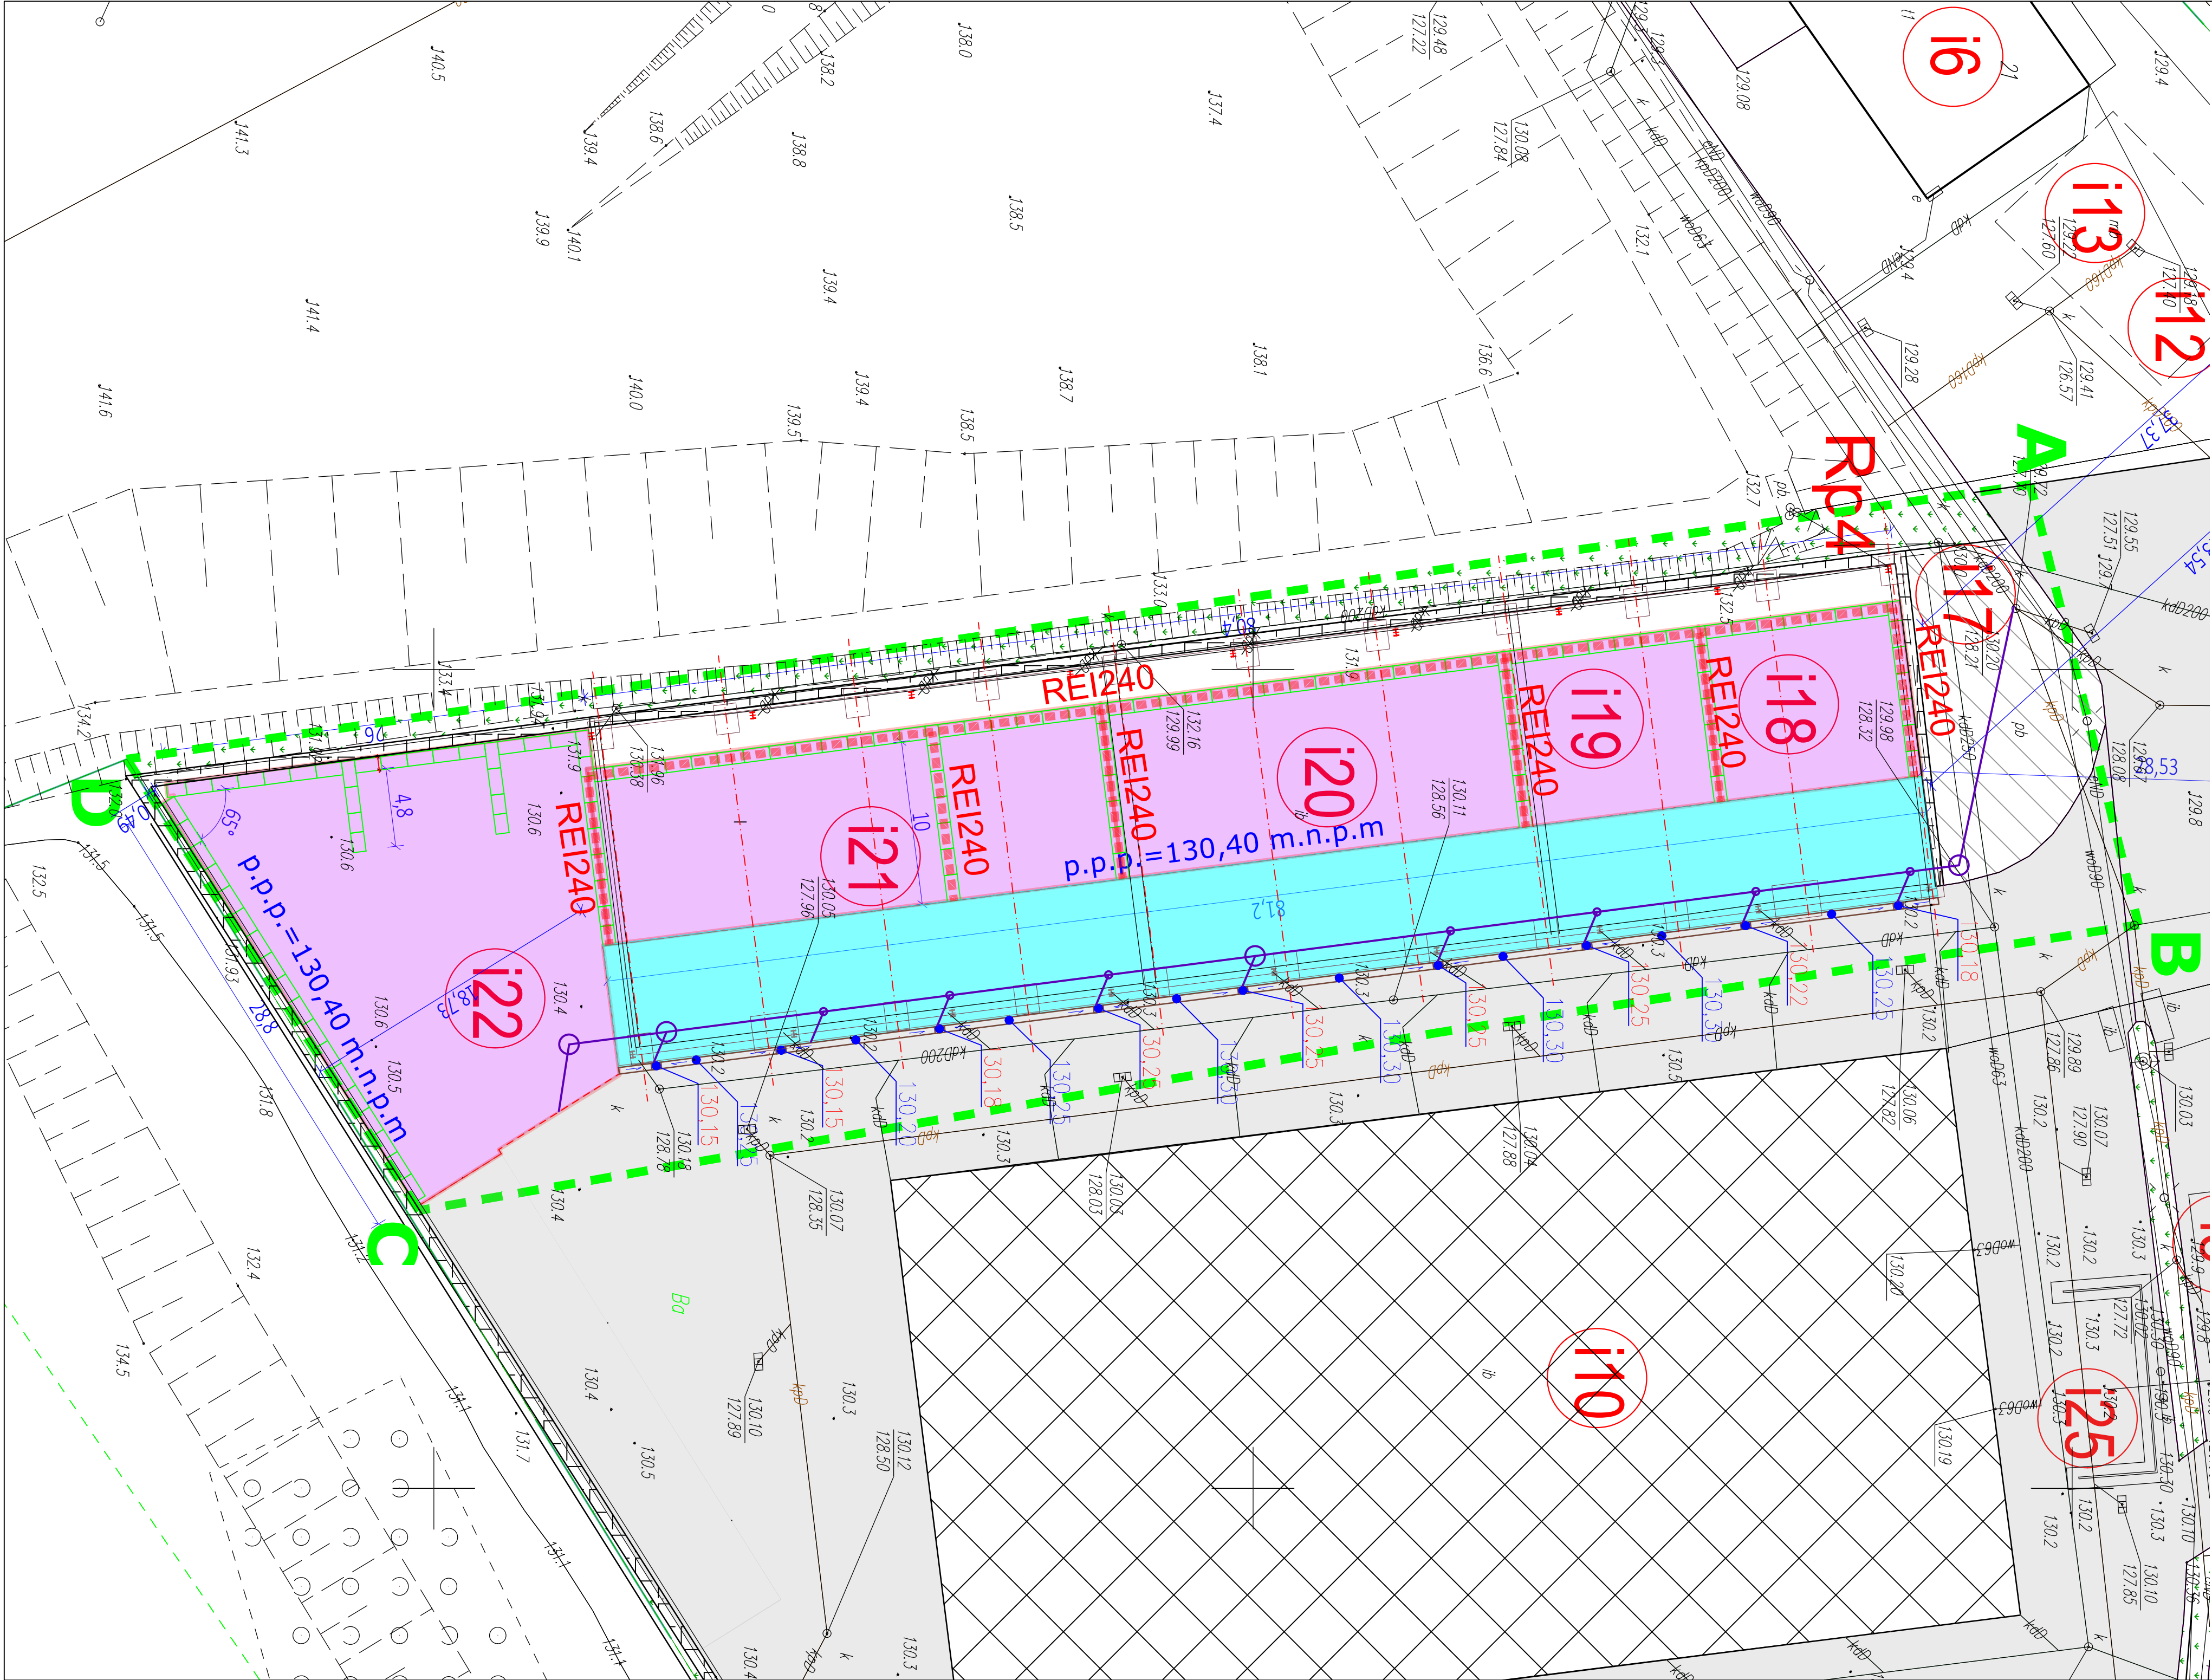

MAPA DO CELÓW PROJEKTOWYCH			
Oznaczenie kancelaryjne zgłoszenia pracy geodezyjnej		GG.6640.1116.2025 Lp 4547	
Miejscowość, nr działki		Wardyn Górny, dz. wg zakresu 321603_5	
Jednostka ewidencyjna	Identyfikator	321603_5	Półczyn Zdrój
	nazwa	321603_5.0061	
Obręb ewidencyjny	Identyfikator	321603_5.0061	Wardyn Górny 061
	nazwa	321603_5.0061	
Skala mapy		1:500	
Nazwa układu współrzędnych	prostokątnych płaskich	2000/15	
	wysokości	PL-EVRF2007-NH	
Oznaczenie granic obszaru, który był przedmiotem aktualizacji		-----	
Służebności gruntowe mające wpływ na zagospodarowanie gruntów zlokalizowanych w granicach projektowanej inwestycji		Nie badano	
Kontur użytku gruntowego, który nie jest ujawniony w bazie danych ewidencji gruntów i budynków		Brak	
Legenda obiektów nie wykazanych w ODGiK:			
Data opracowania mapy		10.12.2025 r.	
Pracownia Geodezyjna Agnieszka Kotowska Ul. Nowowiejska 35 78-300 Świdwin NIP 821-205-43-29 REGON 331413361		Agnieszka Kotowska Geodeta upr. nr 19370 tel. 691-963-222 www.kancelariageodezyjna.info	
Nazwa/ imię i nazwisko wykonawcy i podpis osoby reprezentującej wykonawcę		Imię i nazwisko, nr uprawnień i podpis geodety uprawnionego który opracował mapę	

Dokumentacja geodezyjna o nr 6640.1116.2025 została pozytywnie zweryfikowana i przyjęta do zasobu ODGiK w Świdwinie dnia 2.01.2026r. pod nr P.3216.2026.2 Jestem świadoma odpowiedzialności karnej za złożenie fałszywego oświadczenia wykonawca: Pracownia Geodezyjna Agnieszka Kotowska ul. Nowowiejska 34-35 78-300 Świdwin kierownik robót: Agnieszka Kotowska upr. 19370 tel. 691-963-222 okgeodeta@gmail.com

Agnieszka Kotowska

Elektronicznie podpisany przez Agnieszka Kotowska
Data: 2026.01.08 11:44:31 +01'00'

LEGENDA:

- GRANICA DZIAŁEK
- A-D ZAKRES OPRACOWANIA
- ISTNIEJĄCE OBIEKTY
- PROJ. OBIEKTY
- PROJ. WJAZDY NA TEREN I WEJŚCIA
- PROJ. UTWARDZENIE TERENU - NAWIERZCHNIA BETONOWA (KR3, G1)
- ISTNIEJĄCE UTWARDZENIE TERENU - NAWIERZCHNIA Z BETONU CEMENTOWEGO
- PROJEKTOWANE TRASY KANALIZACJI TECHNOLOGICZNEJ
- KORYTO DROGOWE Z WPUSTAMI SPADEK W KORYCIE 1% W KIERUNKU WPUSTU
- RZĘDNA RUSZTU WPUSTU
- RZĘDNA NAWIERZCHNI
- ŚCIANA WYDZIELENIA POZ.



HEKO Sp. z o.o.
ul. Jugosławińska 41
60-301 Poznań



Międzygminne Przedsiębiorstwo Gospodarki Odpadami Sp. z o.o.
Wardyn Górny 35;
78-320 Półczyn Zdrój

Inwestor:	Międzygminne Przedsiębiorstwo Gospodarki Odpadami Sp. z o.o. Wardyn Górny 35; 78-320 Półczyn Zdrój				
Obiekt:	Budowa boksów do magazynowania odpadów selektywnie zebranych, odpadów surowcowych oraz frakcji podsitowej i stabilizatu oraz odpadów metalowych				
Lokalizacja:	identyfikator działki: 321603_5.0061.117/3 działka nr ewid. 117/3 obręb 0061 - Wardyn Górny, jedn. ewid. - 321603_5				
Nazwa rysunku:	PROJEKT ZAGOSPODAROWANIA TERENU				
Branża	Imię i nazwisko	Specjalność	Nr uprawnień	Podpis	
PZT, ARCHITEKTURA Projektował:	mgr inż. arch. Irena Kuznowicz-Bil	uprawnienia budowlane do projektowania w specjalności architektonicznej bez ograniczeń	485/87/Pw		
PZT, ARCHITEKTURA Sprawdził:	mgr inż. arch. Agata Jarzyński	uprawnienia budowlane do projektowania w specjalności architektonicznej bez ograniczeń	17/WPOKK/2018		
NR PROJEKTU:	P_31_2025	SKALA:	1:250	STADIUM:	PT
REWIZJA:	000.000.000	DATA:	12.2025.	NR RYSUNKU:	PT-PZT-1.0