


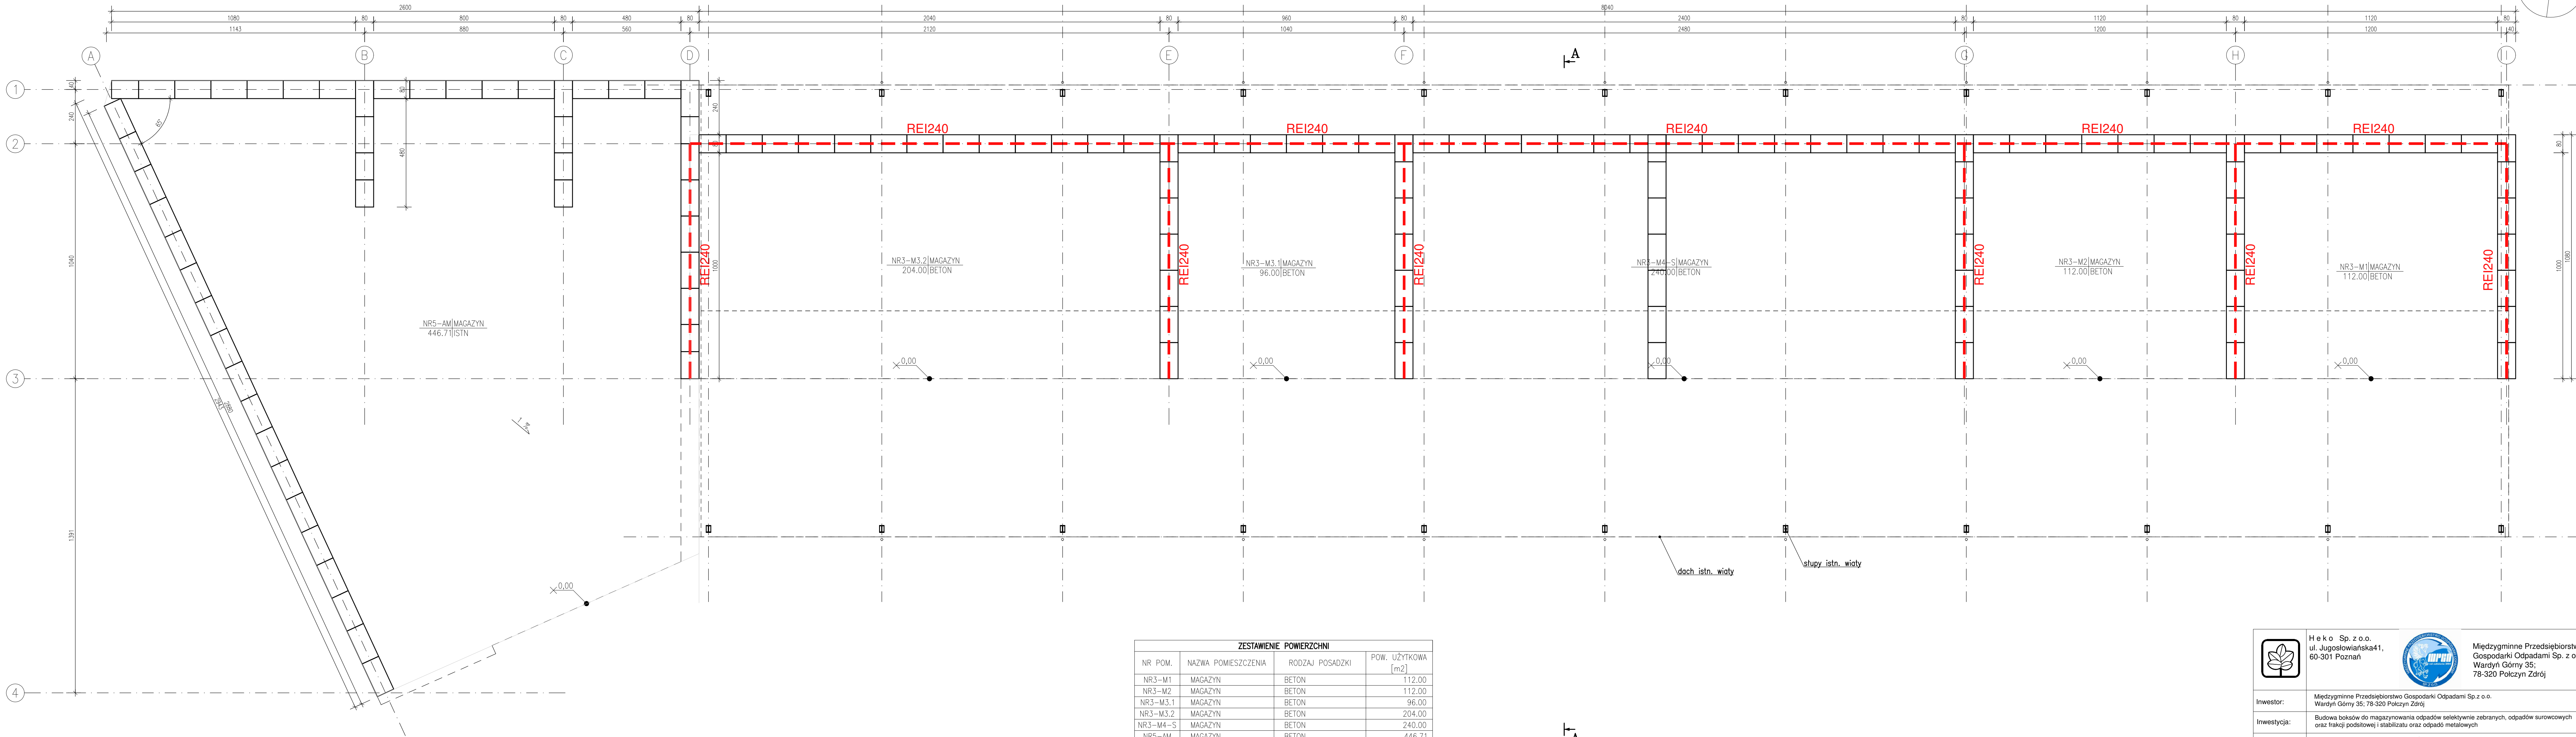

ZESTAWIENIE POWIERZCHNI			
NR POM.	NAZWA POMIESZCZENIA	RODZAJ POSADZKI	POW. UŻYTKOWA [m ²]
NR3-M1	MAGAZYN	BETON	112.00
NR3-M2	MAGAZYN	BETON	112.00
NR3-M3.1	MAGAZYN	BETON	96.00
NR3-M3.2	MAGAZYN	BETON	204.00
NR3-M4-S	MAGAZYN	BETON	240.00
NR5-AM	MAGAZYN	BETON	446.71
SUMA POW. UŻYTKOWEJ			1210.71 [m ²]

* przyjęte grubości tynku wewn. równe (0) [cm]

	Heko Sp. z o.o. ul. Jugosławińska 41, 60-301 Poznań			Międzygminne Przedsiębiorstwo Gospodarki Odpadami Sp. z o.o. Wardyn Górnym 35; 78-320 Polczyn Zdrój	
Investor:	Międzygminne Przedsiębiorstwo Gospodarki Odpadami Sp. z o.o. Wardyn Górnym 35, 78-320 Polczyn Zdrój				
Investycja:	Budowa boksów do magazynowania odpadów selektywnie zebranych, odpadów surowcowych oraz frakcji podstowej i stabilizatu oraz odpadów metalowych				
Lokalizacja:	Wardyn Górnym 35, 78-320 Polczyn Zdrój działka nr 321603_5.0061.117/3 obwód Wardyn Górnym, jednostka ewidencyjna 321603_5 gm. Polczyn Zdrój				
Nazwa rysunku:	RZUT PRZYZIEMIA				
Branża:	Konstrukcja	Specjalność	Nr uprawnień	Podpis	
Projektował:	mgr inż. Tomasz Sieroń	uprawnienia budowlane do projektowania bez ograniczeń w specjalności konstrukcyjno-budowlanej	WKP/0259/POK/18		
Sprawił:	inż. Witold Sprada	uprawnienia budowlane do projektowania w specjalności konstrukcyjno-budowlanej	5083/Pw		
NR PROJEKTU:	P_31_2025	SKALA:	1:100	STADIUM:	PT
REWIZJA:	00.00.00.00.00	DATA:	12.2025r.	NR RYSUNKU:	K_01