


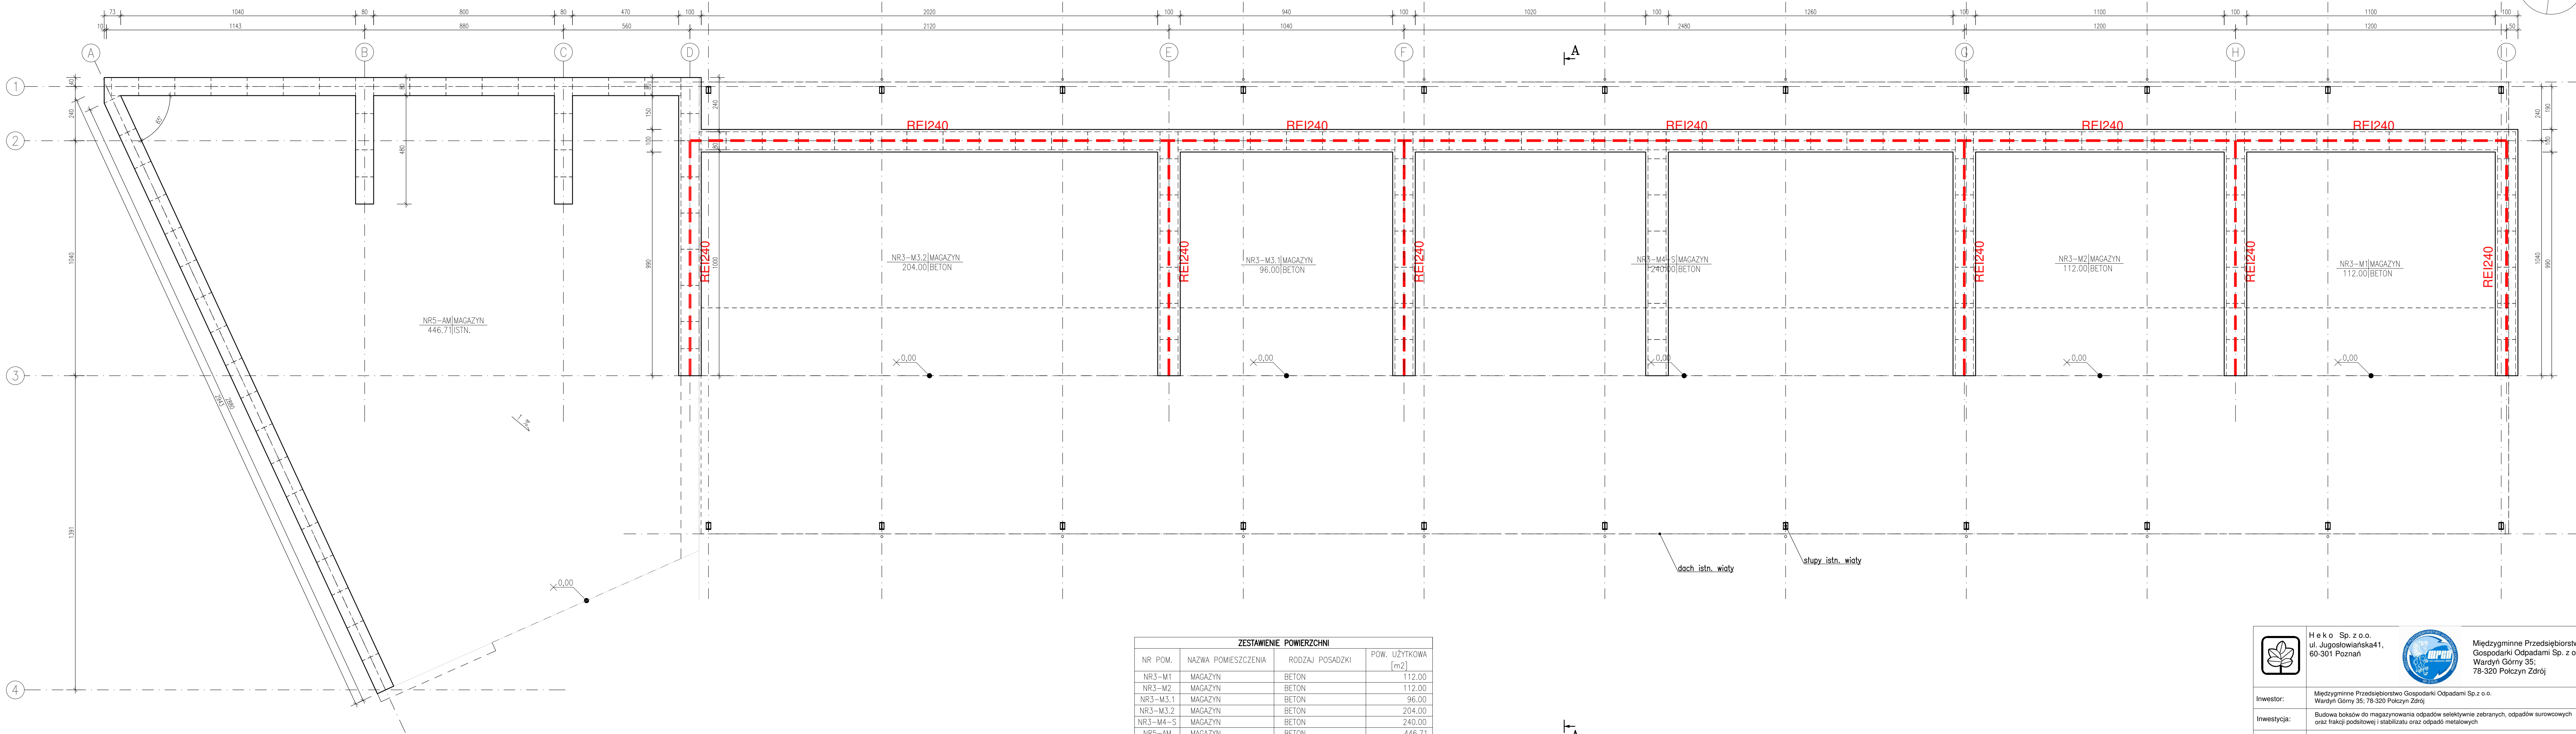

ZESTAWIENIE POWIERZCHNI			
NR POM.	NAZWA POMIESZCZENIA	RODZAJ POSADZKI	POW. UŻYTKOWA [m ²]
NR3-M1	MAGAZYN	BETON	112.00
NR3-M2	MAGAZYN	BETON	112.00
NR3-M3.1	MAGAZYN	BETON	96.00
NR3-M3.2	MAGAZYN	BETON	204.00
NR3-M4-S	MAGAZYN	BETON	240.00
NR5-AM	MAGAZYN	BETON	446.71
SUMA POW. UŻYTKOWEJ			1210.71 [m ²]

* przyjęte grubości tynku wewn. równe (0) [cm]

	Heko Sp. z o.o. ul. Jugosławińska 41, 60-301 Poznań				Międzygminne Przedsiębiorstwo Gospodarki Odpadami Sp. z o.o. Wardyn Góry 35: 78-320 Polczyn Zdrój		
Inwestor:			Międzygminne Przedsiębiorstwo Gospodarki Odpadami Sp. z o.o. Wardyn Góry 35, 78-320 Polczyn Zdrój				
Inwestycja:			Budowa boksów do magazynowania odpadów selektywnie zebranych, odpadów surowcowych oraz frakcji podstowej i stabilizatu oraz odpadów metalowych				
Lokalizacja:			Wardyn Góry 35, 78-320 Polczyn Zdrój działka nr 321603_5.0061.117/3 obręb Wardyn Góry, jednostka ewidencyjna 321603_5 gm. Polczyn Zdrój				
Nazwa rysunku:			RZUT FUNDAMNETÓW				
Branża:		Konstrukcja		Specjalność		Nr uprawnień	
Projektował:		mgr inż. Tomasz Sieroń		uprawnienia budowlane do projektowania bez ograniczeń w specjalności konstrukcyjno-budowlanej		WKP/0259/POK/18	
Sprawdził:		inż. Witold Sprada		uprawnienia budowlane do projektowania w specjalności konstrukcyjno-budowlanej		5083/Pw	
NR PROJEKTU:		P_31_2025		SKALA:		1:100	
REWIZJA:		00.00.00.00.00		DATA:		12.2025r.	
				NR RYSUNKU:		K_02	
				STADIUM:		PT	