


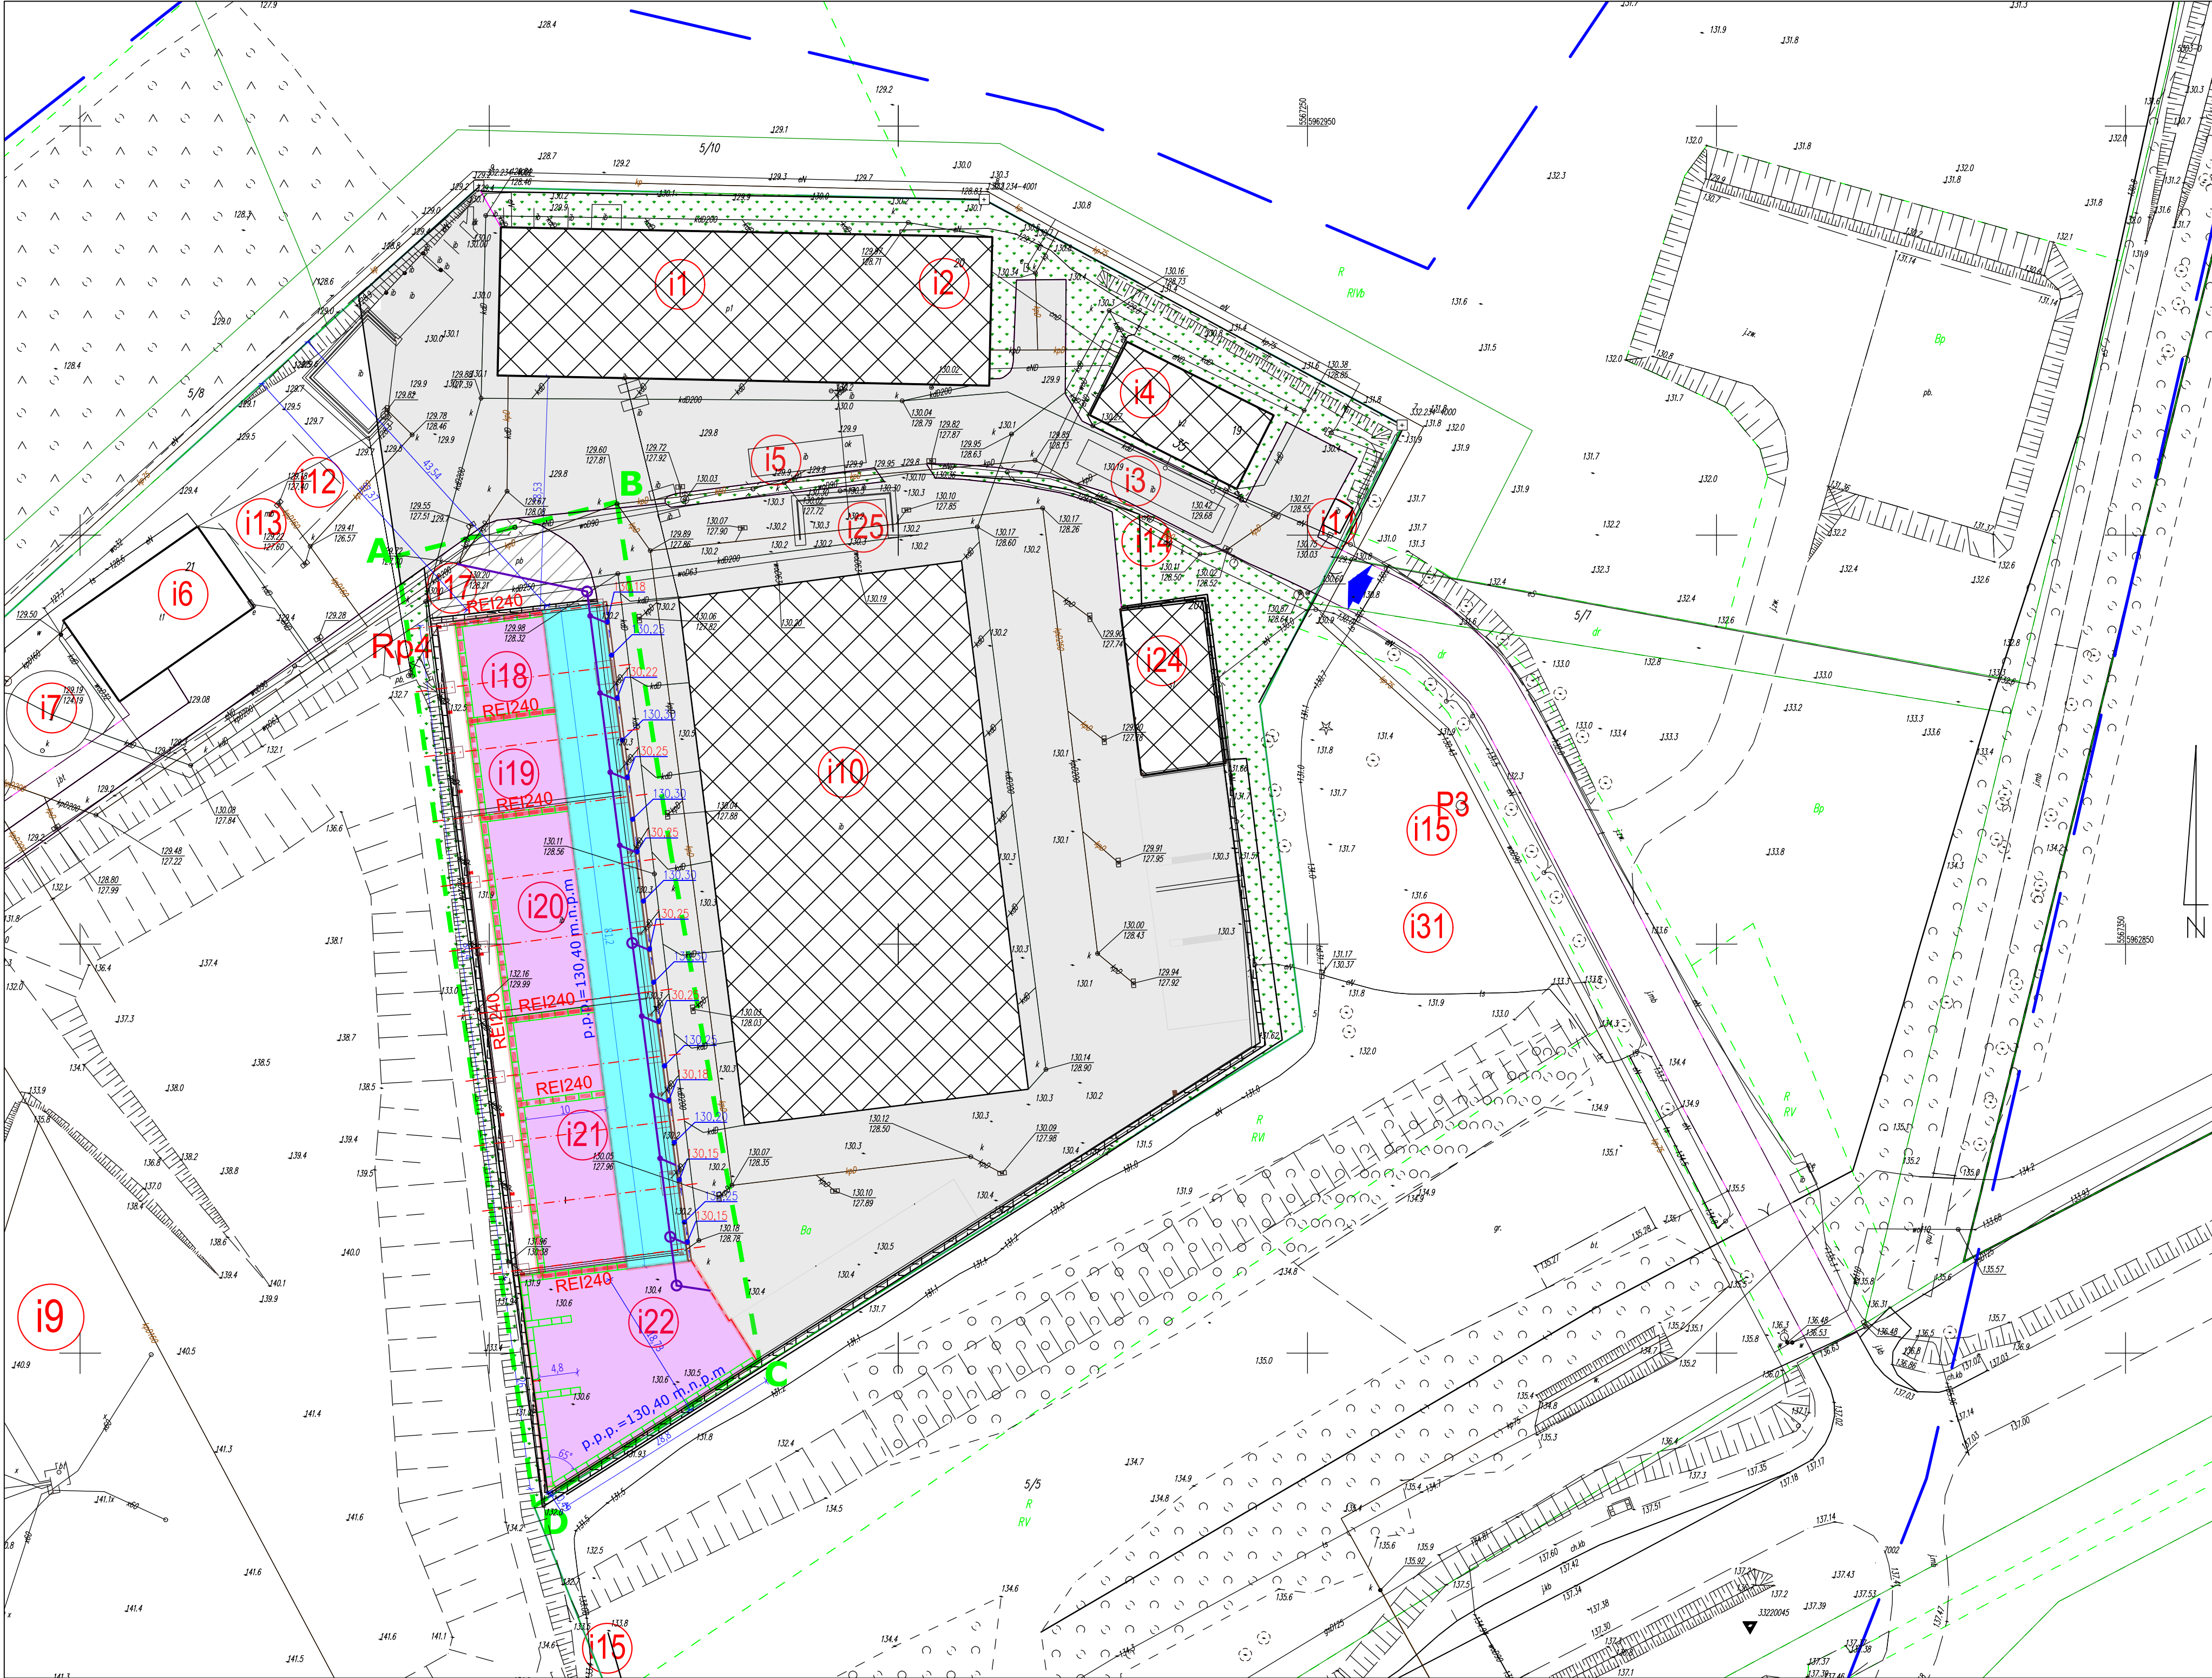

MAPA DO CELÓW PROJEKTOWYCH			
Oznaczenie kancelaryjne zgłoszenia pracy geodezyjnej		GG.6640.1116.2025 Lp 4547	
Miejscowość, nr działki		Wardyn Górny, dz. wg zakresu 321603_5	
Jednostka ewidencyjna	Identyfikator	321603_5	
	nazwa	Półczyn Zdrój	
Obręb ewidencyjny	Identyfikator	321603_5.0061	
	nazwa	Wardyn Górny 061	
Skala mapy		1:500	
Nazwa układu współrzędnych	prostokątnych płaskich	2000/15	
	wysokości	PL-EVRF2007-NH	
Oznaczenie granic obszaru, który był przedmiotem aktualizacji		-----	
Służebności gruntowe mające wpływ na zagospodarowanie gruntów zlokalizowanych w granicach projektowanej inwestycji		Nie badano	
Kontur użytku gruntowego, który nie jest ujawniony w bazie danych ewidencji gruntów i budynków		Brak	
Legenda obiektów nie wykazanych w ODGiK:			
Data opracowania mapy		10.12.2025 r.	
Pracownia Geodezyjna Agnieszka Kotowska Ul. Nowowiejska 35 78-300 Świdwin NIP 821-205-43-29 REGON 331413361		Agnieszka Kotowska Geodeta upr. nr 19370 tel. 691-963-222 www.Kancelariageodezyjna.info	
Nazwa/ imię i nazwisko wykonawcy i podpis osoby reprezentującej wykonawcę		Imię i nazwisko, nr uprawnień i podpis geodety uprawnionego który opracował mapę	

Dokumentacja geodezyjna o nr 6640.1116.2025 została pozytywnie zweryfikowana i przyjęta do zasobu ODGiK w Świdwinie dnia 2.01.2026r. pod nr P.3216.2026.2 Jestem świadoma odpowiedzialności karnej za złożenie fałszywego oświadczenia

Pracownia Geodezyjna
Agnieszka Kotowska
ul. Nowowiejska 34-35
78-300 Świdwin

kierownik robót:
Agnieszka Kotowska
upr. 19370
tel. 691-963-222
akgeodeta@gmail.com

LEGENDA:

- GRANICA DZIAŁEK
- A-D ZAKRES OPACOWANIA
- ISTNIEJĄCE OBIEKTY
- PROJ. OBIEKTY
- PROJ. WJAZDY NA TEREN I WEJŚCIA
- PROJ. UTWARDZENIE TERENU - NAWIERZCHNIA BETONOWA (KR3, G1)
- ISTNIEJĄCE UTWARDZENIE TERENU - NAWIERZCHNIA Z BETONU CEMENTOWEGO
- PROJEKTOWANE TRASY KANALIZACJI TECHNOLOGICZNEJ
- KORYTO DROGOWE Z WPUSTAMI SPADEK W KORYCIE 1% W KIERUNKU WPUSTU
- 129.35 RZĘDNA RUSZTU WPUSTU
- 130.30 RZĘDNA NAWIERZCHNI
- SCIANA WYDZIELENIA PPOZ

Agnieszka Kotowska

Elektronicznie podpisany przez Agnieszka Kotowska
Data: 2026.01.08 11:44:31 +01'00'



HEKO Sp. z o.o.,
ul. Jugosławiarska 41
60-301 Poznań



Międzygminne Przedsiębiorstwo
Gospodarki Odpadami Sp. z o.o.
Wardyn Górny 35;
78-320 Półczyn Zdrój

Inwestor:	Międzygminne Przedsiębiorstwo Gospodarki Odpadami Sp. z o.o. Wardyn Górny 35; 78-320 Półczyn Zdrój				
Obiekt:	Budowa boksów do magazynowania odpadów selektywnie zebranych, odpadów surowcowych oraz frakcji podsołowej i stabilizatu oraz odpadów metalowych				
Lokalizacja:	identyfikator działki: 321603_5.0061.117/3 działka nr ewid. 117/3 obręb 0061 - Wardyn Górny, jedn. ewid. - 321603_5				
Nazwa rysunku:	PROJEKT ZAGOSPODAROWANIA TERENU				
Branża	Imię i nazwisko	Specjalność	Nr uprawnień	Podpis	
PZT, ARCHITEKTURA Projektował:	mgr inż. arch. Irena Kuznowicz-Bil	uprawnienia budowlane do projektowania w specjalności architektonicznej bez ograniczeń	485/87/Pw		
PZT, ARCHITEKTURA Sprawdził:	mgr inż. arch. Agata Jarzyniak	uprawnienia budowlane do projektowania w specjalności architektonicznej bez ograniczeń	17/WPOKK/2018		
KONSTRUKCJA Projektował:	mgr inż. Tomasz Sieroń	uprawnienia budowlane do projektowania bez ograniczeń w specjalności konstrukcyjno - budowlanej	WK/P/0259/P00K/18		
KONSTRUKCJA Sprawdził:	inż. Witold Sprada	uprawnienia budowlane do projektowania oraz kierowania robotami budowlanymi w specjalności konstrukcyjno - budowlanej w zakresie konstrukcji budowlanych	56/83/PW		
INST. SANITARNE, Projektował:	mgr inż. Halina Karmolińska-Słotkowska	uprawnienia budowlane do projektowania bez ograniczeń w specjalności instalacyjnej w zakresie sieci i instalacji urządzeń wodociągowych i kanalizacyjnych, ciepłych, wentylacyjnych i gazowych	26/P/97		
INST. SANITARNE, Sprawdził:	mgr inż. Małgorzata Obst	uprawnienia budowlane do projektowania bez ograniczeń w specjalności instalacyjnej w zakresie sieci i instalacji urządzeń wodociągowych i kanalizacyjnych, ciepłych, wentylacyjnych i gazowych	57/P/98		
NR PROJEKTU:	P_31_2025	SKALA:	1:500	STADIUM:	PB
REWIZJA:	000.000.000	DATA:	12.2025.	NR RYSUNKU:	PB-PZT-1.0