


IDEOWY SCHEMAT SZR, R-AGR, R1.1

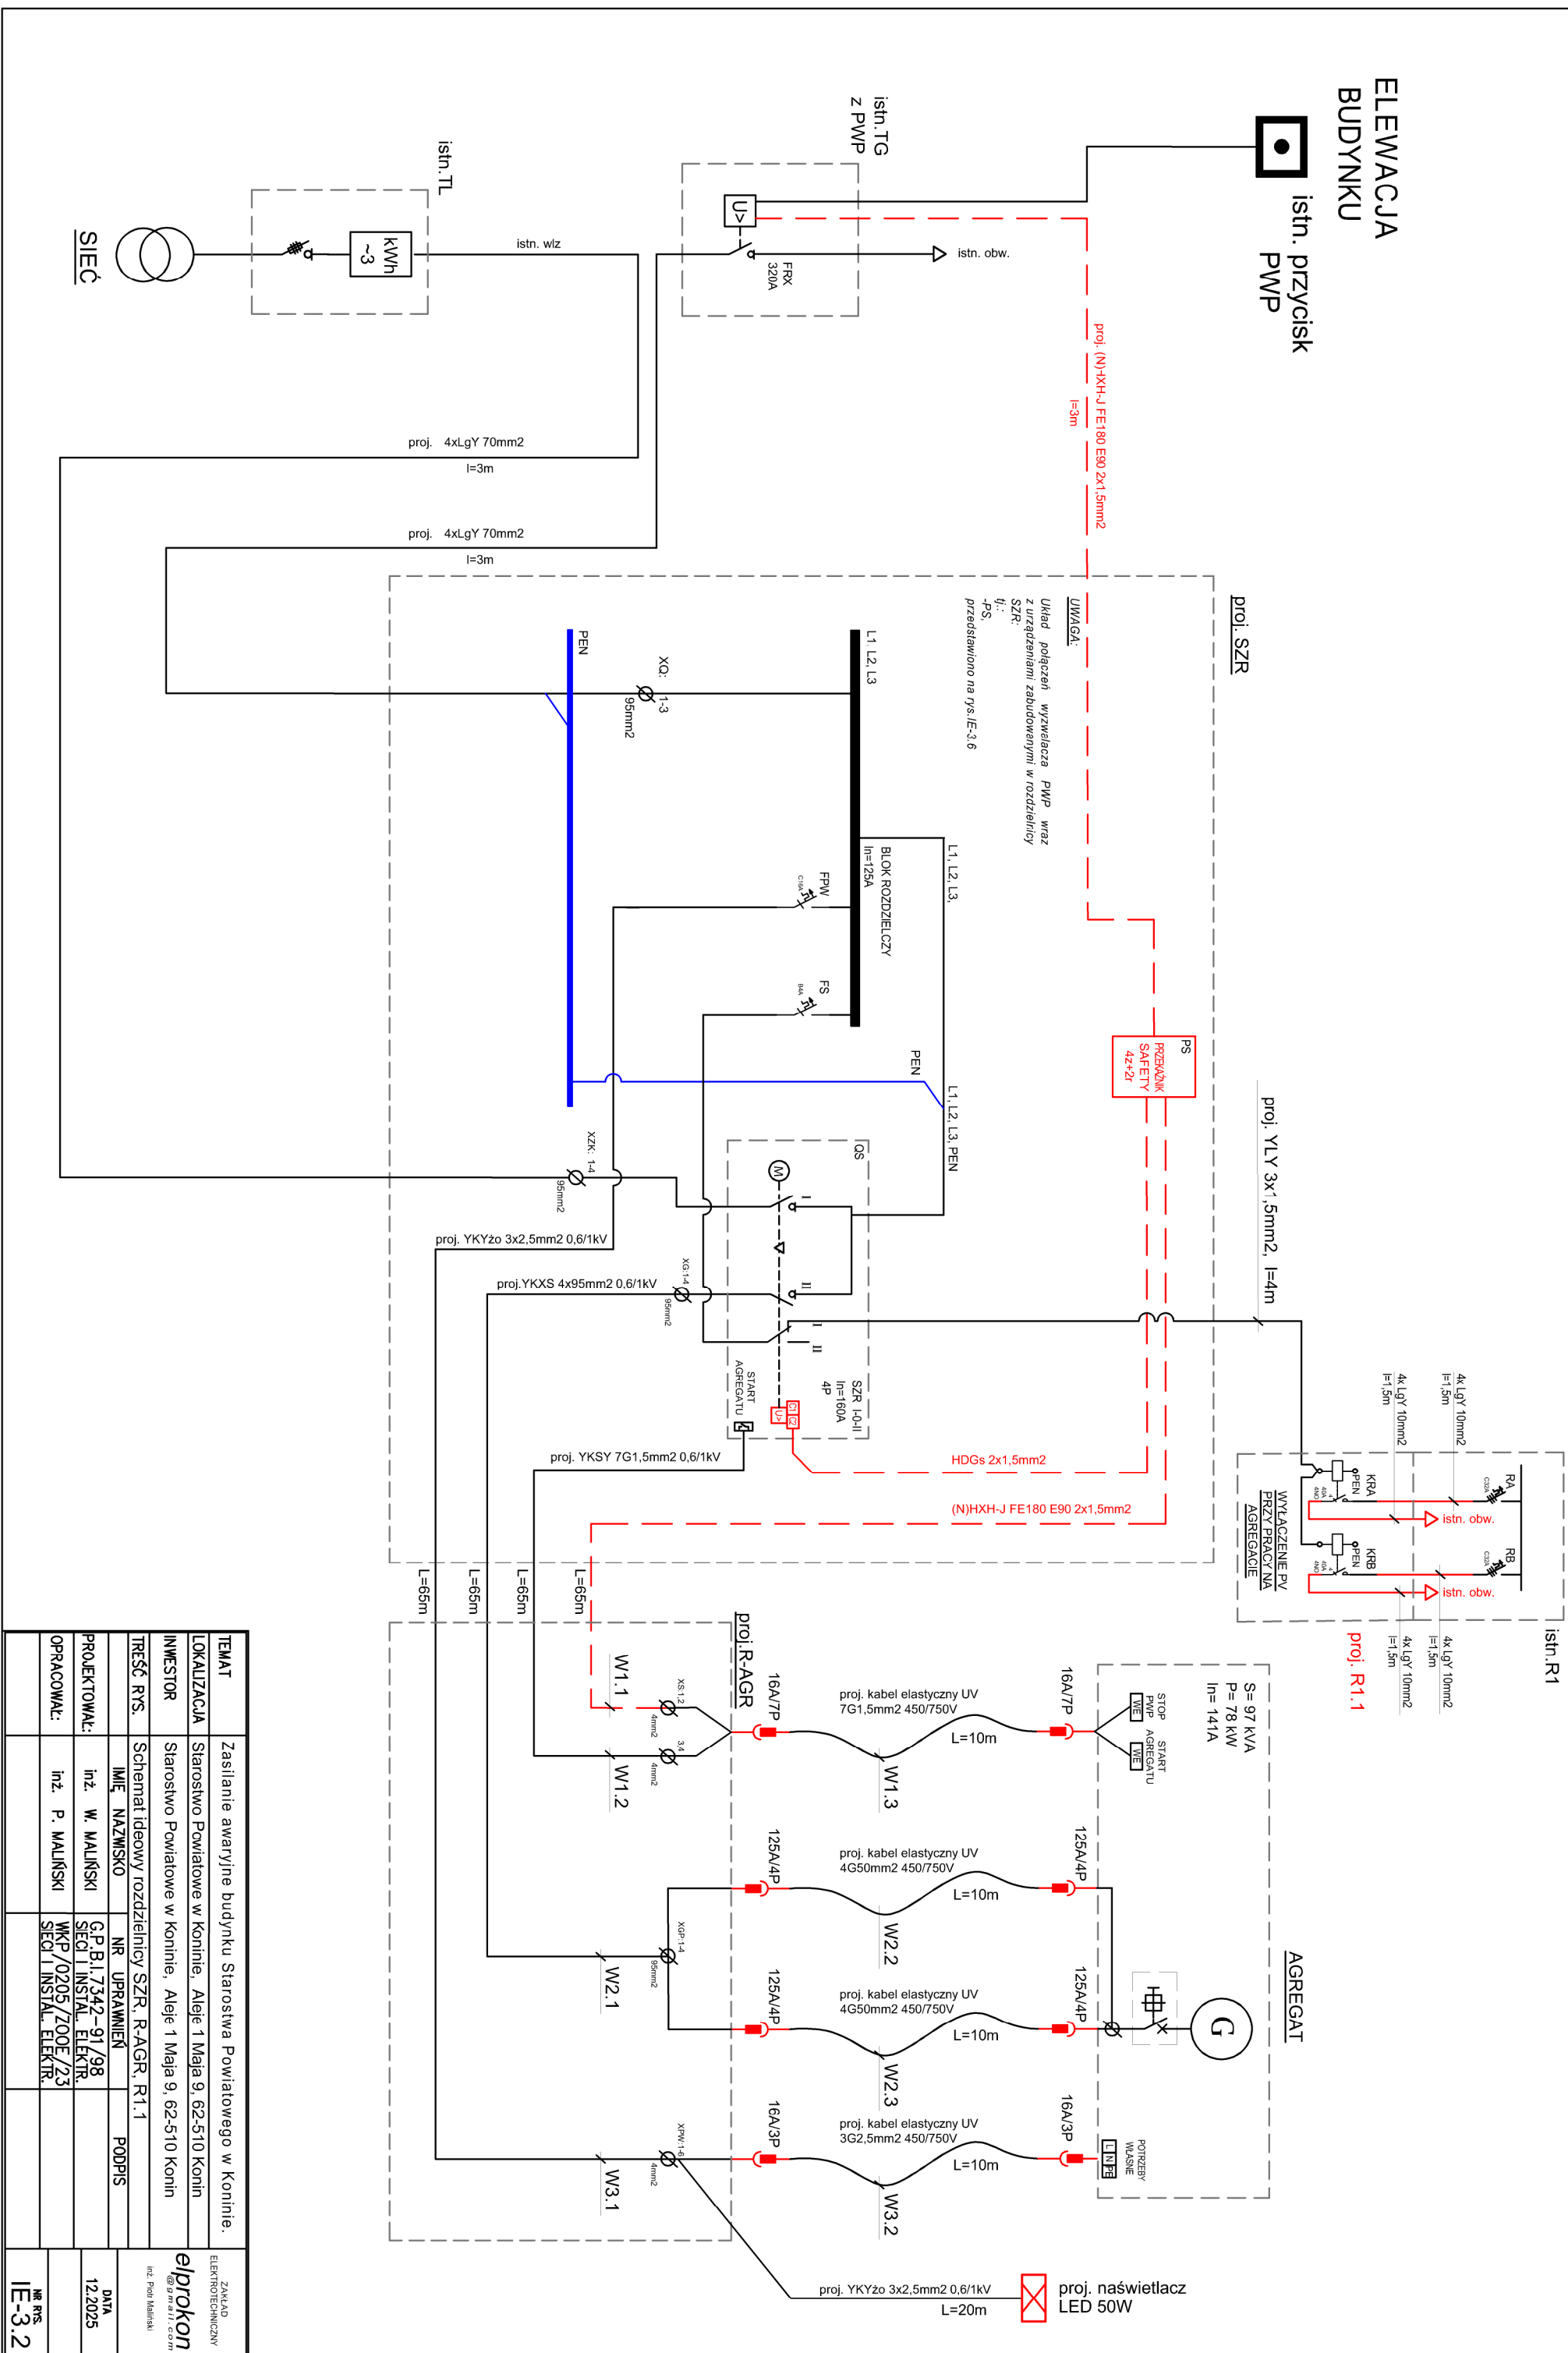

TEMAT	Zasilanie awaryjne budynku Starostwa Powiatowego w Koninie.			ZAKAD ELEKTROTECHNICZNY elprokon @gmail.com Inż. Piotr Malinski
LOKALIZACJA	Starostwo Powiatowe w Koninie, Aleje 1 Maja 9, 62-510 Konin			
INWESTOR	Starostwo Powiatowe w Koninie, Aleje 1 Maja 9, 62-510 Konin			
TREŚĆ RYS.	Schemat ideowy rozdzielni SZR, R-AGR, R1.1			
	IMIĘ NAZWISKO	NR UPRAWNIENI	PODPIS	
PROJEKTOWAŁ:	Inż. W. MALIŃSKI	G.P.B.1.7342-91/98 SECI I INSTAL. ELEKTR.		DATA 12.2025
OPRACOWAŁ:	Inż. P. MALIŃSKI	WKP/0205/2006/23 SECI I INSTAL. ELEKTR.		
				INŻ. RYS. IE-3.2