


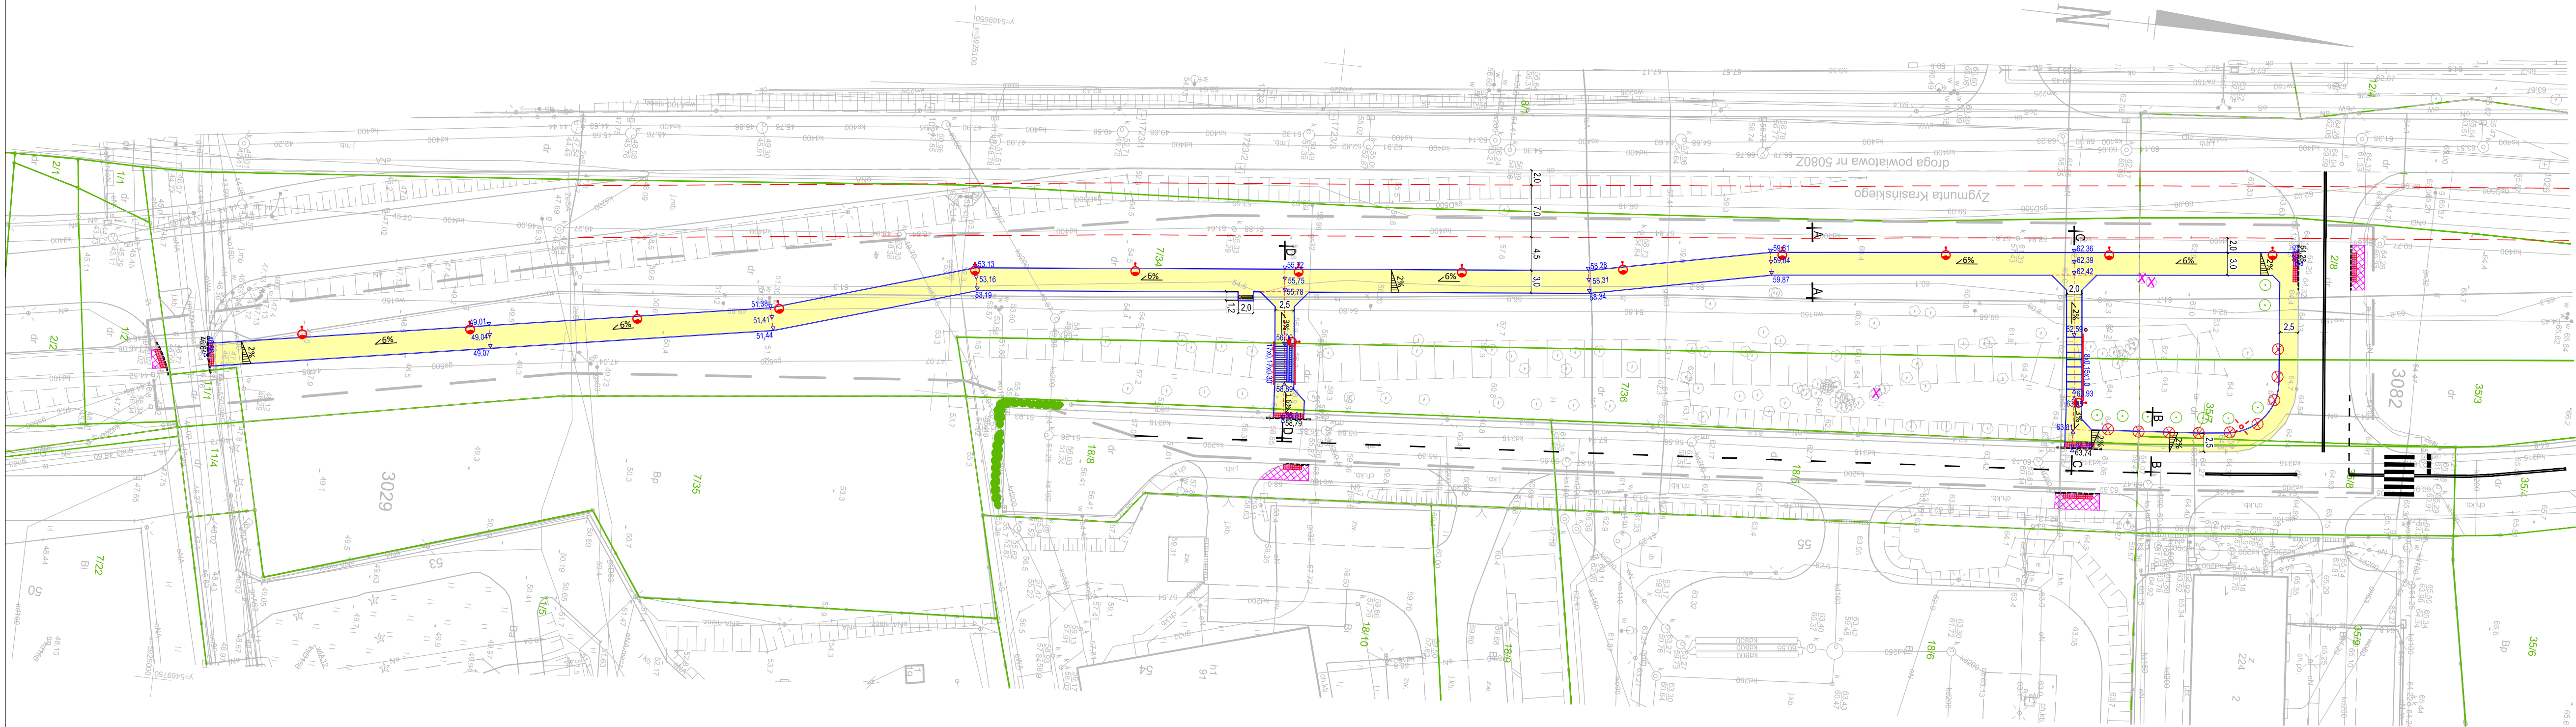

LEGENDA:

- granice działek
- projektowany krawężnik betonowy obniżony +2 cm
- projektowane obrzeże betonowe 8x30x100 cm
- projektowana nawierzchnia z brukowej kostki betonowej 20x10x8 cm
- projektowane schody terenowe
- projektowana balustrada
- regulacja wysokościowa istniejącego chodnika
- płytki wskaźnikowe ryflowane 30x30x8cm
- istniejące oznakowanie poziome
- drzewa do przesadzenia/nowa lokalizacja
- drzewa do wycinki
- projektowana ławka miejska
- projektowany śmietnik
- projektowany słup z oprawą oświetleniową
- istniejący słup z oprawą oświetleniową do przesunięcia
- projektowane nasadzenia krzewów

ZAMAWIAJĄCY:		JEDNOSTKA PROJEKTOWA:		Pracownia Projektowa RODES	
				Pracownia Projektowa RODES Marcin Wróbel ul. Chopina 6A/5 71-450 Szczecin	
Gmina Miasto Szczecin Pl. Armii Krajowej 1 70-456 Szczecin					
ZADANIE:					
BUDOWA CHODNIKA WZDŁUŻ ULICY ZYGMUNTA KRASIŃSKIEGO I DUŃSKIEJ					
TYTUŁ:			BRANŻA:		DATA:
PLAN SYTUACYJNO-WYSOKOŚCIOWY			drogowa		wrzesień 2025
PROJEKTOWAŁ:		NR UPR.:	PODPIS:	STADIUM:	SKALA:
mgr inż. Marcin Wróbel		ZAP/0170/POOD/11		PBW	1:500
OPRACOWAŁ:		NR UPR.:	PODPIS:	NR UMOWY:	NR RYSUNKU:
				ZDITM 7/2025	2
SPRAWDZIŁ:		NR UPR.:	PODPIS:		