


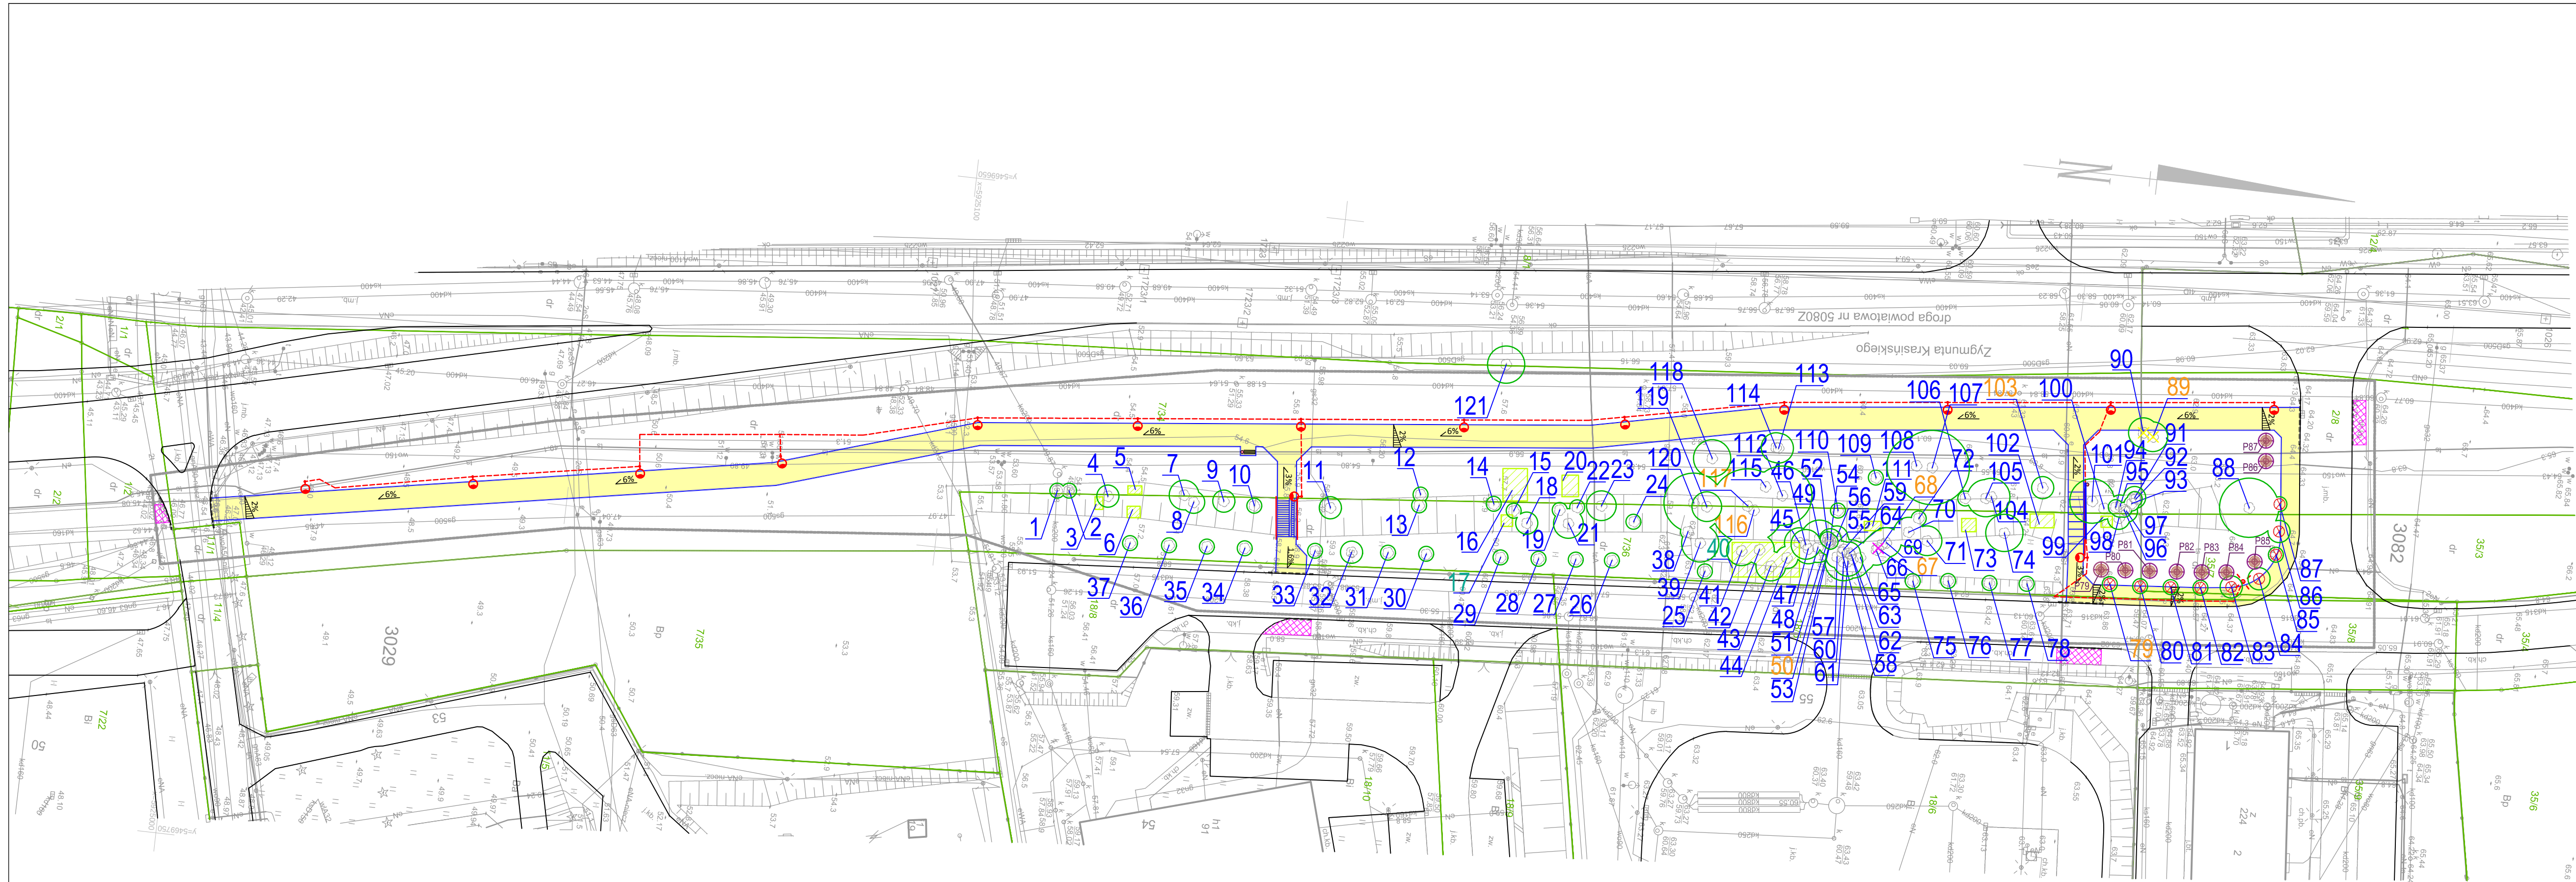

LEGENDA:

- granice działek
- projektowany krawężnik betonowy obniżony +2 cm
- projektowane obrzeże betonowe 8x30x100 cm
- projektowana nawierzchnia z brukowej kostki betonowej 20x10x8 cm
- projektowane schody terenowe
- projektowana balustrada
- regulacja wysokościowa istniejącego chodnika
- projektowana ławka miejska
- projektowany śmietnik
- projektowany słup z oprawą oświetleniową
- istniejący słup z oprawą oświetleniową do przesunięcia
- inwentaryzacja zieleni - drzewa liściaste
- inwentaryzacja zieleni - grupy krzewów/ podrostu drzew
- 10 - inwentaryzacja zieleni - numer inwentaryzacyjny
- gospodarka drzewostanem - drzewa do usunięcia ze względu na zły stan zdrowotny nie wymagające decyzji na wycinkę
- gospodarka drzewostanem - drzewa do usunięcia ze względu na kolizję z inwestycją nie wymagające decyzji na wycinkę
- gospodarka drzewostanem - drzewa do przesadzenia ze względu na kolizję z inwestycją nie wymagające decyzji na wycinkę
- gospodarka drzewostanem - nowa lokalizacja przesadzanych drzew wraz z zakresem ściółkowania
- gospodarka drzewostanem - numer drzewa przesadzanego
- P- symbol drzewa przesadzonego
- 80-numer inwentaryzacyjny drzewa przesadzonego

Waloryzacja drzew wg skali Roloffa:

- 2 - Kategoria B - drzewa młode pochodzące z nasadzeń lub/i drzewa o dobrej zdrowotności lub drzewa o osłabionej żywotności: stanowiące część komponowanego układu zieleni / o obwodach pomnikowych/ szczególnie cenne
- 50 - Kategoria C - drzewa o osłabionej zdrowotności, nie spełniające warunków określonych w punkcie B
- 17 - Kategoria D - drzewa martwe, zamierające, gatunki inwazyjne, samosiew o pierśnicy <15 cm rosnący w zagęszczeniu

ZAMAWIAJĄCY:		JEDNOSTKA PROJEKTOWA:		Pracownia Projektowa RODES	
				Marcin Wróbel ul. Chopina 6A/5 71-450 Szczecin	
Gmina Miasto Szczecin Pl. Armii Krajowej 1 70-456 Szczecin					
ZADANIE:					
BUDOWA CHODNIKA WZDŁUŻ ULICY ZYGMUNTA KRASIŃSKIEGO I DUŃSKIEJ					
TYTUŁ:		BRANŻA:		DATA:	
INWENTARYZACJA ZIELENI WRAZ Z GOSPODARKĄ DRZEWOSTANEM		zieleni		wrzesień 2025	
PROJEKTOWAŁA:	NR UPR.:	PODPIS:	STADIUM:	SKALA:	
mgr inż. Katarzyna Kowalska	-		PBW	1:500	
OPRACOWAŁ:	NR UPR.:	PODPIS:			
			NR UMOWY:	NR RYSUNKU:	
	NR UPR.:	PODPIS:	ZDITM 7/2025		1