


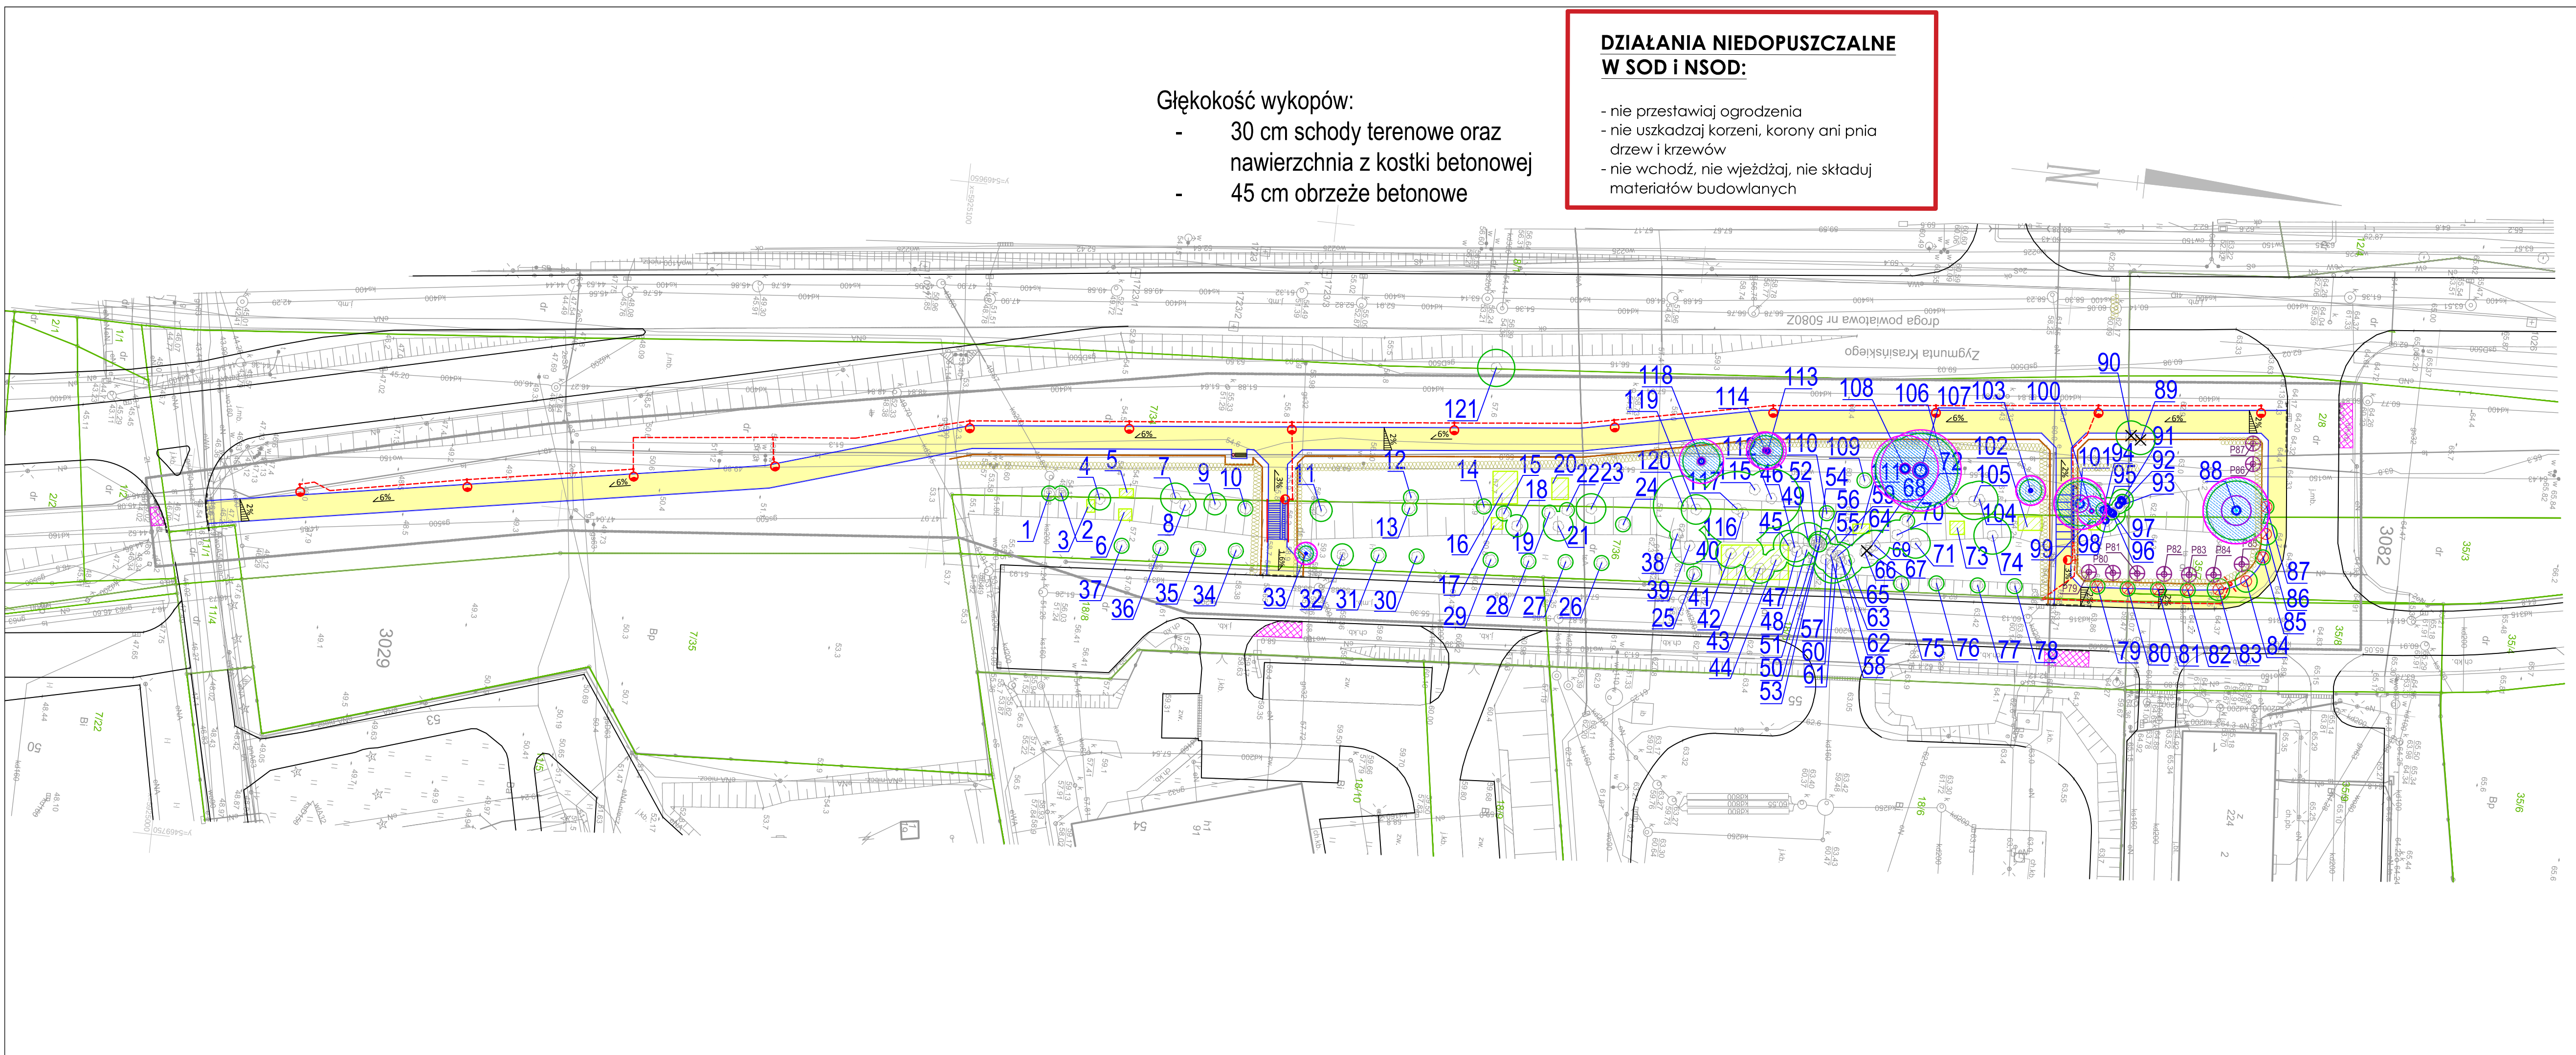

- Głębokość wykopów:
- 30 cm schody terenowe oraz nawierzchnia z kostki betonowej
 - 45 cm obrzeże betonowe

- DZIAŁANIA NIEDOPUSZCZALNE W SOD I NSOD:**
- nie przestawiać ogrodzenia
 - nie uszkadzać korzeni, korony ani pnia drzew i krzewów
 - nie wchodzić, nie wjeżdżać, nie składać materiałów budowlanych

- LEGENDA:**
- inwentaryzacja zieleni - drzewa liściaste
 - inwentaryzacja zieleni - grupy krzewów/ podrostu drzew
 - inwentaryzacja zieleni - numer inwentaryzacyjny
 - gospodarka drzewostanem - drzewa do przesadzenia ze względu na kolizję z inwestycją
 - gospodarka drzewostanem - nowa lokalizacja przesadzanych drzew
 - gospodarka drzewostanem - numer drzewa przesadzanego
 - 80-numer inwentaryzacyjny drzewa przesadzonego
 - gospodarka drzewostanem - drzewa usuwane

- Projekt ochrony drzew na placu budowy
- strefa SOD
 - strefa NSOD
 - średnica pnia na wys. 5 cm
 - odeszkodowanie pnia
 - strefa nawadniania korzeni
 - ogrodzenie tymczasowe
 - zasieg wykopów

ZAMAWIAJĄCY:		JEDNOSTKA PROJEKTOWA:		Pracownia Projektowa	
		Gmina Miasto Szczecin Pl. Armii Krajowej 1 70-456 Szczecin		 RODES Marcin Wróbel ul. Chopina 6A/5 71-450 Szczecin	
ZADANIE:					
BUDOWA CHODNIKA WZDŁUŻ ULICY ZYGMUNTA KRASIŃSKIEGO I DUŃSKIEJ					
TYTUŁ:			BRANŻA:	DATA:	
PROJEKT OCHRONY ZIELENI NA PLACU BUDOWY			zieleni	wrzesień 2025	
PROJEKTOWAŁA:	NR UPR.:	PODPIS:	STADIUM:	SKALA:	
mgr inż. Katarzyna Kowalska	-		PBW	1:500	
OPRACOWAŁ:	NR UPR.:	PODPIS:			
			NR UMOWY:	NR RYSUNKU:	
SPRAWDZIŁ:	NR UPR.:	PODPIS:	ZDITM 7/2025	2	