


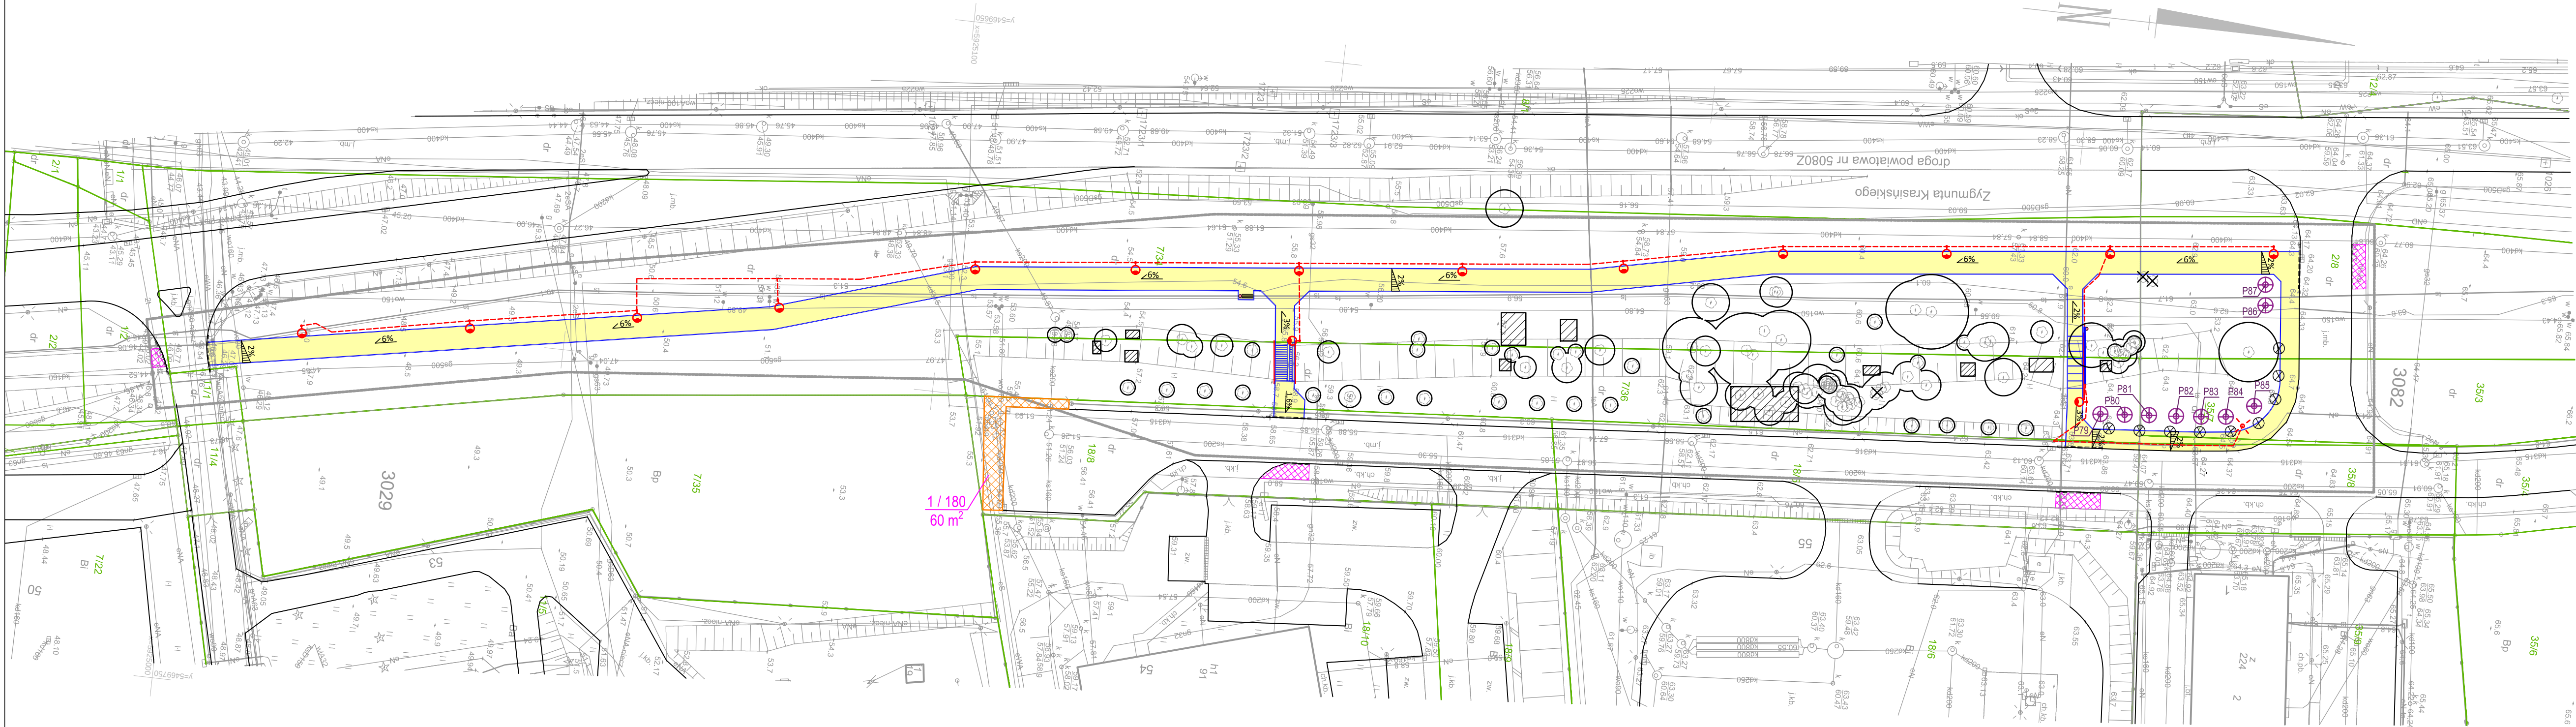

LEGENDA:

- granice działek
- projektowany krawężnik betonowy obniżony +2 cm
- projektowane obrzeże betonowe 8x30x100 cm
- projektowana nawierzchnia z brukowej kostki betonowej 20x10x8 cm
- projektowane schody terenowe
- projektowana balustrada
- regulacja wysokościowa istniejącego chodnika
- projektowana ławka miejska
- projektowany śmietnik
- projektowany słup z oprawą oświetleniową
- istniejący słup z oprawą oświetleniową do przesunięcia
- inwentaryzacja zieleni - drzewa liściaste
- inwentaryzacja zieleni - grupy krzewów/ podrostu drzew
- gospodarka drzewostanem - drzewa do przesadzenia ze względu na kolizję z inwestycją
- gospodarka drzewostanem - nowa lokalizacja przesadzanych drzew
- gospodarka drzewostanem - numer drzewa przesadzanego
- P- symbol drzewa przesadzonego
- 80-numer inwentaryzacyjny drzewa przesadzonego
- zieleni projektowana - grupy krzewów
- zieleni projektowana - oznaczenie projektowanych grup krzewów
- 1 - numer rośliny wg wykazu
- 180 - liczba sztuk roślin
- 60 m² - powierzchnia zajmowana przez krzewy

Wykaz roślin

- 1 - róża okrywowa odm. Dart's Defender

ZAMAWIAJĄCY:				Gmina Miasto Szczecin Pl. Armii Krajowej 1 70-456 Szczecin		JEDNOSTKA PROJEKTOWA:		 PRACOWNIA PROJEKTOWA rodes MARCIN WRÓBEL		Pracownia Projektowa RODES Marcin Wróbel ul. Chopina 6A/5 71-450 Szczecin	
ZADANIE:											
BUDOWA CHODNIKA WZDŁUŻ ULICY ZYGMUNTA KRASIŃSKIEGO I DUŃSKIEJ											
TYTUŁ:						BRANŻA:		DATA:			
PROJEKT NASADZEŃ KRZEWÓW I PRZESADZEŃ DRZEW						zieleni		wrzesień 2025			
PROJEKTOWAŁA:			NR UPR.:		PODPIS:		STADIUM:		SKALA:		
mgr inż. Katarzyna Kowalska			-				PBW		1:500		
OPRACOWAŁ:			NR UPR.:		PODPIS:		NR UMOWY:		NR RYSUNKU:		
							ZDITM 7/2025		3		