


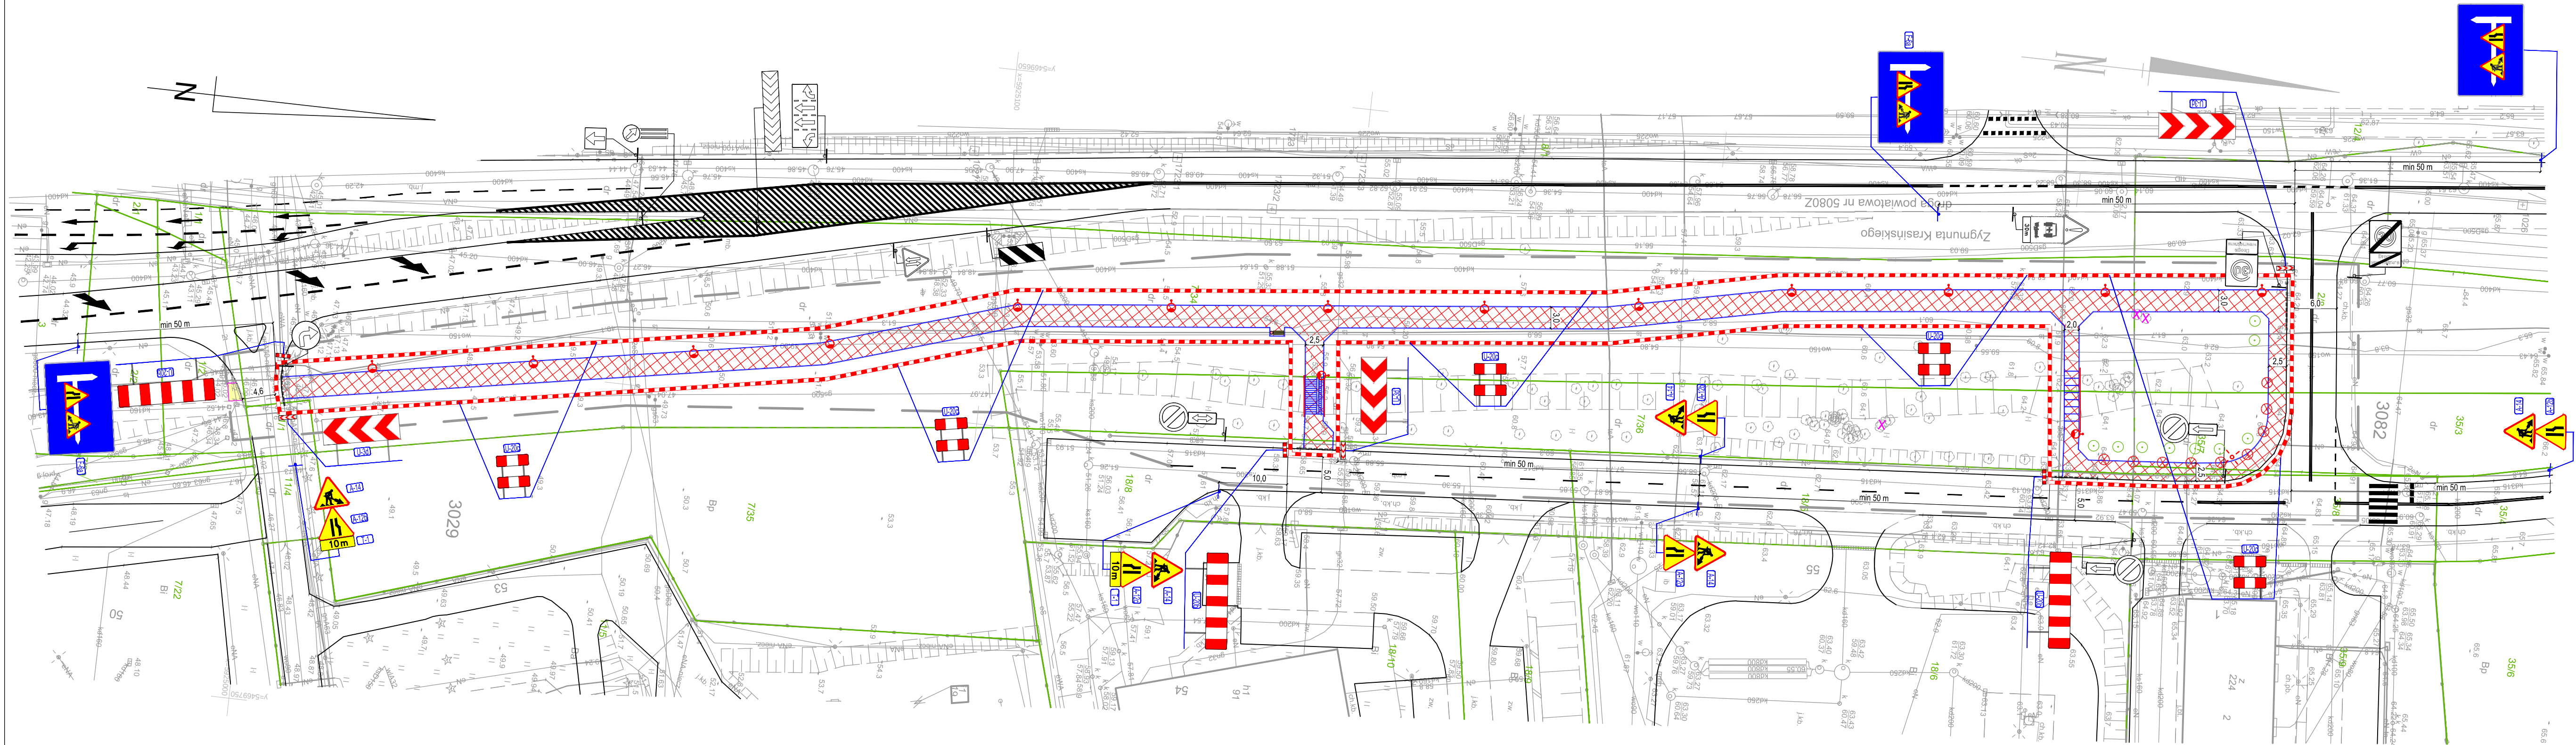

LEGENDA:

- granice działek
- projektowany krawężnik betonowy obniżony +2 cm
- projektowane obrzeże betonowe 8x30x100 cm
- nawierzchnia chodnika wykonana w ETAPIE I
- projektowana balustrada
- zakres chodnika wykonywany w ETAPIE II
- drzewa do przesadzenia/nowa lokalizacja
- drzewa do wycinki
- projektowany słup z oprawą oświetleniową
- istniejący słup z oprawą oświetleniową do przesunięcia
- istniejące oznakowanie poziome
- istn. oznakowanie pionowe
- proj. tymczasowe oznakowanie pionowe

ZAMAWIAJĄCY:		 Gmina Miasto Szczecin Pl. Armii Krajowej 1 70-456 Szczecin		JEDNOSTKA PROJEKTOWA:  Pracownia Projektowa RODES Marcin Wróbel ul. Chopina 6A/5 71-450 Szczecin	
ZADANIE:					
BUDOWA CHODNIKA WZDŁUŻ ULICY ZYGMUNTA KRASIŃSKIEGO I DUŃSKIEJ					
TYTUŁ: PLAN CZASOWEJ ORGANIZACJI RUCHU - ETAP II				BRANŻA: drogowa	DATA: wrzesień 2025
PROJEKTOWAŁ: mgr inż. Marcin Wróbel		NR UPR.: ZAP/0170/POOD/11	PODPIS:	STADIUM: COR	SKALA: 1:500
OPRACOWAŁ:		NR UPR.:	PODPIS:	NR UMOWY: ZDITM 7/2025	NR RYSUNKU: 2.2
SPRAWDZIŁ:		NR UPR.:	PODPIS:		