


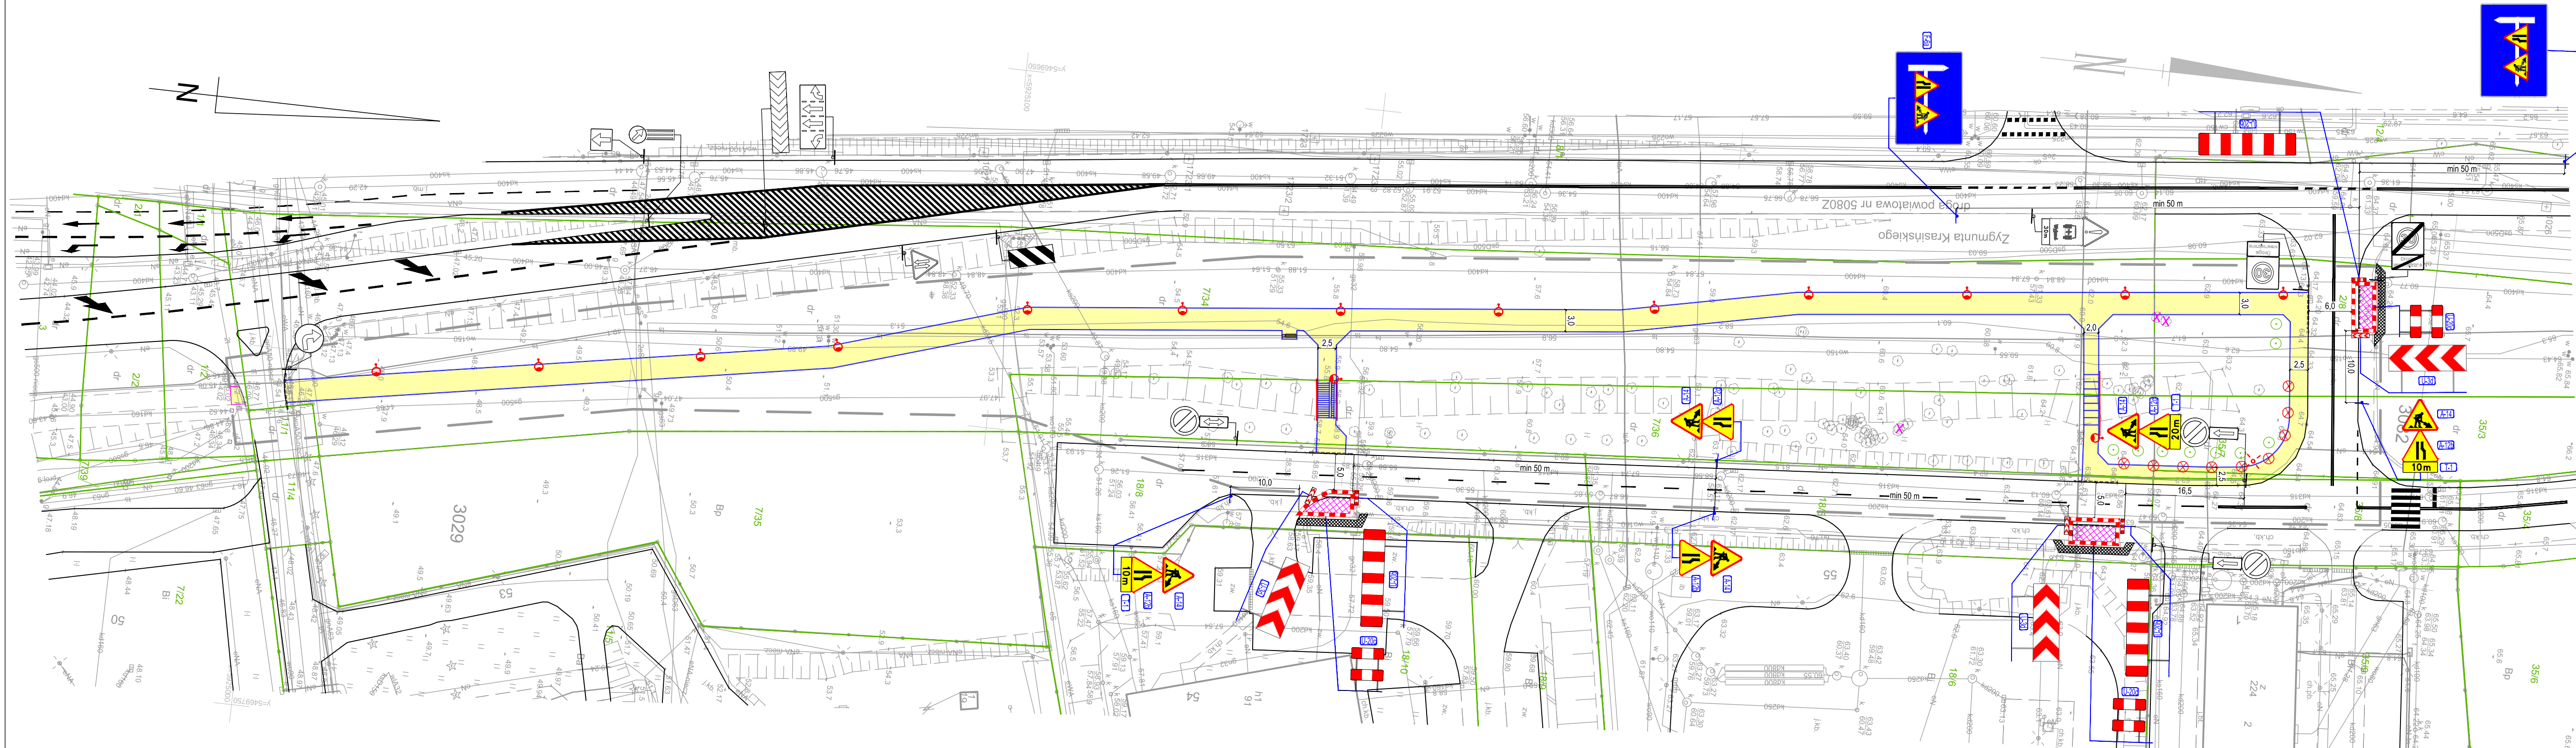

LEGENDA:

- granice działek
- projektowany krawężnik betonowy obniżony +2 cm
- projektowane obrzeże betonowe 8x30x100 cm
- nawierzchnia chodnika wykonana w ETAPIE I i II
- projektowana balustrada
- zakres chodnika wykonywany w ETAPIE III - regulacja wysokościwa istniejącego chodnika
- proj. czasowe utwardzenie terenu za pomocą np. płyt chodnikowych
- drzewa do przesadzenia/nowa lokalizacja
- drzewa do wycinki
- projektowany słup z oprawą oświetleniową
- istniejący słup z oprawą oświetleniową do przesunięcia
- istniejące oznakowanie poziome
- istn. oznakowanie pionowe
- proj. tymczasowe oznakowanie pionowe

ZAMAWIAJĄCY:  Gmina Miasto Szczecin Pl. Armii Krajowej 1 70-456 Szczecin		JEDNOSTKA PROJEKTOWA:  Pracownia Projektowa RODES Marcin Wróbel ul. Chopina 6A/5 71-450 Szczecin	
ZADANIE: BUDOWA CHODNIKA WZDŁUŻ ULICY ZYGMUNTA KRASIŃSKIEGO I DUŃSKIEJ			
TYTUŁ: PLAN CZASOWEJ ORGANIZACJI RUCHU - ETAP III		BRANŻA: drogowa	DATA: wrzesień 2025
PROJEKTOWAŁ: mgr inż. Marcin Wróbel	NR UPR.: ZAP/0170/POOD/11	PODPIS:	STADIUM: COR
OPRACOWAŁ:	NR UPR.:	PODPIS:	SKALA: 1:500
SPRAWDZIŁ:	NR UPR.:	PODPIS:	NR UMOWY: ZD/ITM 7/2025
			NR RYSUNKU: 2.3