



DECYZJA

Na podstawie art. 83 ust. 1, art. 83a ust. 2a, art. 83c ust. 1, 3, 5, art. 83d ust. 1, 3, 4, art. 84 ust. 1, 2, 3, art. 85 ust. 1, art. 90 ust. 1, 2 ustawy z dnia 16 kwietnia 2004 o ochronie przyrody (Dz. U. z 2024 r. poz. 1478 t.j. ze zm.), na podstawie § 1 Rozporządzenia Ministra Środowiska z 3 lipca 2017 roku w sprawie wysokości stawek opłat za usunięcie drzew i krzewów, oraz art. 104 ustawy z dnia 14 czerwca 1960 r. – Kodeks postępowania administracyjnego (Dz. U. z 2024r. poz. 572 t.j.), po rozpatrzeniu wniosku Pana Krzysztofa Milera – Dyrektora Zarządu Dróg i Transportu Miejskiego, występującego przez ustanowionego pełnomocnika – Panią Aleksandrę Nowik prowadzącą działalność pn.: „BPD Biuro Projektów Drogowych Aleksandra Nowik” o udzielenie zezwolenia na usunięcie 3 szt. drzew (w tym przesadzenie 2 szt.) z terenu dz. ew. 69/2 dr i 54/1 dr obręb 3079, będących własnością Gminy Miasto Szczecin w związku z realizacją inwestycji: „**Budowa chodnika w ciągu ul. Duńskiej w Szczecinie od ul. Jantarowej do posesji Duńska 104**”,

o r z e k a m

1. Zezwolić Gminie Miasto Szczecin na przesadzenie **2 szt. drzew** z terenu **dz. ew. 69/2 dr i 54/1 dr, obręb 3079** zlokalizowanych przy ul. Duńskiej, kolidujących z zamierzeniem inwestycyjnym pn.: „**Budowa chodnika w ciągu ul. Duńskiej w Szczecinie od ul. Jantarowej do posesji Duńska 104**”, z opłatą odroczoną na 3 lata pod warunkiem zachowania żywotności, niżej wymienionej zieleni, tj:

Tabela nr 1

Nr inw.	Gatunek drzewa/krzewu	Obwód pnia (w cm) mierzony na wysokości 130 cm/ powierzchnia krzewów w m ²	Lokalizacja zieleni do usunięcia	
			Nr działki,	ulica
5	Klon polny	50 cm	dz. ew. 69/2, obręb 3079	ul. Duńska
8	Klon jawor	46 cm	dz. ew. 54/1, obręb 3079	ul. Duńska

2. Ustalam termin przesadzenia zieleni, o której mowa w pkt. 1 do dnia 31 grudnia 2027 r.

3. Niniejsze zezwolenie wydaje się pod warunkiem przesadzenia ww. zieleni w inne miejsce ustalone przez wnioskodawcę – w ilości, wg poniższego zestawienia :

Urząd Marszałkowski Województwa Zachodniopomorskiego
Wydział Ochrony Środowiska

Adres siedziby:

ul. Marszałka Józefa Piłsudskiego 40, 70-421 Szczecin
wejście od ul. Mazowieckiej 14
tel.: (+48 91) 45 42 680, sek_wos@wzp.pl, www.wzp.pl

Adres korespondencyjny:

Urząd Marszałkowski Województwa Zachodniopomorskiego
ul. Marszałka Józefa Piłsudskiego 40, 70-421 Szczecin
www.wzp.pl

Tabela nr 2

Nr inw.	Gatunek drzewa/krzewu	Obwód pnia (w cm) mierzony na wysokości 130 cm/ powierzchnia krzewów w m ²	Lokalizacja przesadzenia	
			Nr działki,	ulica
5	Klon polny	50 cm	dz. ew. 54/1, obręb 3079	ul. Duńska
8	Klon jawor	46 cm	dz. ew. 54/1, obręb 3079	ul. Duńska

O wykonaniu przesadzenia należy powiadomić Marszałka Województwa Zachodniopomorskiego w terminie do dnia 14.01. 2028 r.

4. Za przesadzenie ww. zieleni nalicza się opłatę w kwocie: 2 400,00 zł (dwa tysiące czterysta złotych, 00 groszy) . Sposób wyliczenia opłaty znajduje się w poniższej Tabeli Nr 3.

Tabela nr 3

Nr inw.	Gatunek	Obwód pnia (w cm) mierzony na wysokości 130 cm/ powierzchnia krzewów w m ²	Stawka za cm obwodu [zł]	Opłata
5	Klon polny	50 cm	25	1250,00zł
8	Klon jawor	46 cm	25	1150,00 zł

5. Zezwolić Gminie Miasto Szczecin na usunięcie 1 szt. drzewa, rosnącego na działce ew. 54/1 dr, obręb 3079, z terenu planowanej inwestycji, pn. : „Budowa chodnika w ciągu ul. Duńskiej w Szczecinie od ul. Jantarowej do posesji Duńska 104 ”, tj:

Tabela Nr 4

Nr inw.	Gatunek drzewa/krzewu	Obwód pnia (w cm) mierzony na wysokości 130 cm/ powierzchnia krzewów w m ²	Lokalizacja zieleni do usunięcia	
			Nr działki,	Ulica
10	Klon zwyczajny	32+26 cm	dz. ew. 54/1, obręb 3079	ul. Duńska

6. Ustalam termin usunięcia drzewa do dnia 31 grudnia 2026 r.

7. Naliczyć opłatę za usunięcie 1 szt. drzewa z terenu planowanej inwestycji, w łącznej wysokości **540 ,00 zł** (słownie: pięćset czterdzieści złotych i 00 groszy). Sposób wyliczenia opłaty znajduje się w poniższej Tabeli Nr 5.

Tabela nr 5

Nr inw.	Gatunek	Obwód pnia (w cm) mierzony na wysokości 130 cm/ powierzchnia krzewów w m ²	Stawka za cm obwodu [zł]	Opłata
10	Klon zwyczajny	32+1/2 (26)=45 cm	12	540,00zł

**Urząd Marszałkowski Województwa Zachodniopomorskiego
Wydział Ochrony Środowiska**

Adres siedziby:

ul. Marszałka Józefa Piłsudskiego 40, 70-421 Szczecin
wejście od ul. Mazowieckiej 14
tel.: (+48 91) 45 42 680, sek_wos@wzp.pl, www.wzp.pl

Adres korespondencyjny:

Urząd Marszałkowski Województwa Zachodniopomorskiego
ul. Marszałka Józefa Piłsudskiego 40, 70-421 Szczecin
www.wzp.pl

8. Uzależnia się udzielenie zezwolenia na usunięcie **1 sztuki drzewa** zlokalizowanego na działce ew. 54/1 dr, obręb 3079 z terenu planowanej inwestycji od wykonania nasadzeń **kompensacyjnych w łącznej ilości 2 sztuk** drzew z gat.:

2 szt. Klon polny (*Acer compestre*), zgodnie z planem nasadzeń sporządzonym przez „BPD Biuro Projektów Drogowych Aleksandra Nowik”, maj 2025 r.

Nowych nasadzeń należy dokonać w terminie do dnia 31 grudnia 2027 r.

Do nasadzenia należy zastosować duży, rozrośnięty egzemplarz drzewa: obwód pnia drzewa mierzony na wysokości 100 cm, powinien wynosić min. 16-18 cm.

Zastąpienie usuniętego drzewa innym drzewem i krzewu krzewem winno być skuteczne, to znaczy że nowe nasadzenia należy wykonać zgodnie z zasadami sztuki ogrodniczej:

- doły do sadzenia wypełnić świeżą, żyzną ziemią,
- nowo posadzone drzewo zabezpieczyć przed przewróceniem, np. poprzez przywiązanie do palików,
- do czasu ukorzenienia się w nowym miejscu (3 lata) drzewom należy zapewnić regularne podlewanie (szczególnie w okresie letnich upałów) oraz nawożenie,
- wiek krzewów min. 2 lata.

Jednocześnie zobowiązuje się Wnioskodawcę do:

- powiadomienia tut. organu o fakcie posadzenia nowych drzew i krzewów w zamian za usuwane w terminie 14 dni od dnia wykonania nasadzeń.
- zgłoszenia do odbioru (po upływie 3 lat od nasadzenia ww. zieleni) w celu sprawdzenia zachowania żywotności co będzie stanowiło podstawę do zakończenia postępowania administracyjnego w powyższej sprawie.

Jeśli posadzone w zamian drzewa zachowają żywotność po okresie 3 lat od dnia ich posadzenia ustalona w pkt. 7 decyzji opłata podlega umorzeniu.

9. Termin uiszczenia powyższych opłat (pkt 4 i 7) zgodnie z art. 84 ust. 3 ustawy z dnia 16.04.2004 r. o ochronie przyrody odracza się do dnia: 31.12.2030 r.

Jeśli przesadzone i posadzone drzewa nie zachowują żywotności po okresie 3 lat od dnia ich posadzenia, to Strona jest zobowiązana do wpłaty ustalonej należności za usunięcie zieleni na konto Urzędu Marszałkowskiego Województwa Zachodniopomorskiego Santander Bank Polska SA : **31 1090 2268 0000 001 4817 0025.**

Na czas trwania budowy należy zabezpieczyć wszystkie drzewa i krzewy rosnące w pobliżu, przeznaczone do zachowania w nowym układzie urbanistycznym.

UZASADNIENIE

W dniu 25 lipca 2025 r. do Marszałka Województwa Zachodniopomorskiego wpłynął wniosek Pana Krzysztofa Milera – Dyrektora Zarządu Dróg i Transportu Miejskiego, występującego przez

**Urząd Marszałkowski Województwa Zachodniopomorskiego
Wydział Ochrony Środowiska**

Adres siedziby:

ul. Marszałka Józefa Piłsudskiego 40, 70-421 Szczecin
wejście od ul. Mazowieckiej 14
tel.: (+48 91) 45 42 680, sek_wos@wzp.pl, www.wzp.pl

Adres korespondencyjny:

Urząd Marszałkowski Województwa Zachodniopomorskiego
ul. Marszałka Józefa Piłsudskiego 40, 70-421 Szczecin
www.wzp.pl

ustanowionego pełnomocnika – Panią Aleksandrę Nowik prowadzącą działalność pn.: „BPD Biuro Projektów Drogowych Aleksandra Nowik” o udzielenie zezwolenia na usunięcie 3 szt. drzew (w tym przesadzenie 2 szt.) z terenu dz. ew. 69/2 dr i 54/1 dr obręb 3079 Szczecin, kolidujących z inwestycją pn: „Budowa chodnika w ciągu ul. Duńskiej w Szczecinie od ul. Jantarowej do posesji Duńska 104”. Do wniosku dołączono dokumenty określone w art. 83 b ustawy o ochronie przyrody.

Wizja terenowa przeprowadzona przez inspektora tut. Wydziału dnia 12 sierpnia 2025 r. potwierdziła kolizję zieleni z planowaną inwestycją. Ponadto podczas wizji lokalnej ustalono gatunki drzew , ustalono ich obwody oraz stwierdzono dobry stan zdrowotny zieleni. Z przeprowadzonej wizji w terenie sporządzono protokół oraz dokumentację fotograficzną, które stanowią dokumenty sprawy.

W czasie przeprowadzonych oględzin wizualnie nie stwierdzono występowania gatunków chronionych w obrębie drzewa, w tym: na pniu, w jego koronie oraz w obrębie systemu korzeniowego w zasięgu korony drzewa (art. 83 ust. 2c ustawy o ochronie przyrody).

Ponieważ prac związanych z inwestycją nie można prowadzić bez usunięcia (w tym przesadzenia 2 szt.) wskazanej zieleni postanowiono jak w rozstrzygnięciu. Usunięcie zieleni związane jest z inwestycją, zgodnie z art. 84 ust. 1 Ustawy o ochronie przyrody „władający nieruchomości ponoszą opłaty za usuwanie drzew i krzewów” - naliczono opłatę za usunięcie drzew . Wysokość opłat naliczono na podstawie Rozporządzeniem Ministra Środowiska z dnia 3 lipca 2017 r. w sprawie wysokości stawek opłat za usunięcie drzew i krzewów (Dz. U. z 2017, poz. 1330.) Opłata została odroczone na okres trzech lat od dnia upływu terminu wskazanego w zezwoleniu na wykonanie przesadzenia i nasadzenia , mając na uwadze art. 84 ust. 4 ustawy z dnia 16 kwietnia 2004 r. *o ochronie przyrody*- „Jeżeli przesadzone albo posadzone drzewa lub krzewy zachowają żywotność po upływie okresu, o którym mowa w art. 84 ust. 3 ustawy o ochronie przyrody lub nie zachowają żywotności z przyczyn niezależnych od posiadacza nieruchomości, należność z tytułu ustalonej opłaty za usunięcie drzew lub krzewów podlega umorzeniu”.

Jeżeli przesadzone albo posadzone drzewa lub krzewy, albo część z nich, nie zachowały żywotności po upływie okresu, o którym mowa w ust. 3, z przyczyn zależnych od posiadacza nieruchomości, naliczona opłata jest przeliczana w sposób proporcjonalny do liczby drzew lub powierzchni krzewów, które nie zachowały żywotności – zgodnie z art. 84 ust.5 ww. ustawy, po przeprowadzeniu postępowania administracyjnego.

Na podstawie art. 83c ust. 5. Organ, wydając zezwolenie na usunięcie drzewa lub krzewu uzależnione od przesadzenia tego drzewa lub krzewu, bierze pod uwagę w szczególności dostępność miejsc do przesadzenia oraz następujące cechy przesadzanego drzewa lub krzewu:

- 1) rozmiar, w tym objętość bryły korzeniowej i wysokość;
- 2) kształt systemu korzeniowego;
- 3) kondycję;
- 4) długość okresu przygotowania go do przesadzenia.

Organ wydając zezwolenie na przesadzenie przedmiotowych drzew, uwzględnił ww. zapisy ustawy i ustalił, iż uzasadnione jest uzależnienie wydania zezwolenia od przesadzenia wyżej

Urząd Marszałkowski Województwa Zachodniopomorskiego
Wydział Ochrony Środowiska

Adres siedziby:

ul. Marszałka Józefa Piłsudskiego 40, 70-421 Szczecin
wejście od ul. Mazowieckiej 14
tel.: (+48 91) 45 42 680, sek_wos@wzp.pl, www.wzp.pl

Adres korespondencyjny:

Urząd Marszałkowski Województwa Zachodniopomorskiego
ul. Marszałka Józefa Piłsudskiego 40, 70-421 Szczecin
www.wzp.pl

wymienionej zieleni z uwagi na jej młody wiek i dobry stan zdrowotny, umożliwiające powyższe działania bez zagrożenia ich żywotności.

Zadecydowano o możliwości przesadzenia wskazanego drzewa z jego wcześniejszym przygotowaniem do przesadzenia, w celu zwiększenia szansy przyjęcia się drzewa, ponadto z uwagi na młody wiek, mały obwód pnia, oraz dobry stan zdrowotny stwierdzono, że egzemplarz rokuje szanse na dalszy prawidłowy wzrost i rozwój. Ustalony w decyzji termin realizacji przesadzenia jest podyktowany względami wegetacji roślin. Przesadzenie zieleni winno być dokonane przez firmę specjalistyczną. Zgodnie z literaturą: „Przygotowanie drzew, a dokładniej jego bryły korzeniowej, do przesadzenia obejmuje zabiegi wykonywane minimum przez 2-3 lata” (*Drzewa w Krajobrazie*, red. K. Witkoś-Gnach, P. Tysko-Chmielowiec). Podczas przesadzania należy spełnić poniższe warunki techniczne: przesadzenie drzewa winno być dokonane w doły zaprawione ziemią urodzajną oraz zgodnie z wymogami sztuki ogrodniczej; przed przesadzeniem należy zabezpieczyć pień drzewa matą; wielkość wykopanej karpki korzeniowej powinna odpowiadać zasięgowi bryły korzeniowej; przed przesadzeniem należy wykonać cięcia lekko redukujące koronę; po przesadzeniu drzewa zastosować odciągi, właściwie pielęgnować i w miarę potrzeby podlewać oraz zasilić odpowiednimi nawozami.

Na podstawie art. 90 ust. 1 „Czynności, o których mowa w art. 83–89, w zakresie, w jakim są one wykonywane przez wójta, burmistrza albo prezydenta miasta, w odniesieniu do nieruchomości będących własnością gminy – z wyjątkiem nieruchomości będących w użytkowaniu wieczystym innego podmiotu – wykonuje starosta” oraz ust. 2 „Jeżeli prezydent miasta na prawach powiatu sprawuje funkcję starosty, czynności, o których mowa w ust. 1, wykonuje marszałek województwa”.

Ponadto biorąc powyższe pod uwagę, oraz mając na względzie spełnienie wymogów prawnych, zgodnie z art. 83 a ust. 2a *ustawy o ochronie przyrody* projekt decyzji został uzgodniony z Regionalnym Dyrektorem Ochrony Środowiska w Szczecinie.

Organ na podstawie art. 10 § 1 K.p.a., pismem z dnia 10 października 2025 r., znak: WOŚ.III.71200.442.2025.AG zawiadomił Stronę o zebranych materiałach w sprawie wydania przedmiotowej decyzji, a także umożliwił stronie wypowiedzenie się co do zebranych materiałów i dowodów oraz zgłoszonych żądań, przed wydaniem decyzji. Z niniejszego prawa strona nie skorzystała.

W związku z powyższym, działając zgodnie z art. 7 kodeksu postępowania administracyjnego, uwzględniając słuszny interes Strony, postanowiono jak w rozstrzygnięciu.

Pouczenie

1. Od niniejszej decyzji służy Stronie prawo wniesienia odwołania, za pośrednictwem Marszałka Województwa Zachodniopomorskiego, do Samorządowego Kolegium Odwoławczego przy pl. Batorego 4 70-207 Szczecin, w terminie 14 dni od daty otrzymania decyzji.
2. Decyzja podlega wykonaniu przed upływem terminu do wniesienia odwołania, gdy jest zgodna z żądaniem wszystkich stron (zgodnie z art.130 § 4 K.p.a.).

Urząd Marszałkowski Województwa Zachodniopomorskiego
Wydział Ochrony Środowiska

Adres siedziby:

ul. Marszałka Józefa Piłsudskiego 40, 70-421 Szczecin
wejście od ul. Mazowieckiej 14
tel.: (+48 91) 45 42 680, sek_wos@wzp.pl, www.wzp.pl

Adres korespondencyjny:

Urząd Marszałkowski Województwa Zachodniopomorskiego
ul. Marszałka Józefa Piłsudskiego 40, 70-421 Szczecin
www.wzp.pl

3. Przed upływem terminu do wniesienia odwołania decyzja nie ulega wykonaniu - art.130 Kpa. Wniesienie odwołania w terminie wstrzymuje, zgodnie z art.130 § 2 K.p.a., wykonanie decyzji.
4. W trakcie biegu terminu do wniesienia odwołania strona może zrzec się prawa do wniesienia odwołania wobec organu, który ją wydał. Z dniem doręczenia Marszałkowi Województwa Zachodniopomorskiego oświadczenia o zrzeczeniu się prawa do wniesienia odwołania przez stronę, decyzja staje się ostateczna i prawomocna (art. 127a K.p.a.).
5. Niespełnienie warunku usunięcia drzew i krzewów w terminie ustalonym w niniejszej decyzji będzie skutkowało jej uchyleniem w trybie art. 162 § 2 K.p.a. Usunięcie roślin po terminie określonym w niniejszej decyzji traktowane będzie jak usunięcie drzew bez wymaganego zezwolenia.
6. **Przed przystąpieniem do usunięcia roślin należy bezwzględnie dokonać ich przeglądu pod kątem obecności czynnych gniazd ptasich. W przypadku obecności gniazd wycinkę drzew można zrealizować dopiero po okresie lęgowym tj. od 16 października do końca lutego – art.52 ustawy o ochronie przyrody.**

Z up. Marszałka Województwa

Marek Kałkowski

Kierownik Biura ds. Polityki
Klimatycznej i Edukacji Ekologicznej
w Wydziale Ochrony Środowiska
/podpisano kwalifikowanym podpisem
elektronicznym/

Załączniki stanowiące integralną część niniejszej decyzji:

Załącznik 1. Gospodarka zielenią

Załącznik 2. Projekt zagospodarowania zieleni .

Otrzymują:

1. Aleksandra Nowik
„BPD Biuro Projektów Drogowych Aleksandra Nowik”
ul. Małe Błonia 27/1
71-779 Szczecin
2. a/a


**Urząd Marszałkowski Województwa Zachodniopomorskiego
Wydział Ochrony Środowiska**

Adres siedziby:


ul. Marszałka Józefa Piłsudskiego 40, 70-421 Szczecin
wejście od ul. Mazowieckiej 14
tel.: (+48 91) 45 42 680, sek_wos@wzp.pl, www.wzp.pl

Adres korespondencyjny:

Urząd Marszałkowski Województwa Zachodniopomorskiego
ul. Marszałka Józefa Piłsudskiego 40, 70-421 Szczecin
www.wzp.pl

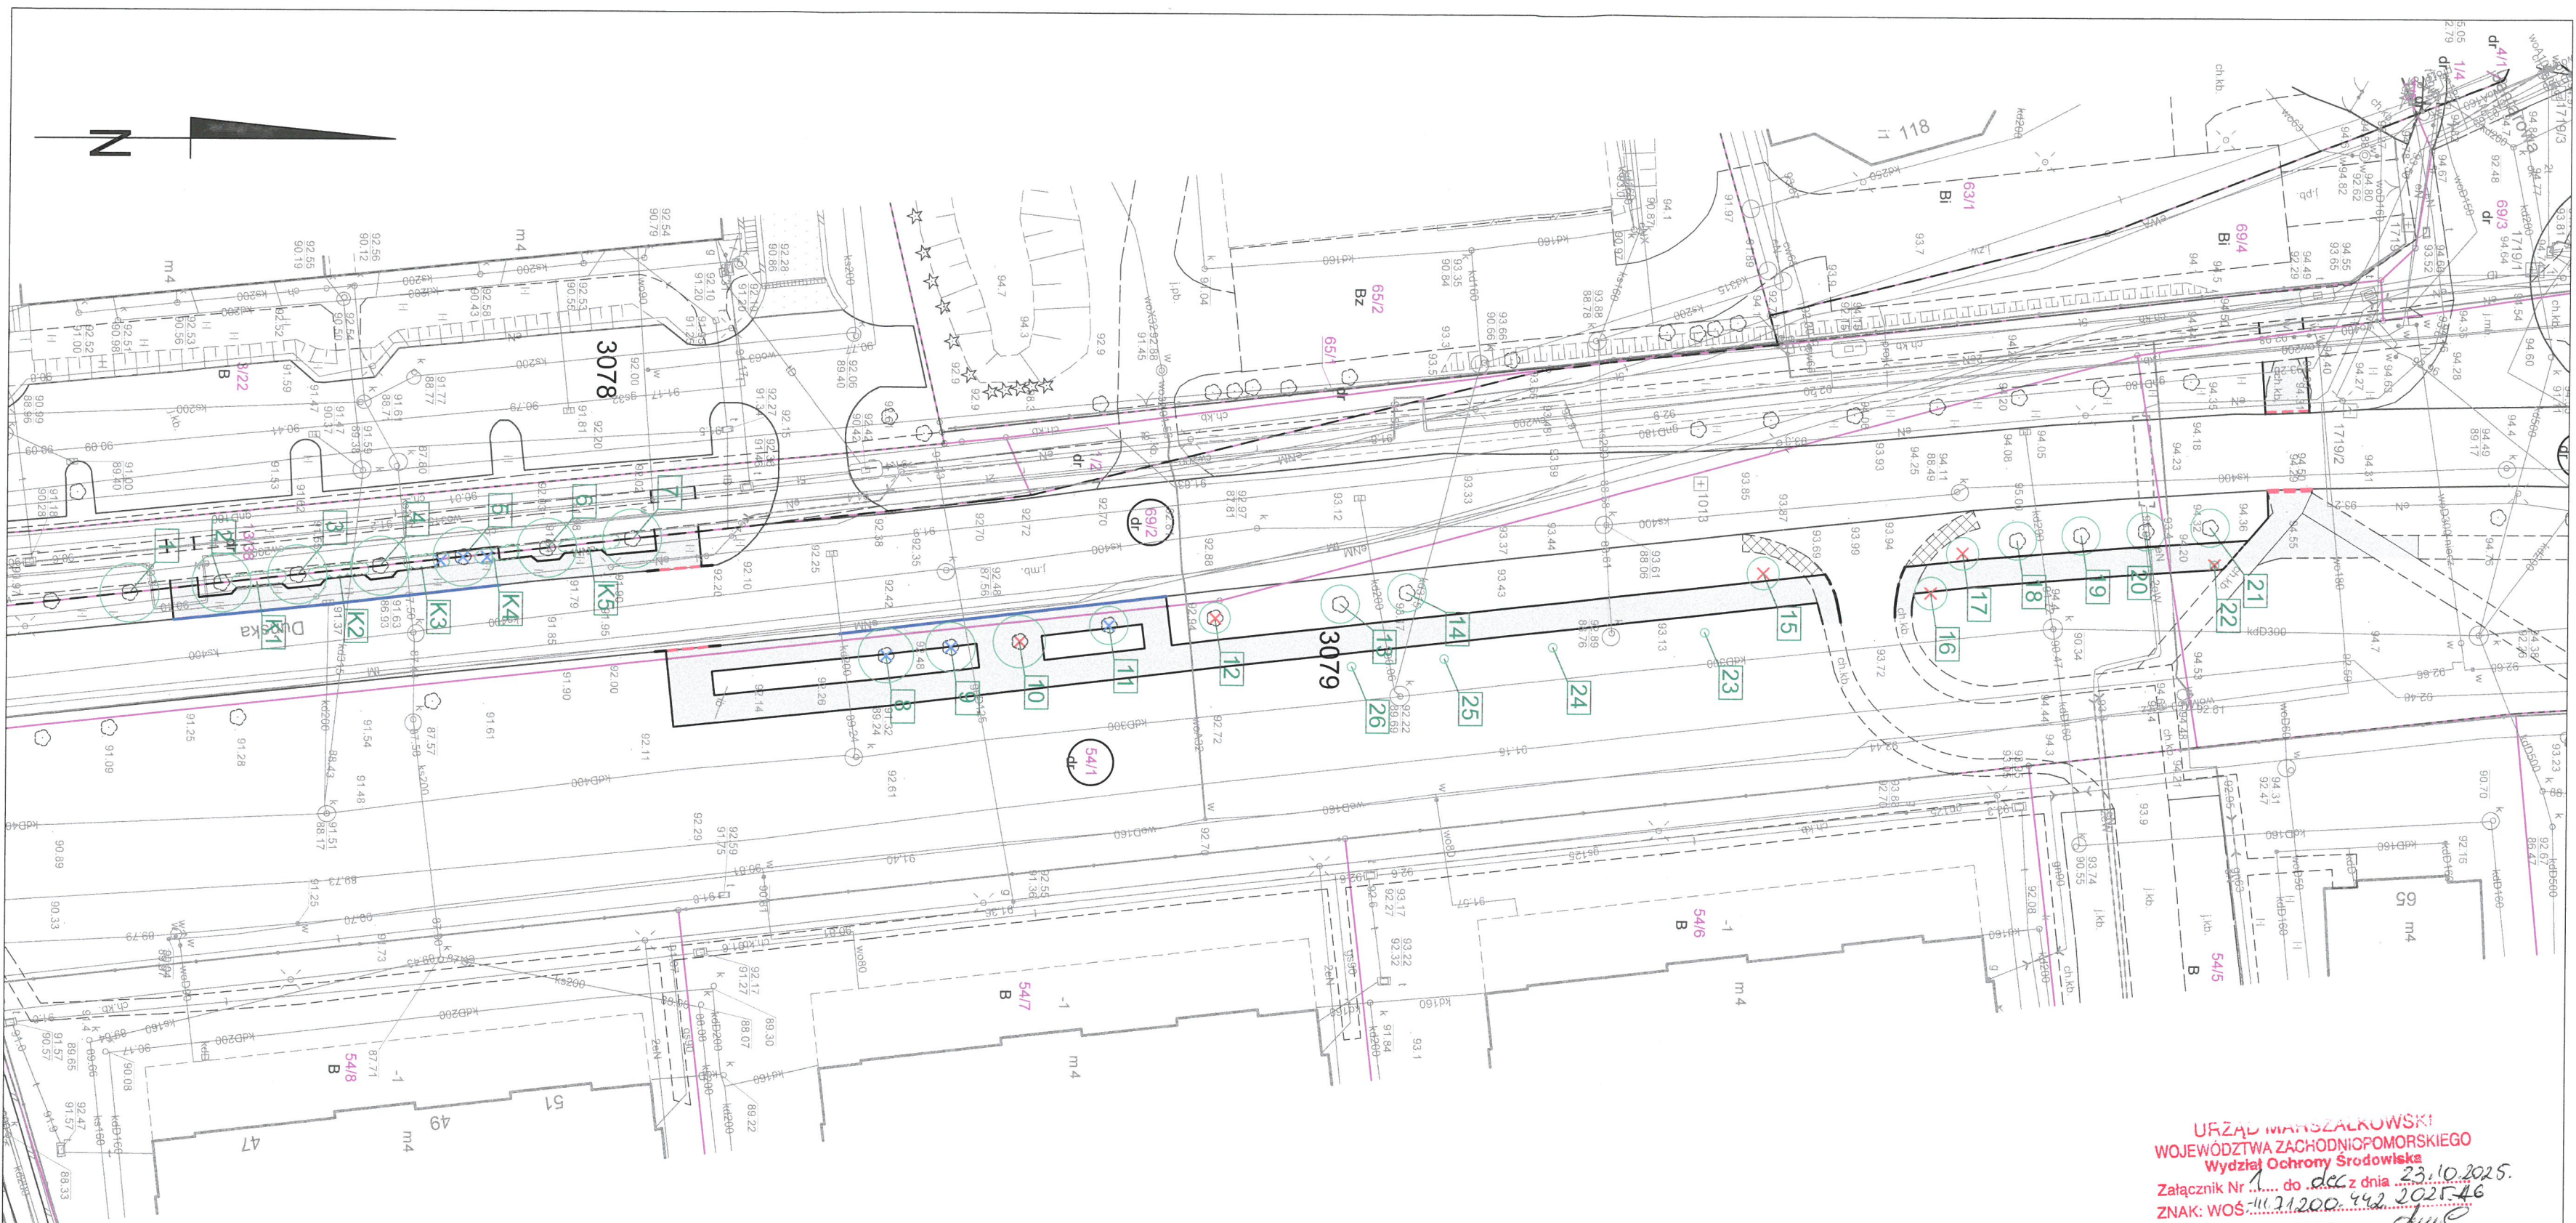


LEGENDA:

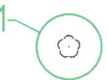
- granice działek
-  — istn. drzewo do pozostawienia
-  — istniejące krzewy do pozostawienia
-  — istniejące drzewa/krzewy do wycinki
-  — istniejące drzewa/krzewy do przesadzenia

URZĄD MARSZAŁKOWSKI
WOJEWÓDZTWA ZACHODNIOPOMORSKIEGO
Wydział Ochrony Środowiska
Załącznik Nr 1 do dec. z dnia 23.10.2025.
ZNAK: WOS 119/200.442.2025.46
Podpis

 BPD - Biuro Projektów Drogowych Aleksandra Nowik ul. Mała Błonia 27/1, 71-779 Szczecin tel. 510 195 105, email: werpa@wp.pl	Nazwa i adres obiektu: Przebudowa ulicy Duńskiej polegająca na budowie chodnika, przystanków autobusowych, przejścia dla pieszych z dedykowanym oświetleniem, w ramach zadania: Budowa chodnika w ciągu ul. Duńskiej w Szczecinie od ul. Jantarowej do posesji Duńska 104; dz. nr 69/2, 54/1, 53/4 dr obręb 3079, dz. nr 13/38 dr obręb 3078 Miasto Szczecin	Stadium: PROJEKT BUDOWLANY
	Objekt:	Branża: ZIELEŃ
	Investor: Gmina Miasto Szczecin pl. Armii Krajowej 1 70-456 Szczecin	Skala: 1:500
	Tytuł rysunku: Gospodarka zielenią mgr inż. Aleksandra Nowik upr. nr: ZAP/0145/POOD/08 spec. drogowa Projektant:	Data opracowania: 05.2025 Nr rysunku: 1

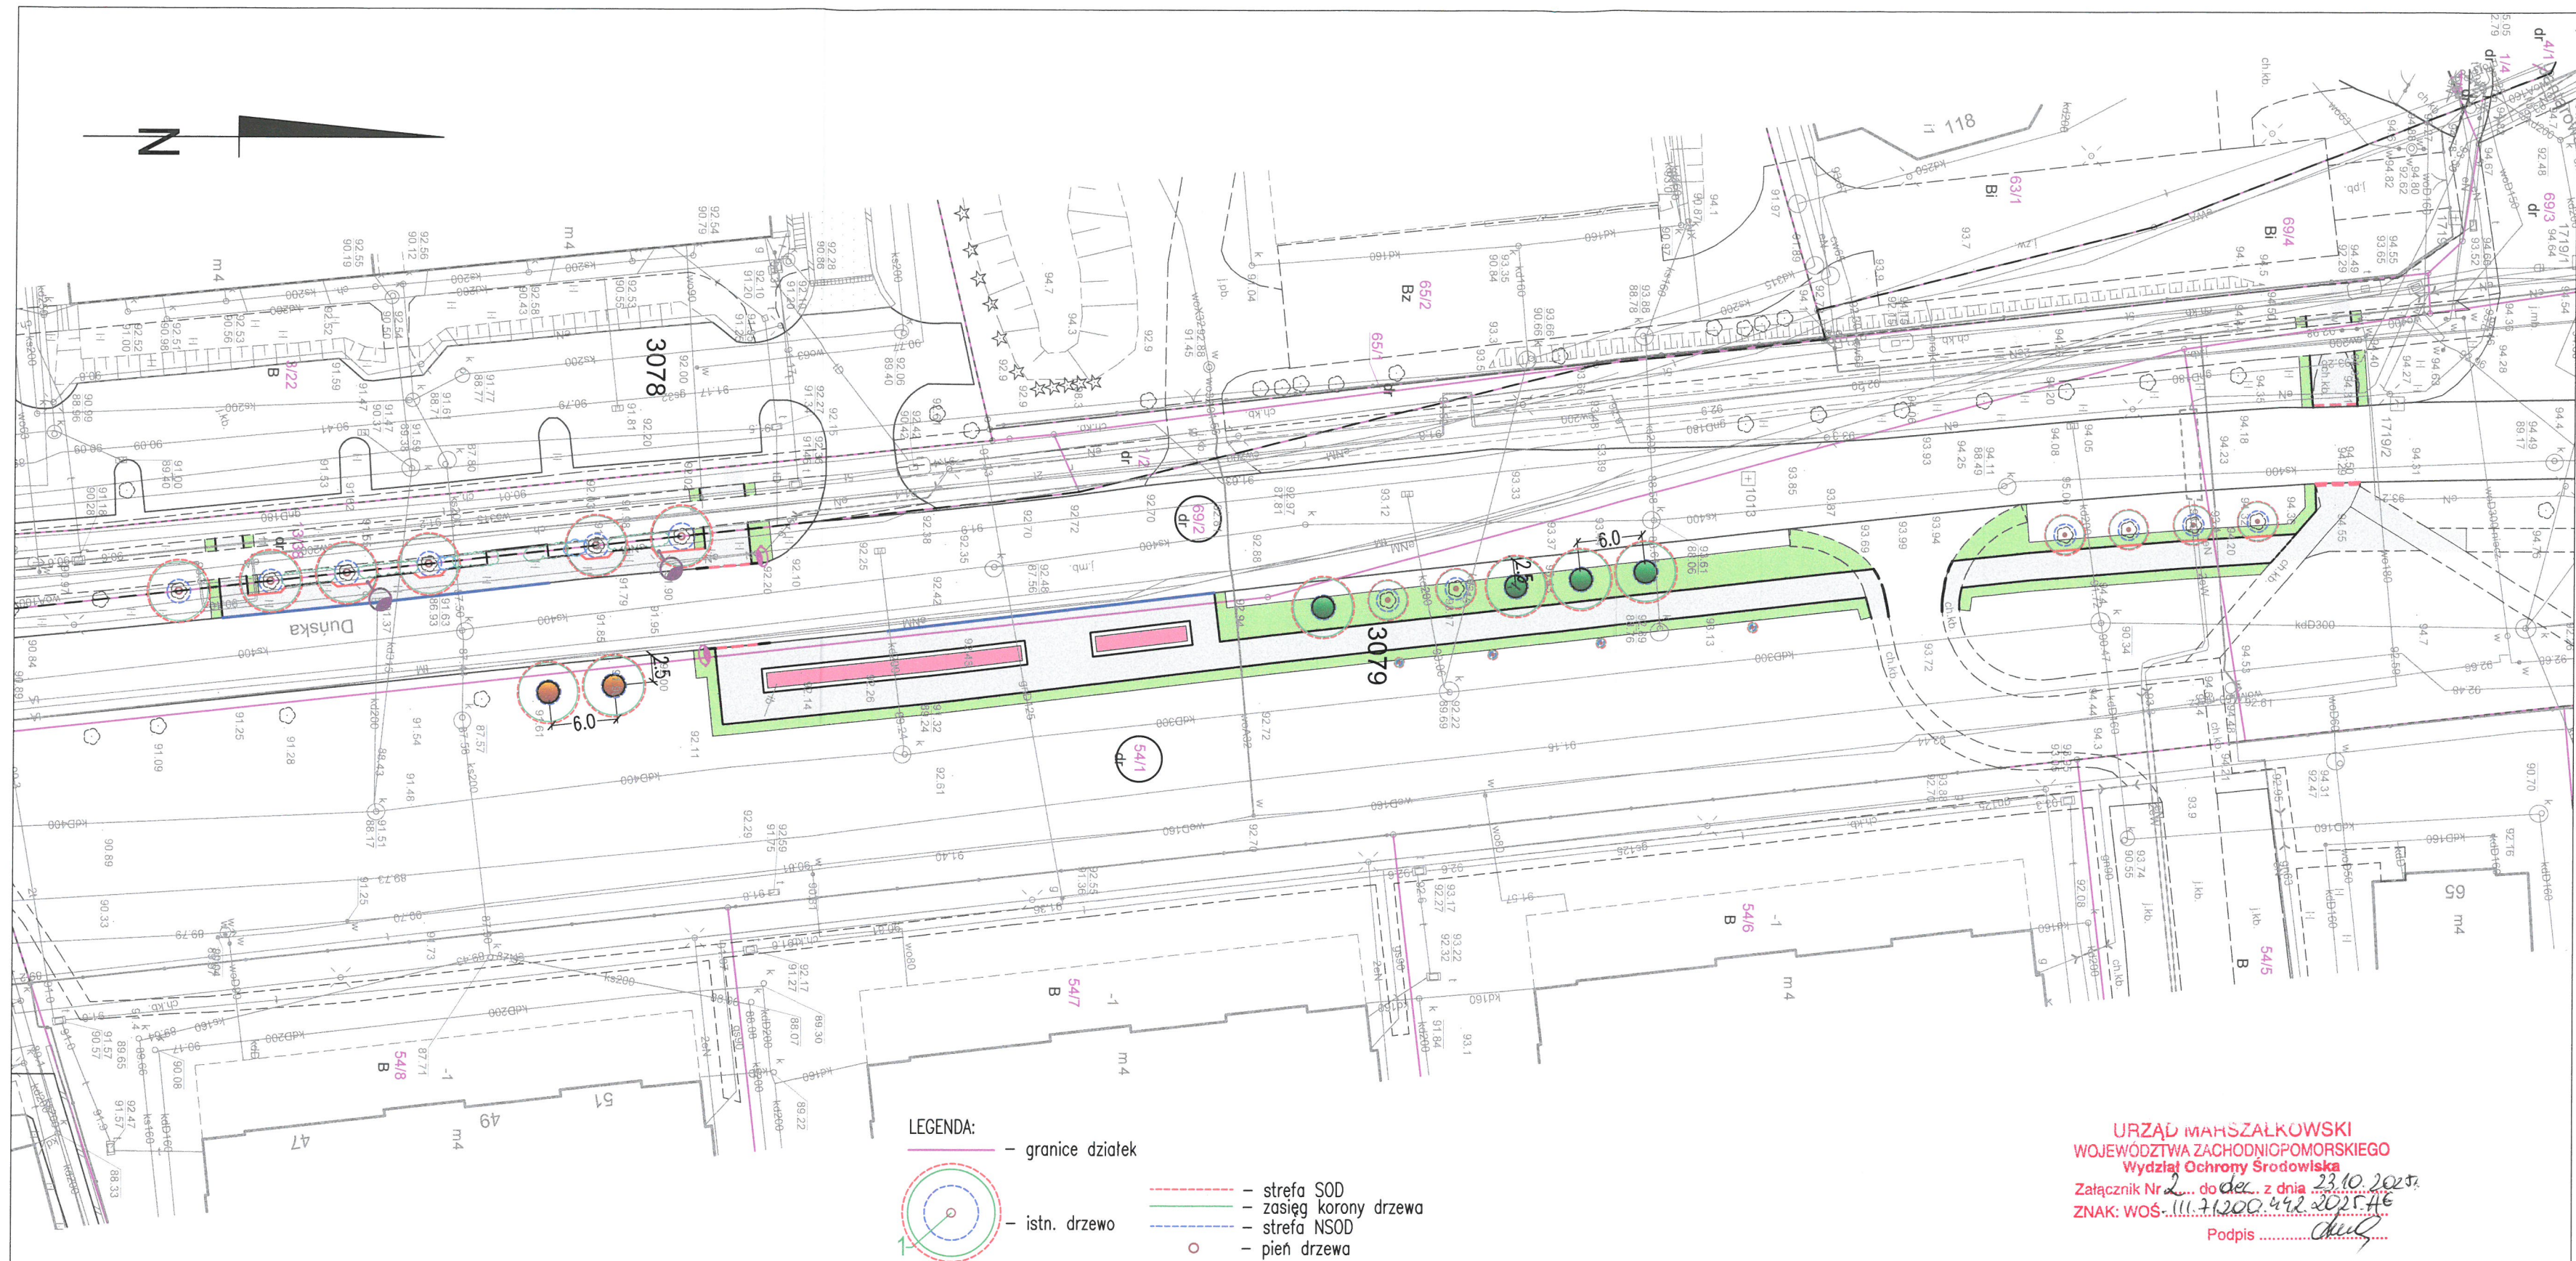

LEGENDA:

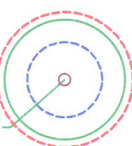

— granice działek

— strefa SOD
— zasięg korony drzewa
— strefa NSOD
— pień drzewa

- miejsce nasadzenia drzew z przesadzenia
- nasadzenie kompensacyjne – klon polny *Acer campestre* odmiany z kulistą koroną
- miejsce nasadzenia krzewów z przesadzenia (uzupełnienie istn. rabaty)
- projektowana rabata z tawuły japońskiej (3-4szt/m²)
- wysiany trawnik z mieszanki traw pastwiskowych

URZĄD MAHSZĄLKOWSKI
WOJEWÓDZTWA ZACHODNIOPOMORSKIEGO
Wydział Ochrony Środowiska

Załącznik Nr 2 do uchwały z dnia 23.10.2024
ZNAK: WOŚ 111.2.100.442.2025.H6

Podpis

 BPD - Biuro Projektów Drogowych Aleksandra Nowik ul. Mała Błonia 27/1, 71-779 Szczecin tel. 510 195 105, email: werpa@wp.pl	Nazwa i adres obiektu: Przebudowa ulicy Duńskiej polegająca na budowie chodnika, przystanków autobusowych, przejścia dla pieszych z dedykowanym oświetleniem, w ramach zadania: Budowa chodnika w ciągu ul. Duńskiej w Szczecinie od ul. Jantarowej do posesji Duńska 104; dz. nr 69/2, 54/1, 53/4 dr obręb 3079, dz. nr 13/38 dr obręb 3078 Miasto Szczecin	Stadium: PROJEKT BUDOWLANY
	Objekt:	Branża: ZIELEŃ
	Investor: Gmina Miasto Szczecin pl. Armii Krajowej 1 70-456 Szczecin	Skala: 1:500
	Tytuł rysunku: Projekt zieleni Projektant: mgr inż. Aleksandra Nowik upr. nr: ZAP/0145/POOD/08 spec. drogowa Projektant: 119/2024 z dn. 02.01.2025	Data opracowania: 05.2025 Nr rysunku: 2