


ELEWACJA FRONTOWA

STAN PROJEKTOWANY

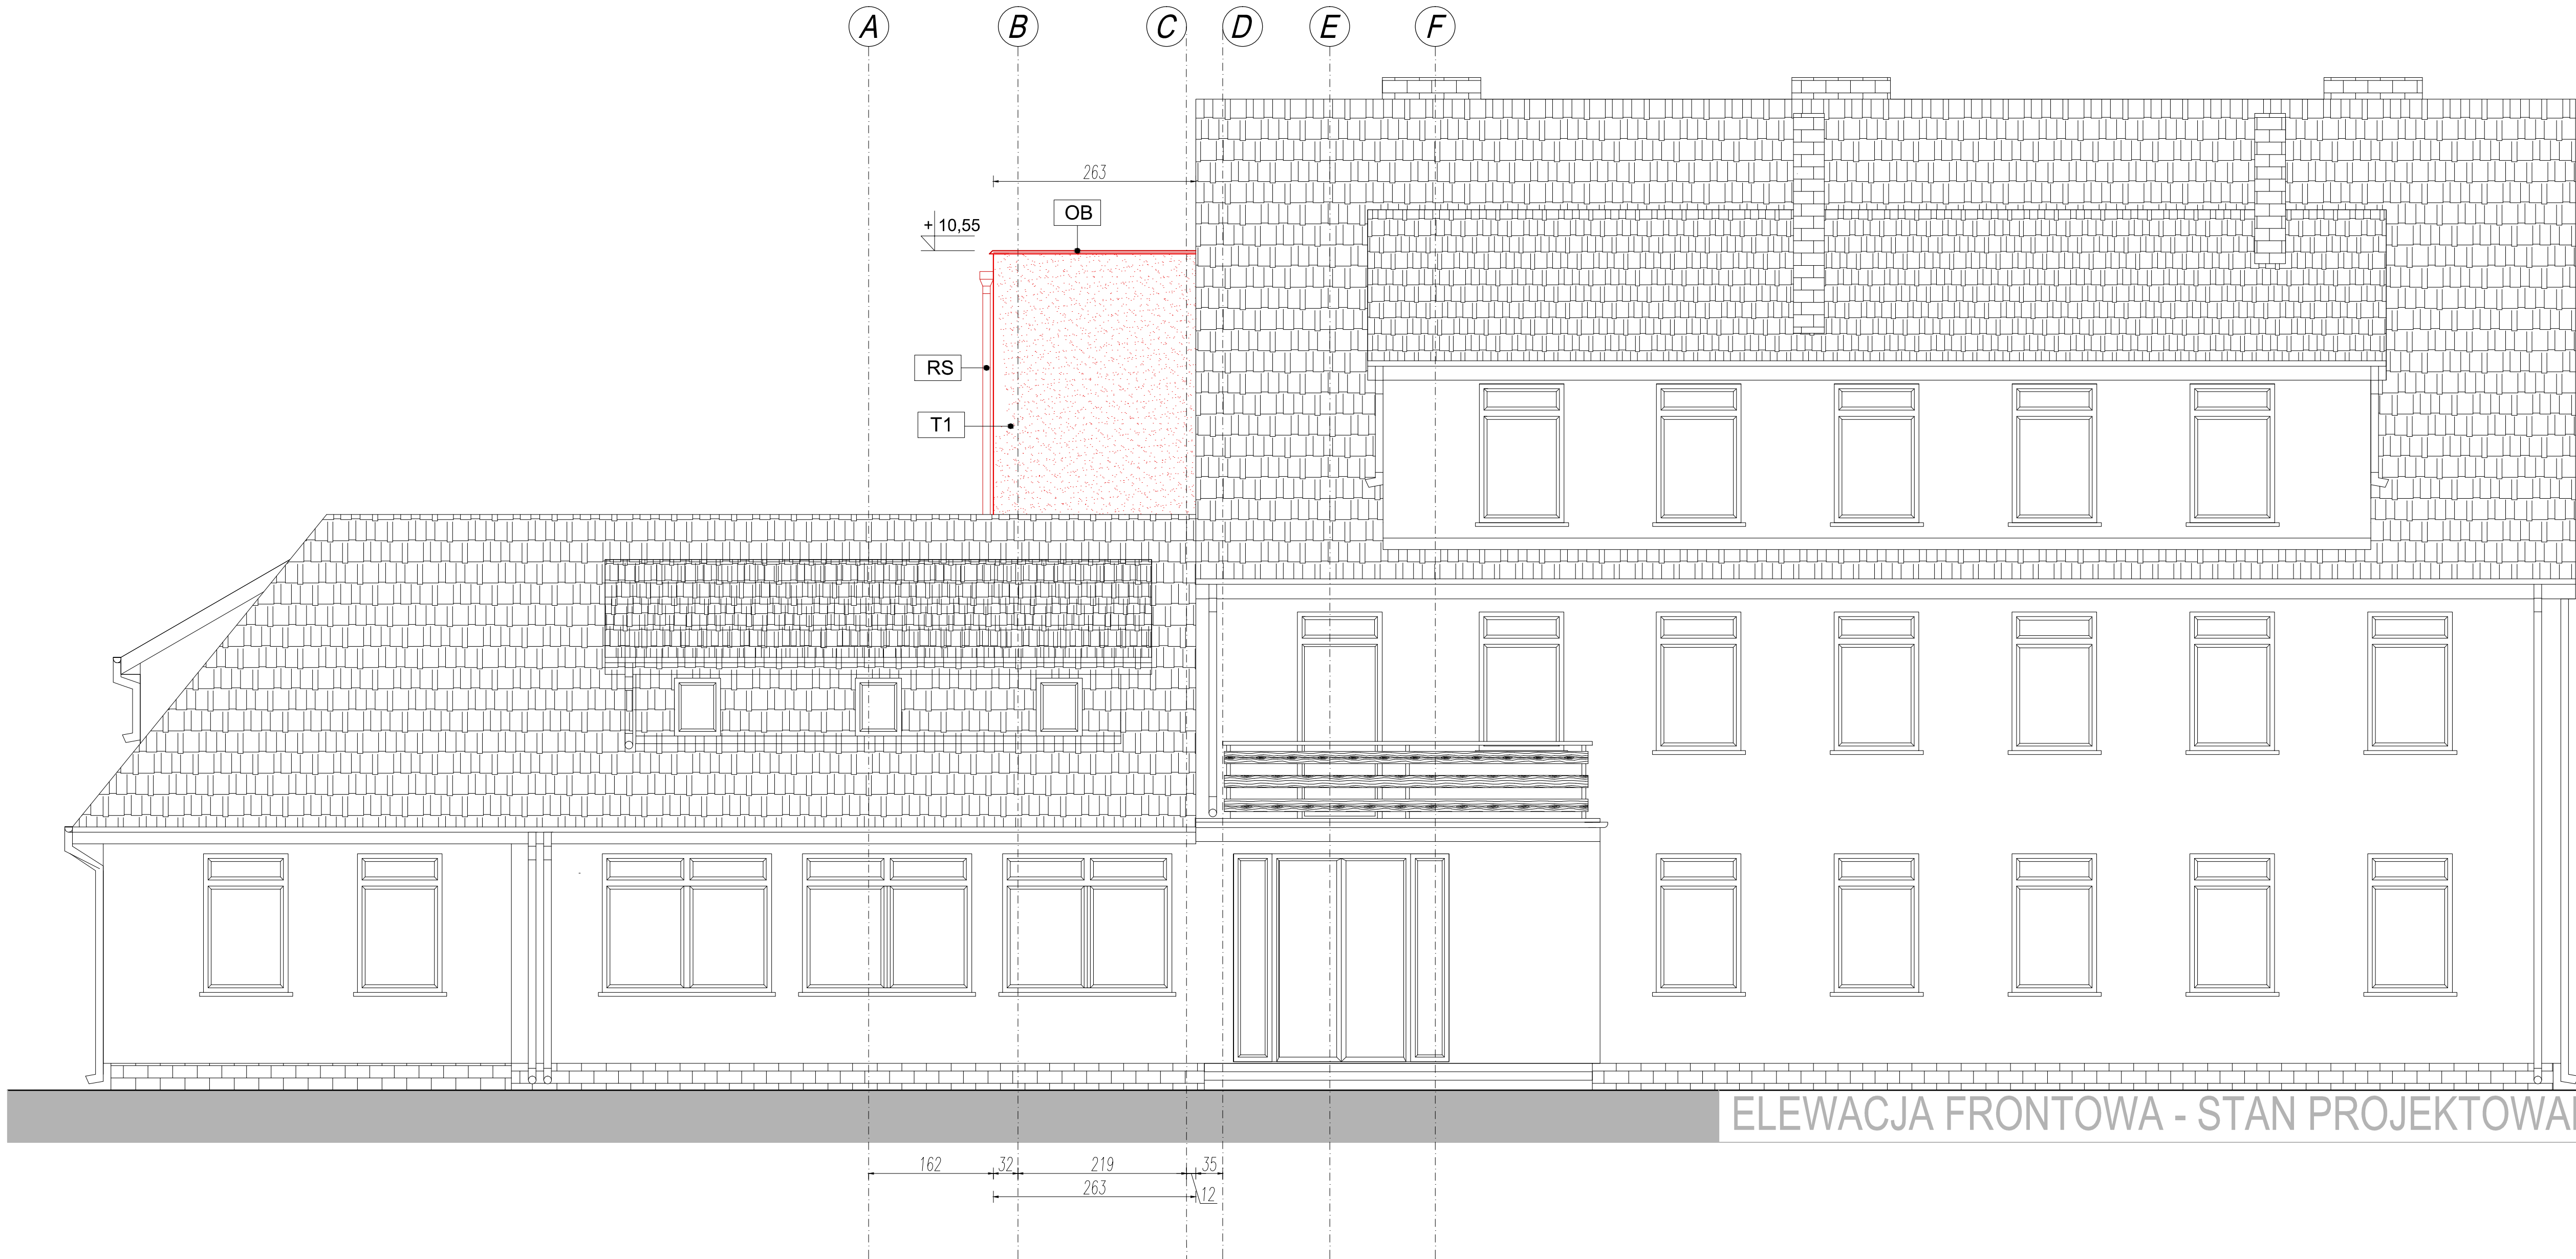

ELEWACJA FRONTOWA - STAN PROJEKTOWANY

ELEMENTY ELEWACJI

- T1** - tynk cienkowarstwowy
kolor biały
- T2** - tynk mozaikowy marmolit
kolor brązowy
- BL** - balustrada wg. indywidualnego projektu
kolor brązowy zbliżony do istniejącej
(słupki stalowe tralki drewniane)
- OB** - obróbki blacharskie kolor brązowy
- PAW** - przelew awaryjny - kolor biały
- RS** - rury spustowe - kolor brązowy
- KW** - kratka wentylacyjna szybu windowego
zewnętrzna - kolor biały
- O** - STOLARKA OKIENNA - kolor biały
- D** - STOLARKA DRZWIOWA - kolor antracyt
- FSZ** - FASADA SZKLANA ALUMINIOWA
- kolor antracyt
- CH** - chodniki, pochylnie - kostka betonowa
kolor szary

1. PRAWA AUTORSKIE DO TEGO RYSUNKU PRZYSŁUGUJĄ SĄG PROJEKT BIURO PROJEKTÓW I REALIZACJI INWESTYCJI I BEZ JEJ ZGODY RYSUNEK NIE MOŻE BYĆ WYKORZYSTYWANY LUB REPRODUKOWANY.
2. PRZYJĘTE WYMIARY SPRAWDZIĆ NA BUDOWIE. EWENTUALNE ROZBIEŻNOŚCI I ICH KONSEKWENCJE WYKONAWCZE WYMAGAJĄ ROZWIĄZANIA W POROZUMIENIU Z PROJEKTANTEM.
3. W PASIE STYKU STREF POŻAROWYCH PRZEGRODĘ Z DOCIEPLENIEM WYKONAĆ Z MATERIAŁÓW NIEPALNYCH np. WELNY MINERALNEJ.

JEJĄSKA PROJEKTOWA



s a g . p r o j e k t
biuro projektów
i realizacji inwestycji
tel. 48 508 190 634 e-mail: sagprojekt@o2.pl

INWESTOR: **PGL LP Nadleśnictwo Turek**
ul. Chopina 70,
62-700 Turek

PROJEKT :
Rozbudowa i przebudowa budynku administracyjno-biurowego
w miejscowości Turek
działka ewid.nr 5150/49, obręb Obrębiczna, gmina Turek

Faza projektu : **PROJEKT BUDOWLANY** Branża: **ARCHITEKTONICZNO-BUDOWLANA**

PROJEKTANT:
mgr inż. arch. Agnieszka Świątek
uprawnienia nr 32/DSOKK/2014
w specjalności architektonicznej
do projektowania bez ograniczeń Podpis:

OPRACOWAŁ:
mgr inż. Grzegorz Sasiada
uprawnienia nr 201/DOŚ/12
w specjalności konstrukcyjno-budowlanej
do projektowania bez ograniczeń Podpis:

NAZWA RYSUNKU:
**ELEWACJA FRONTOWA
STAN PROJEKTOWANY**

DATA: **08.06.2026** SKALA: **1:50** NUMER RYSUNKU: **S-PB-139-2-AR-06**